

Zgodnie z art. 18 ustawy z dnia 17.05.1989 r. - Prawo geodezyjne i kartograficzne (t.j. Dz. U. 2000 r. Nr 100, poz 1086, ze zm.) rozpowszechnianie, rozprowadzanie oraz reprodukcowanie w celu rozpowszechniania i rozprowadzania niniejszej mapy wymaga zezwolenia Starosty Powiatu Wołomińskiego

GEOMAP
Usługi Geodezyjno - Kartograficzne
Wojciech Kaczyński
Dębe 9, 05-140 Serock

MAPA SYTUACYJNO - WYSOKOŚCIOWA DO CELÓW PROJEKTOWYCH
Terenu położonego w miejscowości Krawcówka, powiat Wołomin, gmina Strachówka, ul. Dąbrowskiego, km 0+000 do 0+500.
SKALA 1:1000 SEKCJA

Teren w oznaczonym zakresie został zaktualizowany pomiarem sytuacyjno-wysokościowym i inwentaryzacją urządzeń podziemnych dnia 28.08.2008 r.

Nie wyklucza się istnienia w terenie innych nie wykazanych na niniejszej mapie urządzeń podziemnych, które nie były zgłoszone do inwentaryzacji.

DER 102-95/08

Geodeta Uprawniony
Nr nadania świadectwa upr. 16778
T. Watachowski
mgr inż. Tomasz Watachowski


STAROSTWO WOŁOMIŃSKIEGO
Powiatowy Urząd Dokumentacji Geodezyjnej i Kartograficznej w Wołominie

W obszarze oznaczonym linia...
dokonano aktualizacji treści mapy zasadniczej. Dokumenty z pomiaru przyległe do zasobu powiatowego w dniu 2008-12-09
i zaswidrowane są nr...
102-95/08

Niniejsza mapa może służyć do celów projektowych.

Wołomin, dn. 2008-12-09
mgr inż. Tomasz Watachowski

- LEGENDA**
- rzędne istniejące
 - rzędne projektowane
 - projektowana nawierzchnia bitumiczna
 - projektowane zjazdy polne
 - projektowane zjazdy bramowe
 - kierunki spadku nawierzchni
 - zieleni
 - działki ewidencyjne przeznaczone pod budowę drogi
 - granica inwestycji
 - granice działek ewidencyjnych

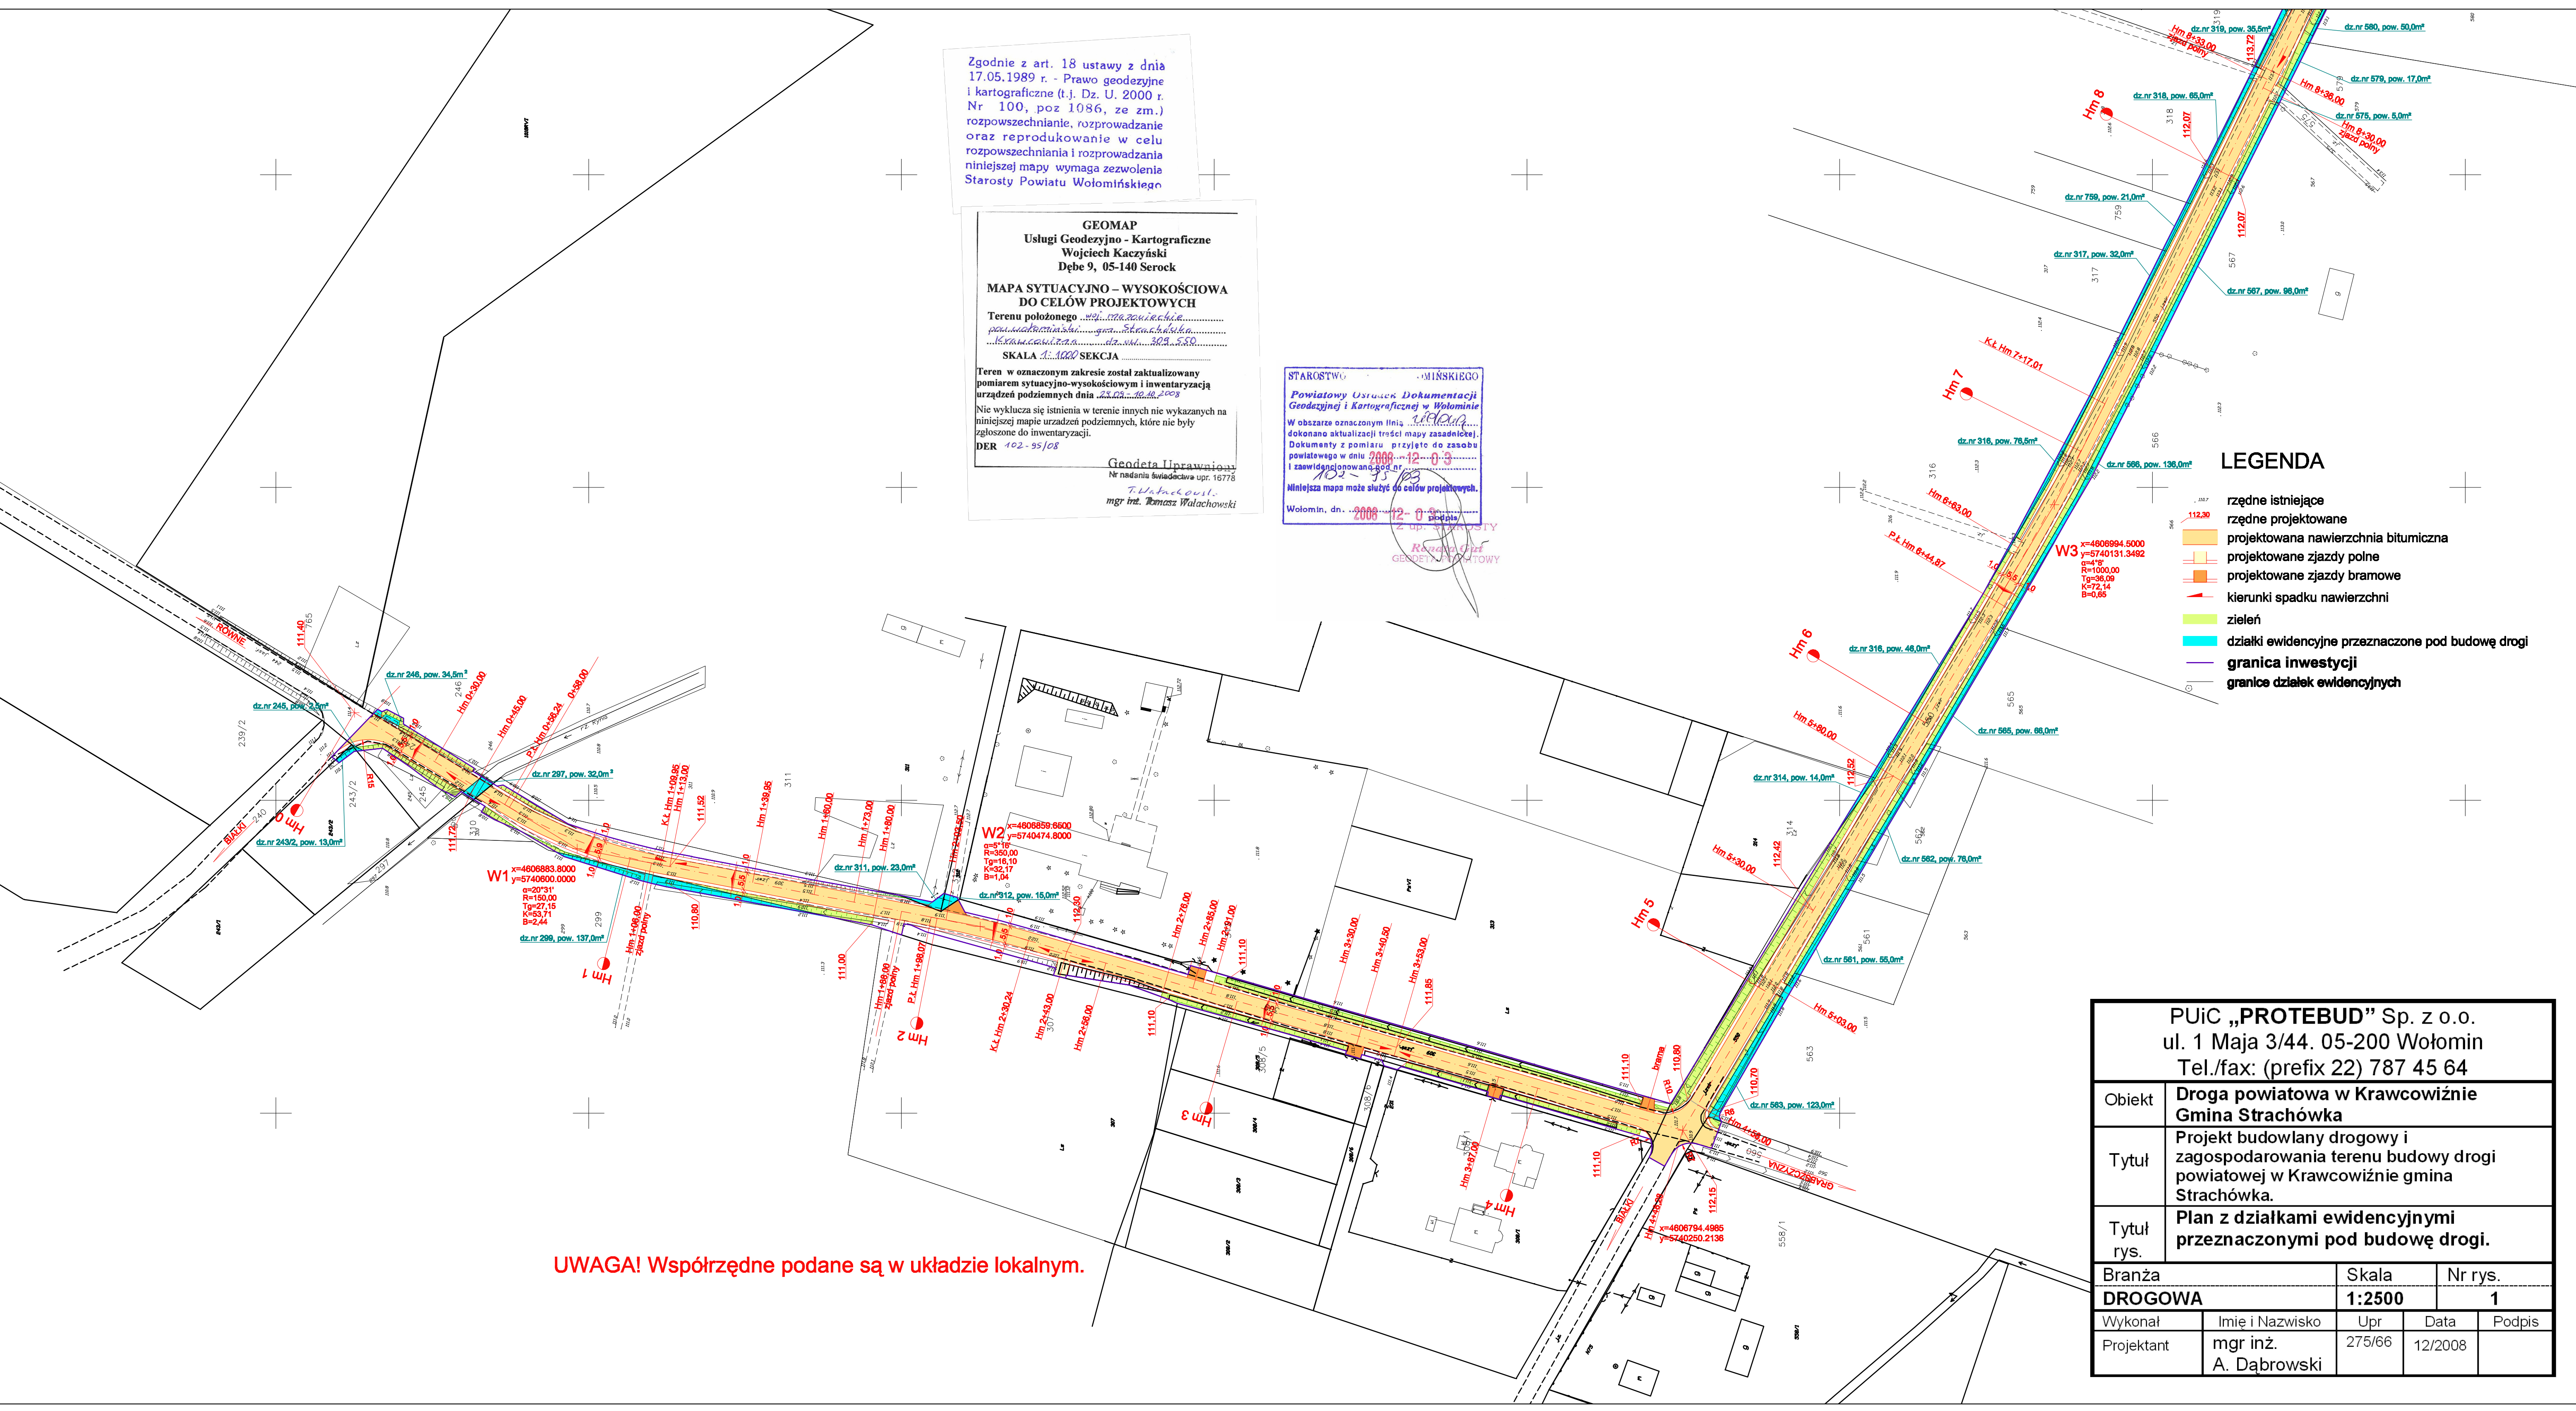

UWAGA! Współrzędne podane są w układzie lokalnym.

| | | | | |
|--|---|--------|---------|---------|
| PUIC „PROTEBUD” Sp. z o.o. ul. 1 Maja 3/44. 05-200 Wołomin Tel./fax: (prefix 22) 787 45 64 | | | | |
| Obiekt | Droga powiatowa w Krawcówźnie Gmina Strachówka | | | |
| Tytuł | Projekt budowlany drogowy i zagospodarowania terenu budowy drogi powiatowej w Krawcówźnie gmina Strachówka. | | | |
| Tytuł rys. | Plan z działkami ewidencyjnymi przeznaczonymi pod budowę drogi. | | | |
| Branża | DROGOWA | Skala | 1:2500 | Nr rys. |
| Wykonał | Imię i Nazwisko | Upr | Data | Podpis |
| Projektant | mgr inż. A. Dąbrowski | 275/66 | 12/2008 | |