


C-1

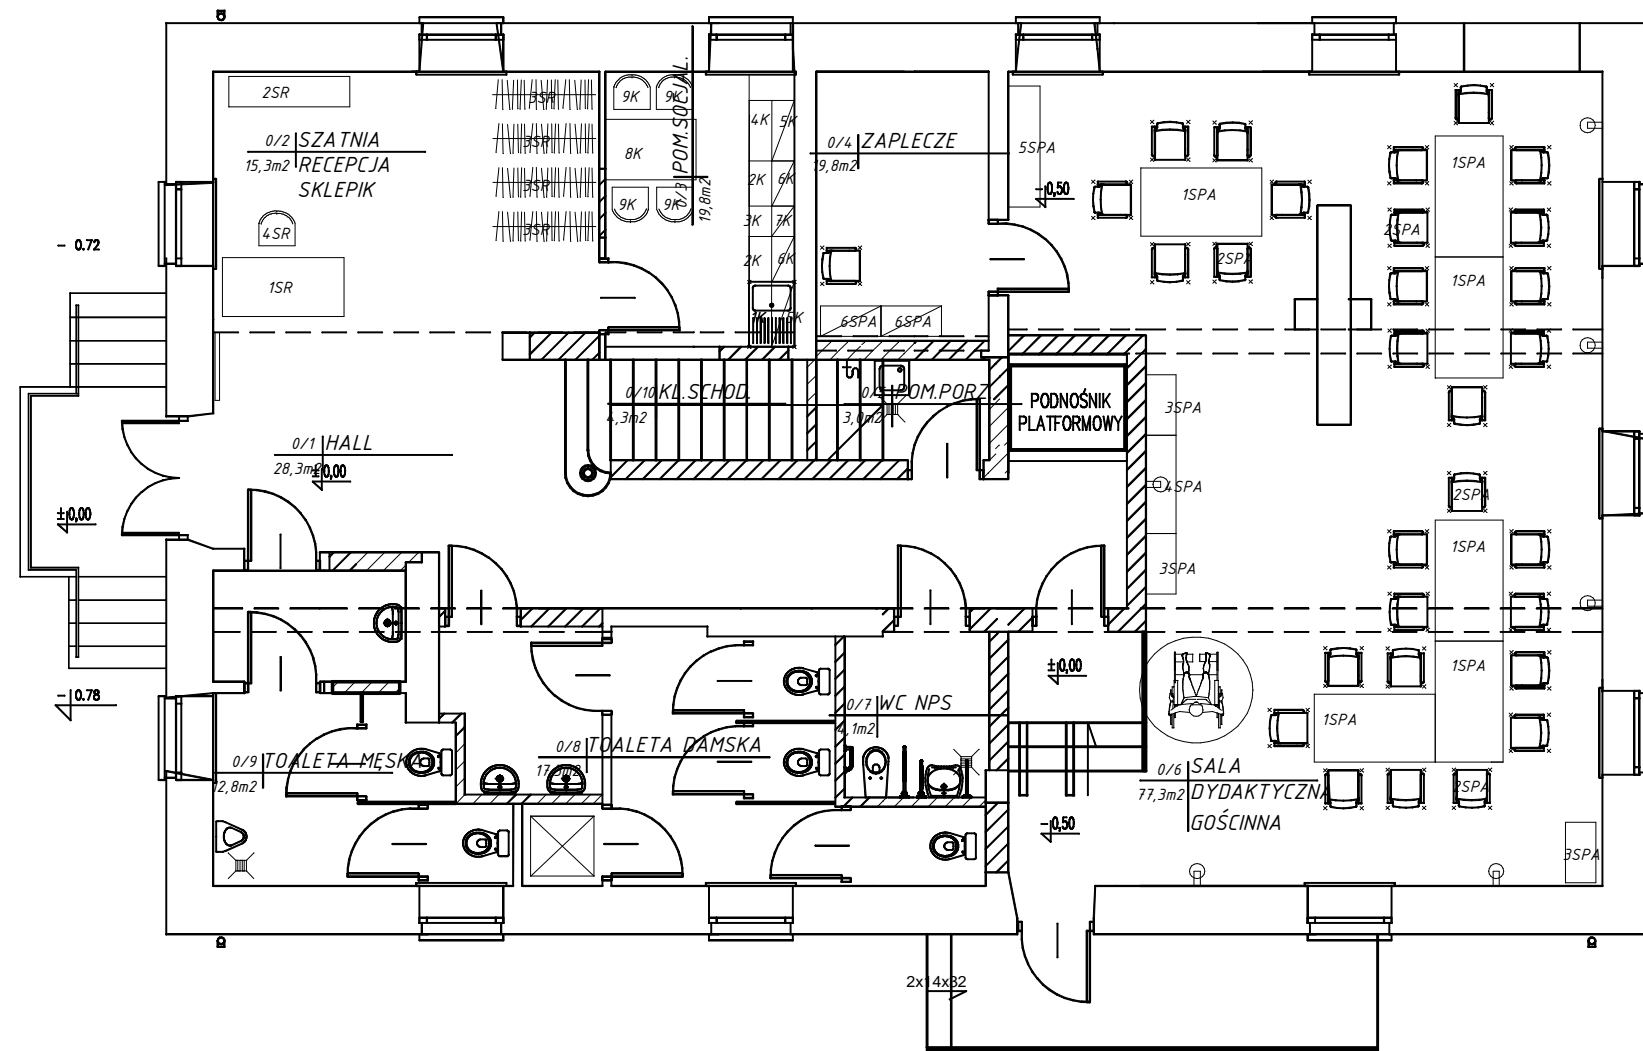

NR	POMIESZCZENIE	PODŁOGA	POWIERZCH.
0/1	HALL	GRES	10,8 m ²
0/2	SZATNIA	GRES	4,8 m ²
0/3	POM.SOCJAL	GRES	15,3 m ²
0/4	ZAPLECZE	GRES	19,8 m ²
0/5	POM.PORZĄDKOWE	GRES	19,8 m ²
0/6	SALA DYDAKT.	KLEPKA	6,5 m ²
0/7	TOALETA NPS	GRES	
0/8	TOALETA DAMSKA	GRES	
0/9	TOALETA MĘSKA	GRES	
0/10	KL. SCHODOWA	KLEPKA	
RAZEM			

SPICHLERZ
FUNKCJE: sala dydaktyczna/gościnna
węzeł sanitarny

RZUT PARTERU 1:100

TEMAT:	ADAPTACJA ZABYTKOWEGO PAŁACU W CHRZĘSNEM NA CELE EDUKACYJNO - KULTURALNE	
INWESTOR:	POWIAT WOŁOMIŃSKI, UL. PRĄDZYŃSKIEGO 3	SKALA: 1:100
NAZWA RYSUNKU:	ARANŻACJA SPICHLERZA - RZUT PARTERU	NR RYS.: C-1
STADIUM:	PROJEKT WYPOSAŻENIA WNETRZ	
OPRACOWAŁA:	mgr EWA MOROZ HENRIKSEN	