

CZĘŚĆ ISTNIEJĄCA

**POKRYCIE DACHU**

- 1mm- blacha Al Mn 1 Mg 0,5 wg EN 573 Prefalz klasa dachu BROOF(t1).
- 2cm- płyta OSB impregnowana
- płatwie stalowe
- konstrukcja stalowa dachu

- \* Stal S13S
- \* Płatwie spawane lub przykręcane do konstrukcji
- \* Elementy stalowe zabezpieczyć antykorozyjnie
- \* Przed montażem sprawdzić wymiary w naturze
- \* W przypadku nieścisłości stanu istniejącego z projektem, konstrukcję dostosować do stanu istniejącego

WYMIARY W CENTYMETRACH

inwestor: Starostwo Powiatu Wołomińskiego;  
ul. Prądzińskiego 3, 05-200 Wołomin  
tel. (22) 787-43-01, 03, 04


tytuł: ROZBUDOWA BUDYNKU JILUCEUM  
z zatwierdzonego decyzją o pozwoleniu na budowę nr 473/112 z dnia 28.10.2012 r.

adres: dz. nr 311/3/7 w obrębie 0026-05-06  
ul. Konstytucji 3 Maja 26 w Rezerwacie Wólka  
Mazowieckie

Jednostka projektowa  
**QUARTUM**  
biuro projektowe  
ul. Wysoka 68a/6 17-300 Siemiatycze  
www.quartum.pl, e: biuro@quartum.pl  
NIP: 544-132-57-16, REGON 200418012

projektanci: mgr inż. arch. Cezary Jaszczółt Bt. PdOKK/123/2009  
ARCHITEKTURA: mgr inż. Henryk Barciewicz LOM 10/90  
KONSTRUKCJA: mgr inż. Henryk Barciewicz ul. Brodzkiego 239 18-200 Ełpa upr. projektowa LOM 10/90  
INSTALACJE SANITARNE: mgr inż. Henryk Barciewicz ul. Brodzkiego 239 18-200 Ełpa upr. projektowa LOM 10/90  
INSTALACJE ELEKTRYCZNE

nazwa rysunku: RZUT KONSTRUKCJI DACHU  
branża: KONSTRUKCJA  
skala: 1: 100  
nr rysunku: K/PB/07.0  
faza projektu: PROJEKT BUDOWLANY ZAMIENNY  
data: 15.III.2015

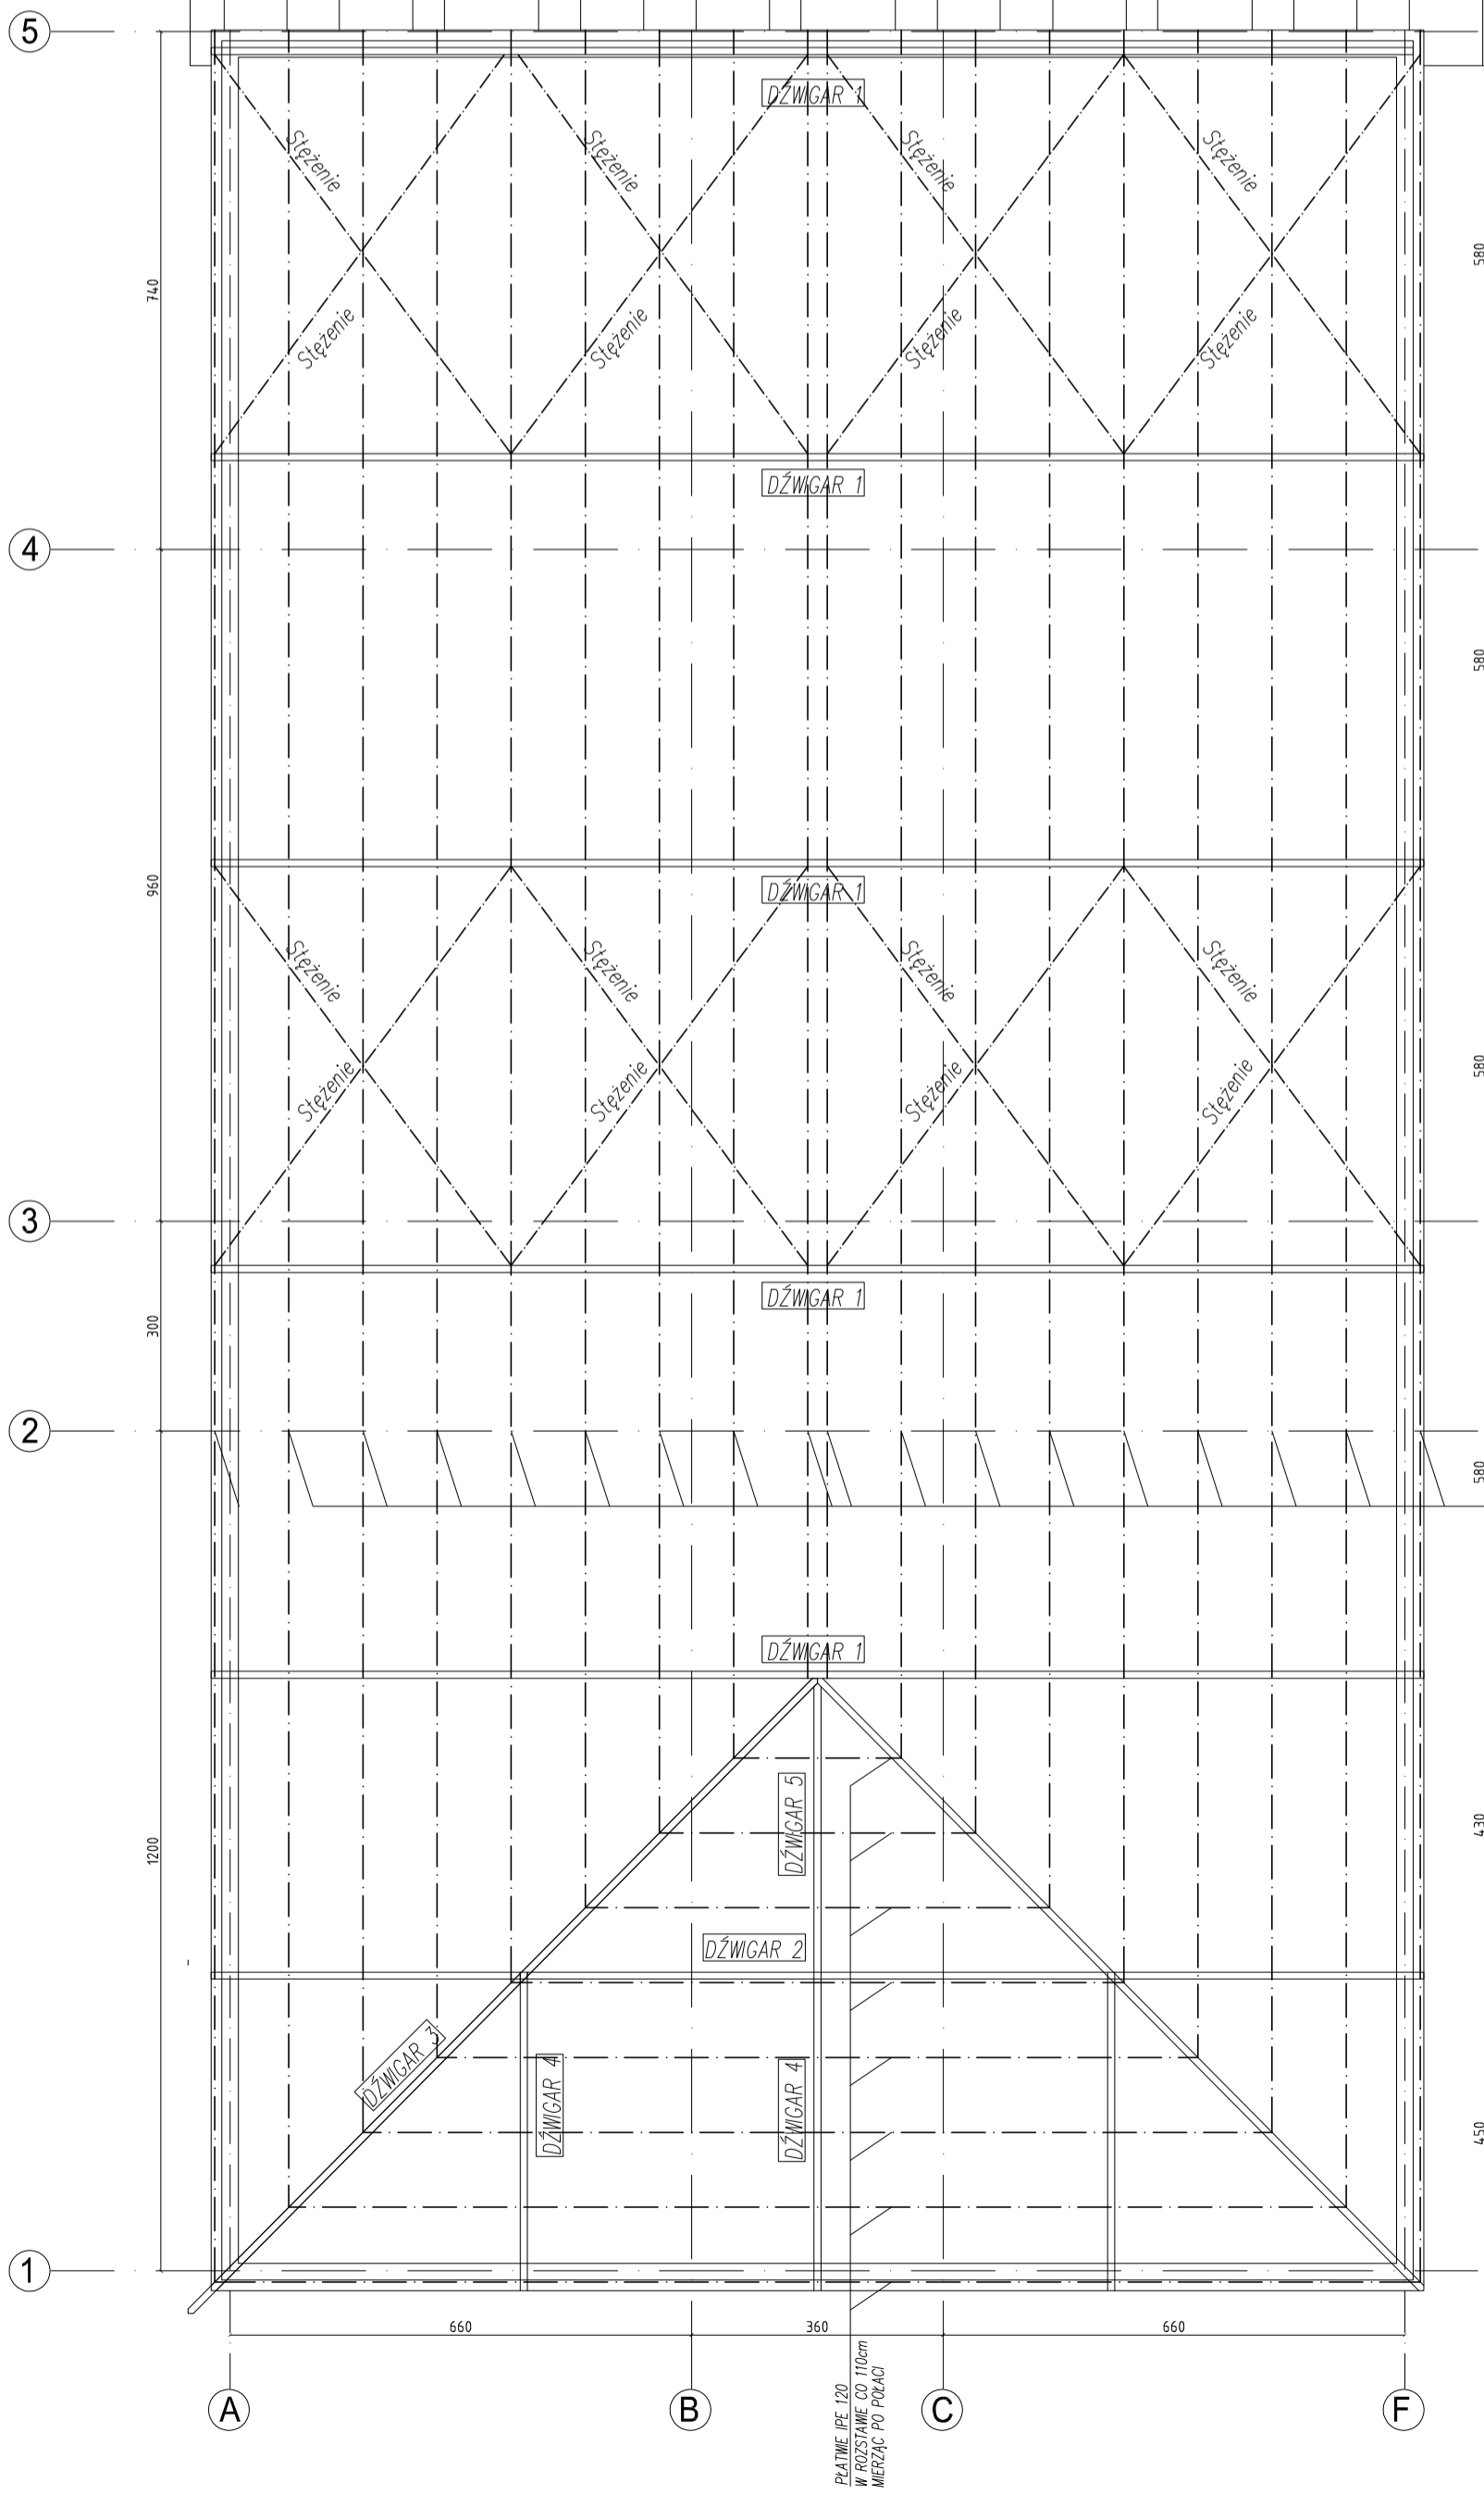

PŁATNIE IPE 120  
W ROZSTAWIE CO 110cm  
MERZĄC PO POLACI

PŁATNIE IPE 120  
W ROZSTAWIE CO 110cm  
MERZĄC PO POLACI