


MAPA DO CELÓW PROJEKTOWYCH	
Oznaczenie kancelaryjne pracy geodezyjnej L.dz. 6648.10085.2016 KERGO 031-76516	
Miejscowość	Ząbki ul. Kochanowskiego, Drowicka
Jednostka ewidencyjna	Ząbki
Obreć ewidencyjna	143403_1
Skala mapy	1:500
Nazwa układu współrzędnych	Kromoszki 86
Oznaczenie granic obszaru, który był przedmiotem sytuacji	zob. plan
Oznaczenie i informacje o służebnościach grunтовых i innych wyjątkach na zagospodarowaniu terenach objętych w granicach projektowanych inwestycji	Wykonano bez ustalenia służebności gruntowych i innych wyjątków
Oznaczenie symboli konturu styku grunтового, który nie jest uprawiany w bazie danych ewidencyjnej grunтов 1 budowlanej	brak
<b>USŁUGI GEODEZYJNE</b> <b>inż. Urbanowicz Cezary</b> ul. Wołomińska 21 05-230 Kobyłka tel. 591-62-84 email: cesarurbanowicz@wp.pl	

Przedmiotem niniejszego dokumentu jest opracowanie planu zagospodarowania terenu (PZT) dla drogi powiatowej nr 4365W w Ząbkach na odcinku od dz. ew. nr 71/14 obręb 01-02 do skrzyżowania z ul. Kochanowskiego.

Plan zagospodarowania terenu (PZT) jest dokumentem, który określa sposób zagospodarowania terenu, w tym: sposób wydzielenia terenów, sposób wydzielenia terenów, sposób wydzielenia terenów, sposób wydzielenia terenów.

Plan zagospodarowania terenu (PZT) jest dokumentem, który określa sposób zagospodarowania terenu, w tym: sposób wydzielenia terenów, sposób wydzielenia terenów, sposób wydzielenia terenów, sposób wydzielenia terenów.

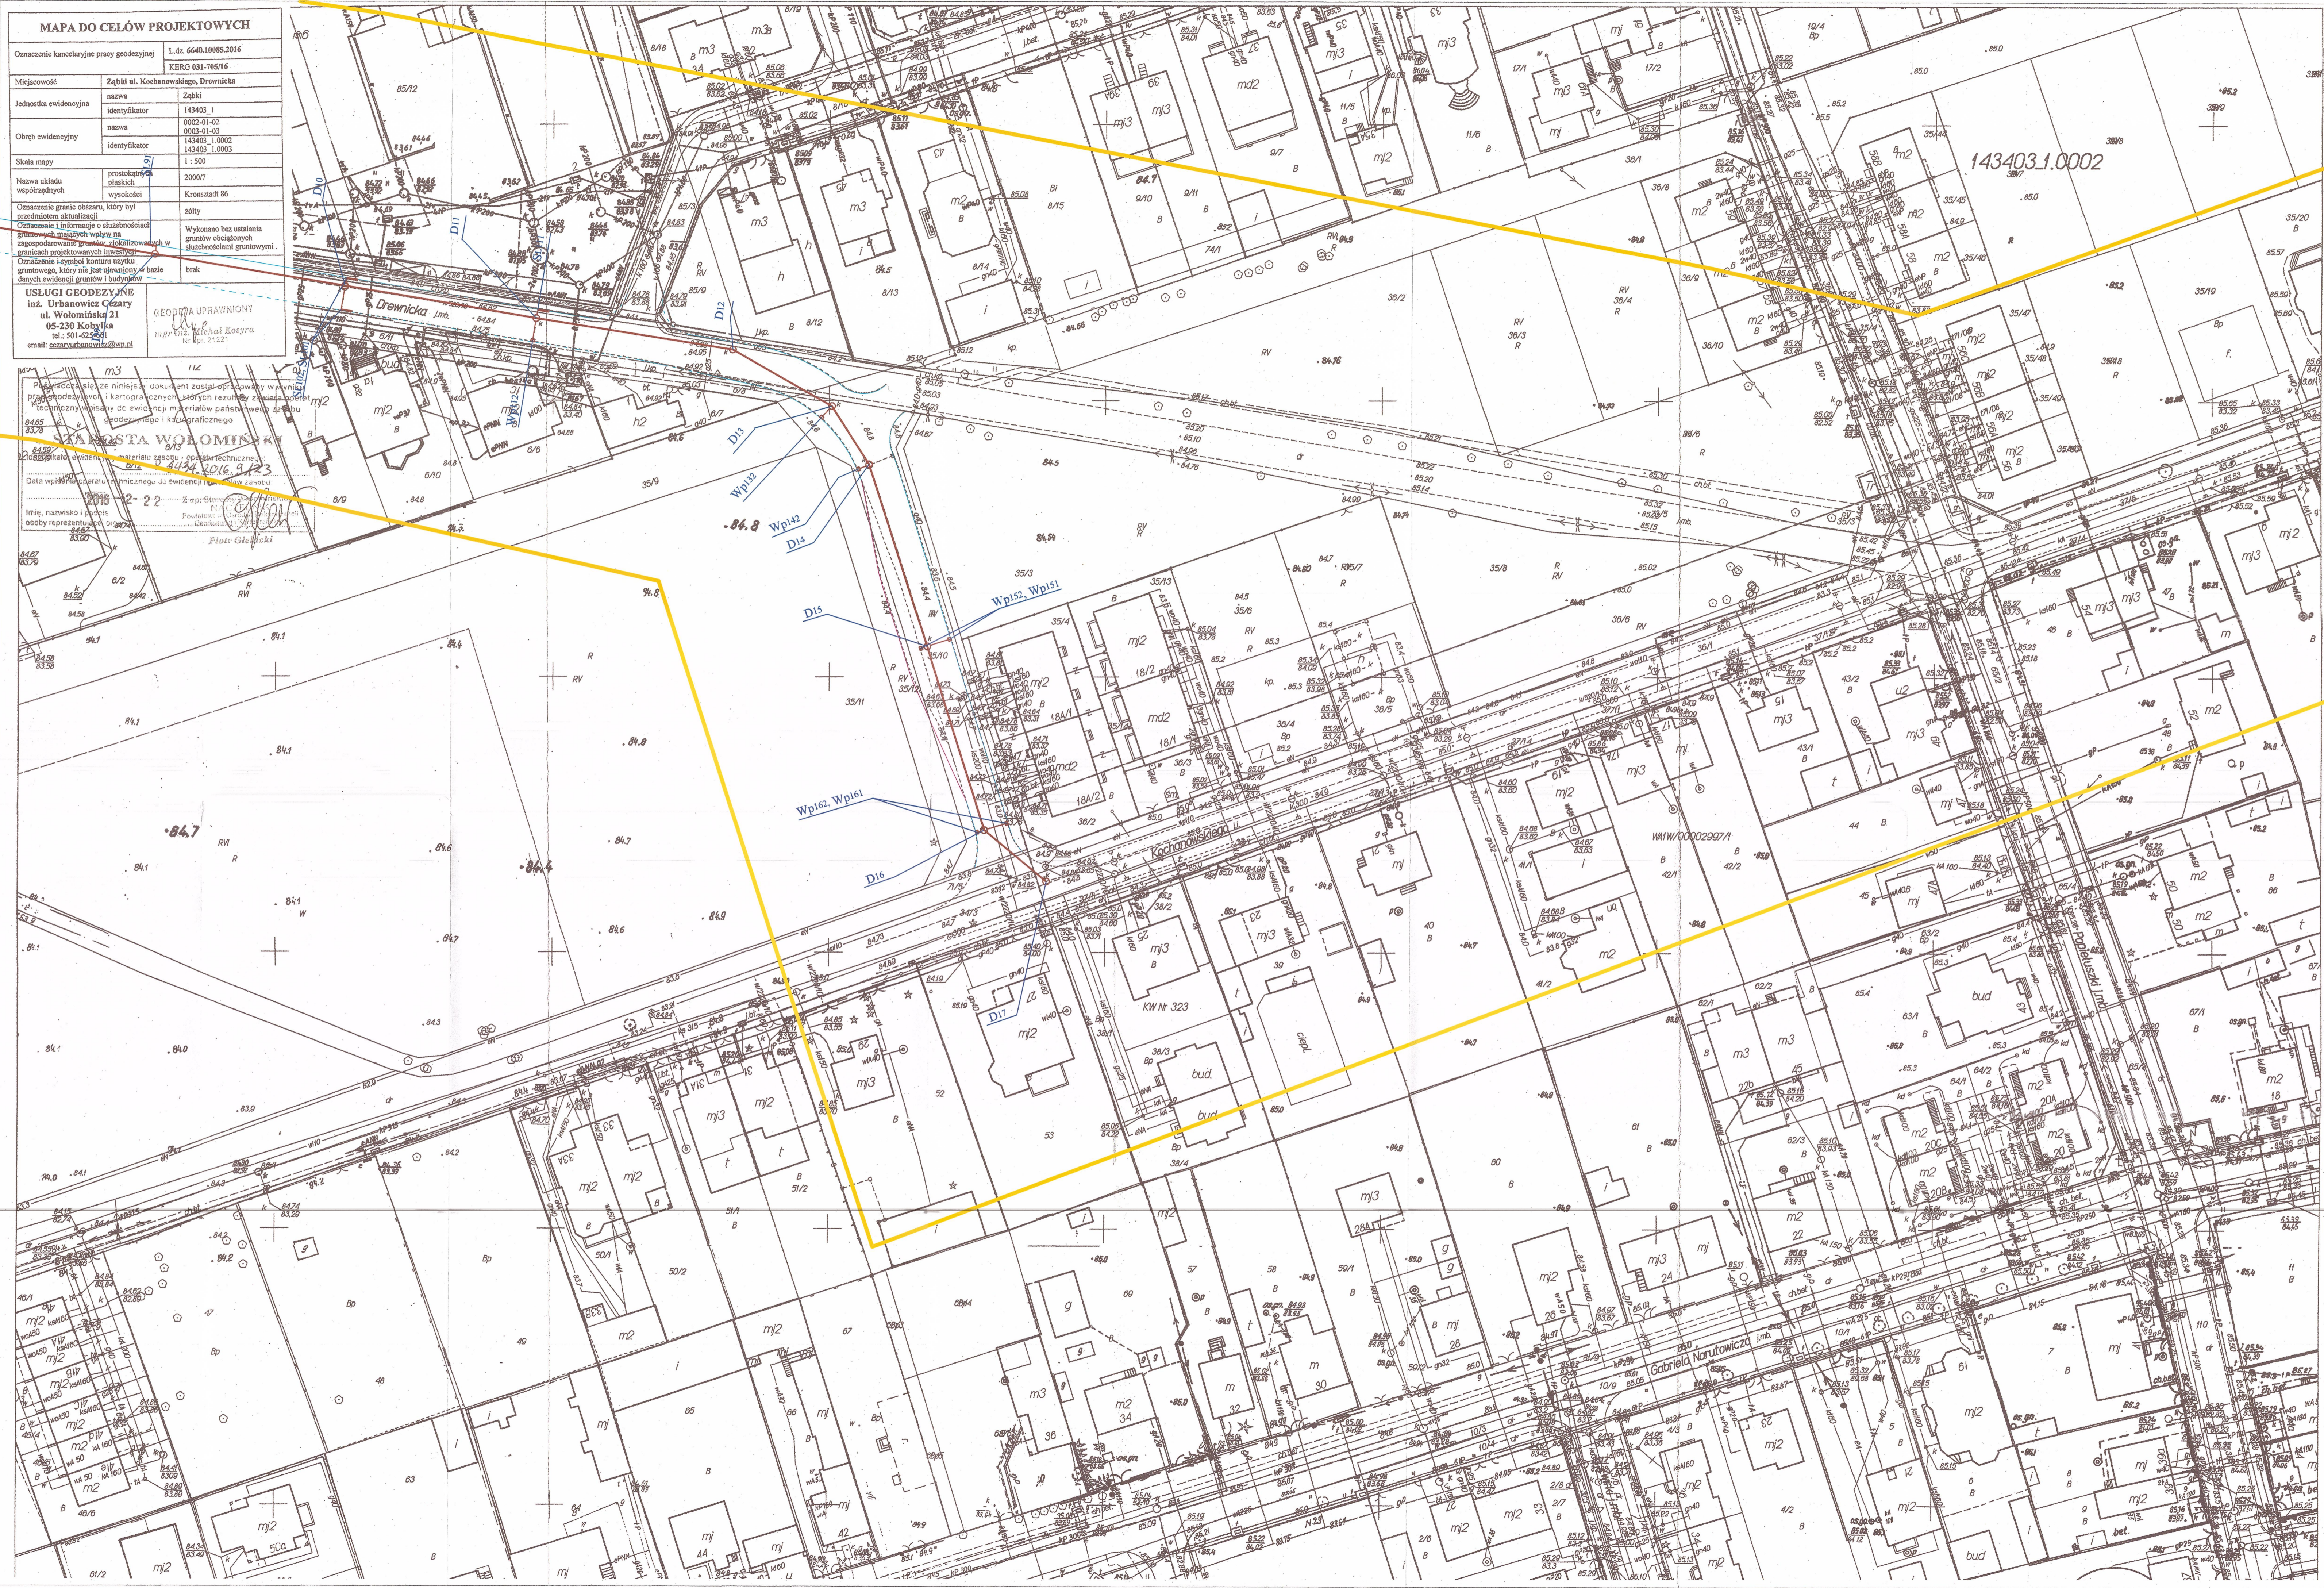

**STAROSTA WOŁOMIŃSKI**  
 Na podstawie art. 208 ustawy z dnia 17 maja 1989 r. - Prawo odcupienia gruntów i zagospodarowanie.  
 (tj. Dz. U. z 2018 r. poz. 539 z późn. zmianami)  
 informuję, że niniejsza dokumentacja była przedmiotem narady koordynacyjnej.  
 Naradę przeprowadzono w siedzibie organu.  
 bez uwag i zastrzeżeń.  
 z uwagami, które zostały uwzględnione.  
 Znak sprawy: POK. 2017.001.0011.2 up. Starosty Wołomińskiego  
 Wołomin dn. 2017-07-15  
**NARADA KOORDYNUJĄCA**  
 (podpis przewodniczącego organu) *Bożena Zwiernicka*

- LEGENDA:**
- - projektowany krawężnik betonowy najazdowy 15x22x100cm
  - - projektowany krawężnik betonowy najazdowy obniżony 15x22x100cm
  - - projektowany krawężnik betonowy 20x30x100cm
  - projektowane przykanaliki, wpusty i studnie kanalizacyjne
  - projektowane korytka odpływowe
  - projektowany kolektor odpływowy
  - - granica aktualizacji mapy

*Naprowadzenie subwykonawcy fundacji do prac przy projekcie 4365W/13 jest nieaktualne*

NAZWA I ADRES OBIEKTU:	Rozbudowa drogi powiatowej nr 4365W ul. Drowickiej w Ząbkach na odcinku od dz. ew. nr 71/14 obręb 01-02 do skrzyżowania z ul. Kochanowskiego	
TYTUŁ:	Projekt zagospodarowania	
SKALA: 1:500	NR RYS. 1/2	DATA/PODPIS
OPROJAKOWAŁ:		
PROJEKTANT:	inż. Stanisław Wajrak	inż. Artur Skrzyżak
SPRAWDZAJĄCY:	inż. Artur Skrzyżak	inż. Stanisław Wajrak
PROJEKTANT:	mgr inż. Dariusz Rogoński	mgr inż. Arkadiusz Chelmer
SPRAWDZAJĄCY:	mgr inż. Arkadiusz Chelmer	mgr inż. Stanisław Wajrak