

**STAROSTA WOŁOMIŃSKI**  
ul. Przemysłowa 3, 06-200 Wołomin  
**ZATWIERDZA**

1. Setai organizację ruchu o numerze ewidencyjnym:  
WID/2120/1.6.9...  
2) bez zmian

3) ... w siedzibie...  
b) ...  
c) ...  
d) ...

2017-04-27

2017-04-27

**LEGENDA:**


- BRANŻA DROGOWA**
- proj. krawężnik betonowy 15x30
  - proj. krawężnik betonowy obniżony 15x22
  - proj. obrzeża chodnikowe 8x30
  - proj. nawierzchnia jezdni z betonem asfaltowego
  - proj. nawierzchnie zjazdów z kostki brukowej bet. gr. 8 cm
  - proj. nawierzchnie chodników z kostki betonowej
  - istniejące oznakowanie pionowe
  - istniejące oznakowanie pionowe do usunięcia
  - projektowane oznakowanie pionowe
  - istniejące oznakowanie poziome
  - projektowane oznakowanie poziome

**Do wprowadzenia niniejszej organizacji ruchu należy zastosować znaki:**

Pionowe: - wielofunkcyjne (ZS) - 1-11  
- 1-11 (b) - 1-11  
- 1-11 (b) - 1-11

Podłogie: CENOWYCH (ZS) - 1-11  
- 1-11 (b) - 1-11

INWESTOR: <b>ZARZĄD POWIATU WOŁOMIŃSKIEGO</b> ul. Przemysłowa 3 06-200 Wołomin	JEJENOWSKA PROJEKTOWANIA Pier Szydłowski ul. Meulłńska 6 lok. 103 06-100 Wągrowo tel. 506-436-712 e-mail: biuro@jejenowska.pl
NAZWA OBIEKTU BUDOWLANEGO: <b>ROZBUDOWA DROGI POWIATOWEJ NR 4312W NA ODCINKU OD PRZEJAZDU PKP W DUCZKACH DO RONDY W ZAGOSĆNIE NA POŁĄCZENIU UL. 100-LECIA, PODMIJSKIEJ, SZKOLNEJ</b>	ADRES: woj. mazowieckie, powiat wołomiński, gm. Wołomin
SZCZEGÓLNY: <b>PROJEKT STALEJ ORGANIZACJI RUCHU</b>	BRANŻA: <b>DROGOWA</b>
Tytuł rysunku: <b>Projekt zagospodarowania terenu</b>	
STANOWISKO: MIEJSCOWY: mgr inż. Tomasz Mikhajluk	SPECJALNOŚĆ: Drogowa
Projektant: mgr inż. Michał Łazowski	Dzielnia: Drogowa
Sprawyłający: mgr inż. Michał Łazowski	Data: LISTOPAD 2016
SKALA: 1:500	NR LITERALNY: LUB/0017/POOD/12
PROJEKTOWANY: mgr inż. Michał Łazowski	

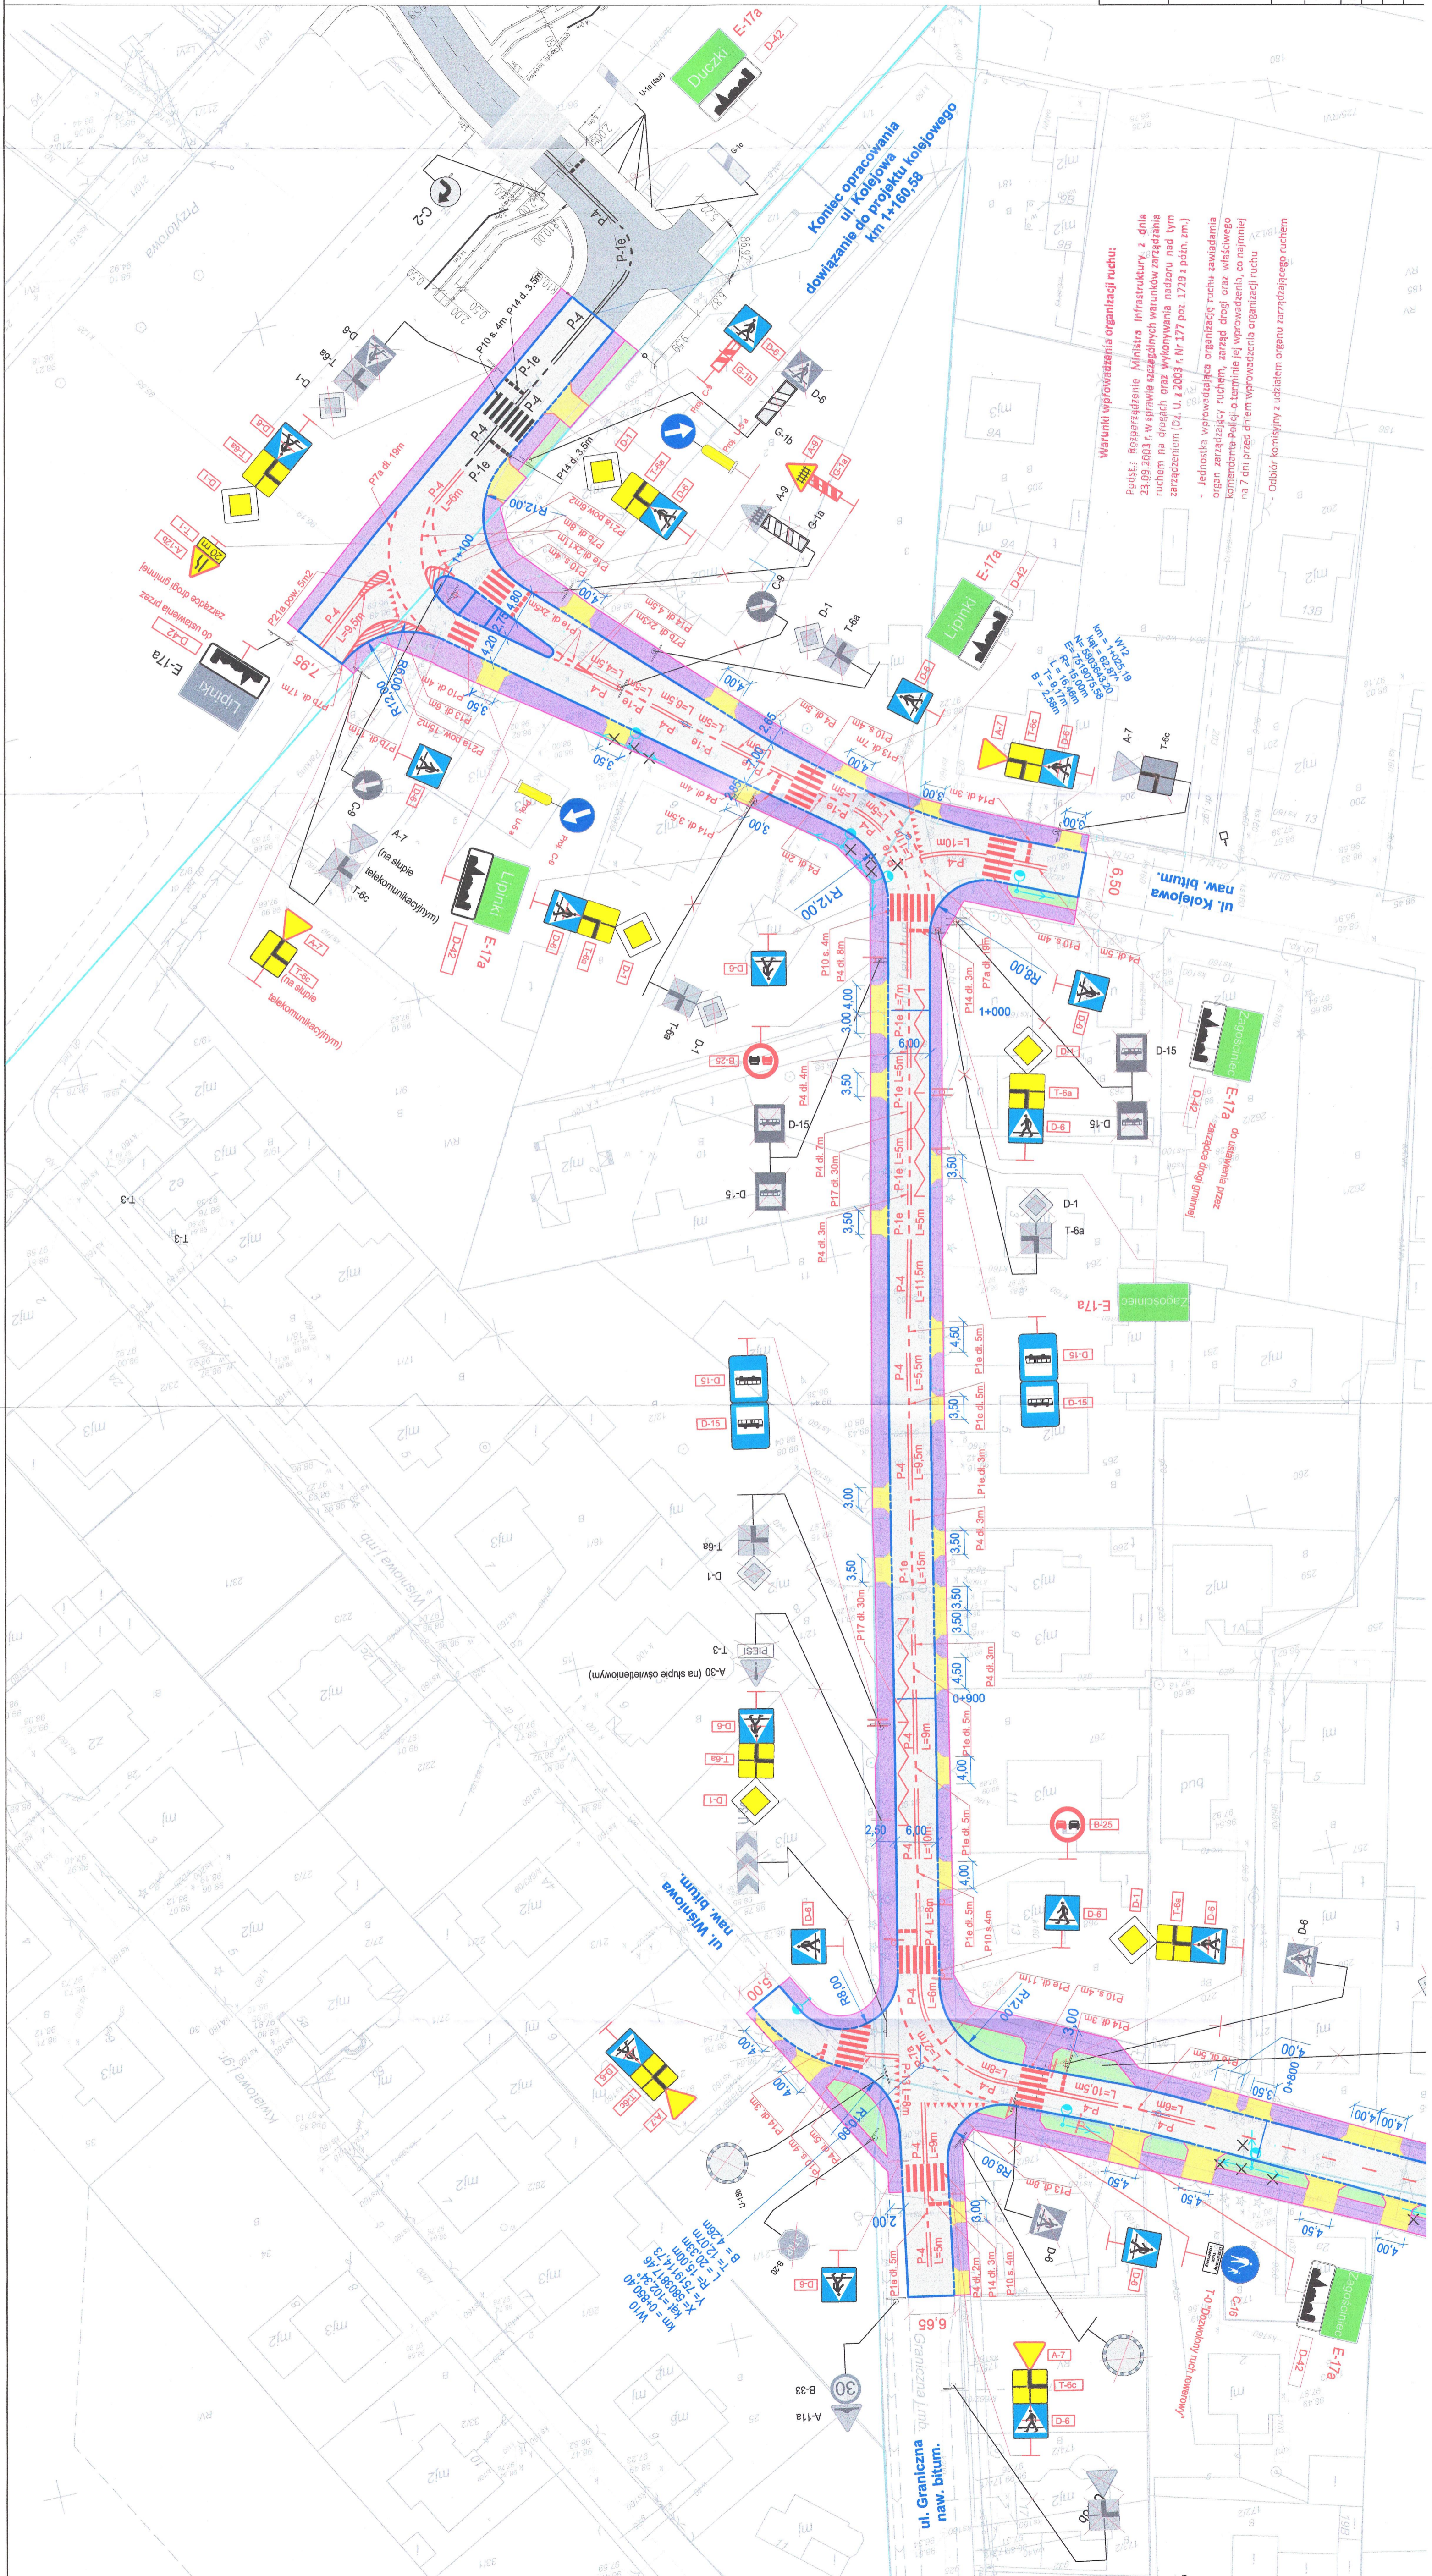

**Warunki wprowadzenia organizacji ruchu:**  
Polski: Rozporządzenie Ministra Infrastruktury, z dnia 23.09.2003 r. w sprawie szczególnych warunków zarządzania ruchem na drogach oraz wykonywania naboru nad tym zarządzeniem (Dz. U. z 2003 r. Nr 177 poz. 1729 z późn. zm.)

- Jednostka wprowadzająca organizację ruchu sąwidamia organ zarządzający ruchem, urząd drogi oraz właściwego komendanta-pelcy o terminie jej wprowadzenia, co najmniej na 7 dni przed dniem wprowadzenia organizacji ruchu

- Odbiór komisijny z udziałem organu zarządzającego ruchem

Wniosek o zmianę organizacji ruchu  
Wniosek o zmianę organizacji ruchu  
