


Poświadczam, że niniejszy dokument został opracowany w wyniku prac geodezyjnych i kartograficznych, których rezultaty zawiera operat techniczny wpisany do ewidencji materiałów państwowego zasobu geodezyjnego i kartograficznego.

STAROSTA WOŁOMIŃSKI
 Identyfikator ewidencyjny materiału zasobu - operatu technicznego:
 P. 1434. 2014. 6727
 Data wpisania operatu technicznego do ewidencji materiałów zasobu:
 2014 -12- 1.0.
 Imię, nazwisko i podpis osoby reprezentującej organ: *Piotr Głępicki*
 Z up. Starosta Wołomińskiego
 NACZELNIK
 Powiatowego Ośrodka Dokumentacji
 Geodezyjnej i Kartograficznej

Istniejący przepust do rozbiórki
 Średnica: Ø600
 Długość: 10,61m
 Dod. inf.: betonowy, ścianki azotowe, na wlocie i wylocie
 Projektowany przepust P1
 Średnica: Ø800
 Długość: 11,91m
 Dod. inf.: betonowy
 Rozbiórka i odtworzenie jezdni

- LEGENDA:**
- granicę istniejącego pasa drogowego
 - rozbudowywanej drogi powiatowej
 - proj. linie rozgraniczające teren
 - zakres inwestycji objęty wnioskiem ZRiD
 - granicę terenów objętych obowiązkiem przebudowy dróg innych kategorii
 - proj. oś drogi
 - proj. krawężnik wystający 20x30
 - proj. opornik drogowy 12x25
 - proj. krawężnik obniżony 20x30
 - proj. krawężnik wtopiony 15x30 na zjazdach z kostki brukowej
 - proj. obrzeże chodnikowe 8x30
 - proj. ściek betonowy typu Krakowskiego
 - proj. ściek liniowy
 - proj. przykanalik z PVC Ø200
 - proj. ściek liniowy podchodnikowy
 - proj. przepusty pod zjazdami
 - ist. przepust pod zjazdem do pozostawienia
 - ist. przepust do rozbiórki
 - proj. przepust pod drogą
 - proj. barierka ochronna
 - proj. chodnik z kostki brukowej
 - proj. nawierzchnia z kostki na zjazdach
 - proj. nawierzchnia z kostki na jezdni manewrowej
 - proj. nawierzchnia z płyt azurowych na miejscach postojowych
 - proj. umocnienie rowu płytami azurowymi
 - proj. zieleni
 - proj. nawierzchnia z betonu asfaltowego
 - ist. jezdnia przeznaczona do rozbiórki i odtworzenia
 - warstw ścieralna przeznaczona do sfrezowania i odtworzenia
 - planowane poszerzenie jezdni
 - nr działek przeznaczonych do podziału
 - nr działek we władaniu inwestora
 - nr działek objętych obowiązkiem przebudowy dróg innych kategorii
 - nr działek po podziale do zajęcia pod pas drogowy
 - nr działek po podziale

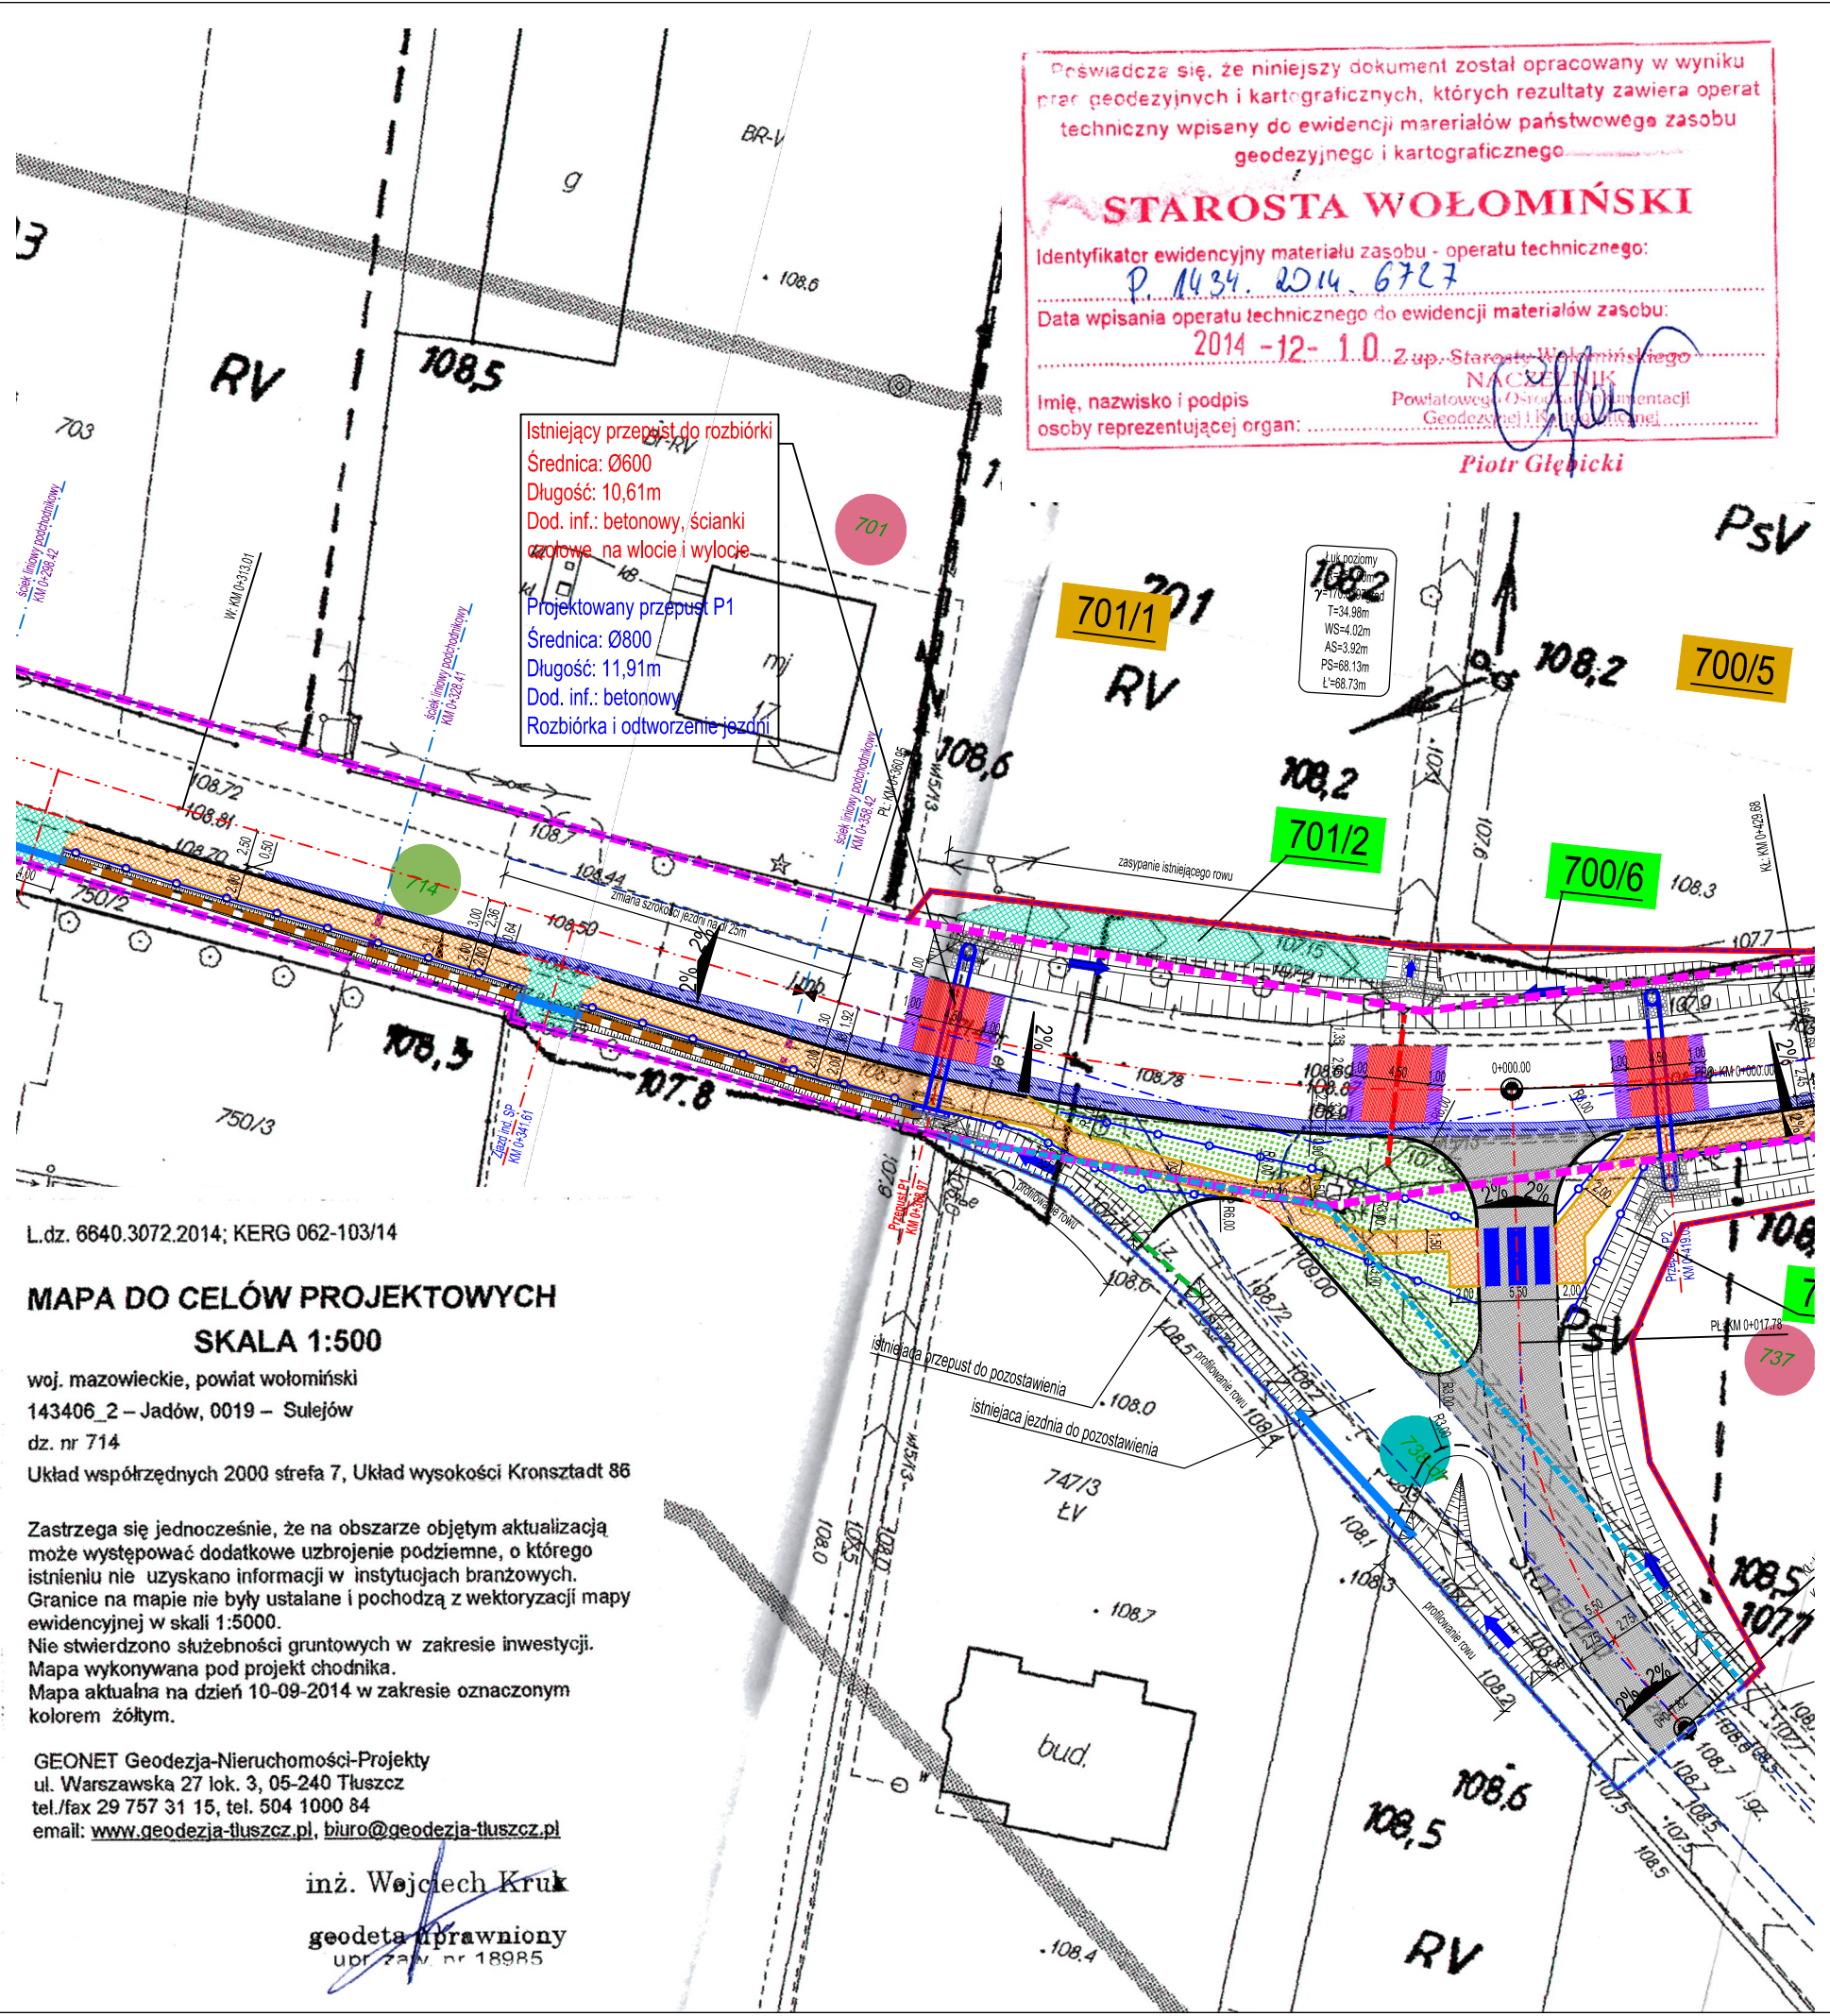

L.dz. 6640.3072.2014; KERG 062-103/14

MAPA DO CELÓW PROJEKTOWYCH
SKALA 1:500

woj. mazowieckie, powiat wołomiński
 143406_2 – Jadów, 0019 – Sulejów
 dz. nr 714
 Układ współrzędnych 2000 strefa 7, Układ wysokości Kronsztadt 86

Zastrzega się jednocześnie, że na obszarze objętym aktualizacją może występować dodatkowe uzbrojenie podziemne, o którego istnieniu nie uzyskano informacji w instytucjach branżowych. Granice na mapie nie były ustalane i pochodzą z wektoryzacji mapy ewidencyjnej w skali 1:5000. Nie stwierdzono służebności gruntowych w zakresie inwestycji. Mapa wykonywana pod projekt chodnika. Mapa aktualna na dzień 10-09-2014 w zakresie oznaczonym kolorem żółtym.

GEONET Geodezja-Nieruchomości-Projekty
 ul. Warszawska 27 lok. 3, 05-240 Tłuszcz
 tel./fax 29 757 31 15, tel. 504 1000 84
 email: www.geodezja-tluszcz.pl, biuro@geodezja-tluszcz.pl

inż. *Wojciech Kruk*
 geodeta uprawniony
 upraw. nr 18985

Inwestor  Powiat Wołomiński ul. Prądzyńskiego 3 05-200 Wołomin		Wykonawca  Biuro Opracowywania Programów i Projektów Inżynierii Komunikacyjnej Marcin Dobek tel./fax (+48-82) 560-58-27 ul. Matejki 7, 22-100 Chełm		
Temat zadania				
ROZBUDOWA DROGI POWIATOWEJ NR 4328W OD KM 0+000.00 DO KM 0+596.07 W M. SULEJÓW, GM. JADÓW				
Temat rysunku				
PLAN SYTUACYJNY - PRZEPUST P1				
Branża		Stadium		
MOSTOWA		PROJEKT WYKONAWCZY		
Umowa	Data	Skala	Tom	Nr rysunku
032.169.2014 z dnia 25.03.2014r.	02.2015	1:500	B.5.1	1.1
Autorzy	Imię i nazwisko	Podpis	Nr uprawnień	Branża
Projektant:	mgr inż. Marcin Dobek		LUB/0217/P/WOD/05	drogi
Opracował:	inż. Artur Lomański			drogi
Sprawił:	mgr inż. Stanisław Matusz		LUB/0212/POOD/05	drogi