

Przewiduje się, że niniejszy dokument został opracowany w wyniku prac geodezyjnych i kartograficznych, których rezultaty zawiera operat techniczny wpisany do ewidencji materiałów państwowego zasobu geodezyjnego i kartograficznego.

**STAROSTA WOŁOMIŃSKI**  
 Identyfikator ewidencyjny materiału zasobu - operatu technicznego:  
 2.1134.2014.673  
 Data wpisania operatu technicznego do ewidencji materiałów zasobu:  
 2014-12-10. 2. up. Starosta Wołomiński

Imię, nazwisko i podpis: *Piotr Głęcki*  
 Pełnomocnik (osoba upoważniona do reprezentacji organu):

L.dz. 8640.3072.2014; KERG 062-103/14


**MAPA DO CELÓW PROJEKTOWYCH**  
**SKALA 1:500**  
 woj. mazowieckie, powiat wołomiński  
 143406\_2 - Jadów, 0019 - Sulejów  
 dz. nr 714  
 Układ współrzędnych 2000 sfera 7, Układ wysokości Kranszadt 86

Zastrzegam się jednocześnie, że na obszarze objętym aktualizacją może występować dodatkowe uzbrojenie podziemne, o którego istnieniu nie uzyskano informacji w instytucjach branżowych. Granice na mapie nie były ustalane i pochodzą z wektorystyki mapy ewidencyjnej w skali 1:5000.  
 Nie stwierdzono służebności gruntowych w zakresie inwestycji. Mapa wykonana pod projekt chodnika. Mapa aktualna na dzień 10-09-2014 w zakresie oznaczonym kolorem żółtym.

GEONET Geodezja-Nieruchomości-Projekty  
 ul. Warszawska 27 lok. 3, 05-240 Tuszcz  
 tel/fax: 29 757 31 15, tel. 504 1000 84  
 email: www.geodezja-tuszczy.pl, biuro@geodezja-tuszczy.pl

inż. Wojciech Krusk  
 geodeta uprawiony  
 uprawnień nr 1539/5

Przewiduje się, że niniejszy dokument został opracowany w wyniku prac geodezyjnych i kartograficznych, których rezultaty zawiera operat techniczny wpisany do ewidencji materiałów państwowego zasobu geodezyjnego i kartograficznego.



- LEGENDA:**
- zakres inwestycji objęty wnioskiem ZRID
  - istn. oś drogi
  - proj. poszerzenie jezdni
  - proj. krawężnik wystający 20x30
  - proj. krawężnik obniżony 20x30
  - proj. obrzeże chodnikowe 6x30
  - proj. miejsca parkingowe
  - proj. krawężnik na płask 20x30
  - proj. bariera ochronna U-11a
  - x nr pkt

Wykaz punktów			Wykaz punktów			Wykaz punktów			Wykaz punktów			Wykaz punktów		
Nr punktu	X	Y	Nr punktu	X	Y	Nr punktu	X	Y	Nr punktu	X	Y	Nr punktu	X	Y
1	581206.30	733823.21	21	581206.30	733823.21	41	581206.30	733823.21	61	581206.30	733823.21	81	581206.30	733823.21
2	581206.31	733823.22	22	581206.31	733823.22	42	581206.31	733823.22	62	581206.31	733823.22	82	581206.31	733823.22
3	581206.32	733823.23	23	581206.32	733823.23	43	581206.32	733823.23	63	581206.32	733823.23	83	581206.32	733823.23
4	581206.33	733823.24	24	581206.33	733823.24	44	581206.33	733823.24	64	581206.33	733823.24	84	581206.33	733823.24
5	581206.34	733823.25	25	581206.34	733823.25	45	581206.34	733823.25	65	581206.34	733823.25	85	581206.34	733823.25
6	581206.35	733823.26	26	581206.35	733823.26	46	581206.35	733823.26	66	581206.35	733823.26	86	581206.35	733823.26
7	581206.36	733823.27	27	581206.36	733823.27	47	581206.36	733823.27	67	581206.36	733823.27	87	581206.36	733823.27
8	581206.37	733823.28	28	581206.37	733823.28	48	581206.37	733823.28	68	581206.37	733823.28	88	581206.37	733823.28
9	581206.38	733823.29	29	581206.38	733823.29	49	581206.38	733823.29	69	581206.38	733823.29	89	581206.38	733823.29
10	581206.39	733823.30	30	581206.39	733823.30	50	581206.39	733823.30	70	581206.39	733823.30	90	581206.39	733823.30
11	581206.40	733823.31	31	581206.40	733823.31	51	581206.40	733823.31	71	581206.40	733823.31	91	581206.40	733823.31
19	581206.48	733823.39	39	581206.48	733823.39	59	581206.48	733823.39	79	581206.48	733823.39	99	581206.48	733823.39
20	581206.49	733823.40	40	581206.49	733823.40	60	581206.49	733823.40	80	581206.49	733823.40	100	581206.49	733823.40

**Wykonawca**  
**LISPUS**  
 Biuro Opracowywania Programów i Projektów Inżynierii Komunikacyjnej Marcin Dobek  
 ul. Falcka 7, 22-100 Chelm  
 tel./fax (+48-82) 560-58-27

Temat zadania:  
**ROZBUDOWA DROGI POWIATOWEJ NR 4328W OD KM0+000.00 DO KM 0+596.07 W M. SULEJÓW, GM. JADÓW**

Temat rysunku: **PLAN TYCZENIA**

Brana	Stanium
DROGOWA	PROJEKT WYKONAWCZY

Uwaga	Data	Skala	Waga rysunku	Nr rysunku
032.169.2014 z dnia 25.03.2014r.	02.2015	1:500	1	1.2

Autoryzacja	Imię i nazwisko	Podpis	Nr uprawnień	Stanium
Projektant:	mgr inż. Marcin Dobek		LB02017PW0005	dmg
Opracował:	inż. Artur Lomaniński		LB02017PW0005	dmg
Sprawił:	mgr inż. Stanisław Matczak		LB02017PW0005	dmg