
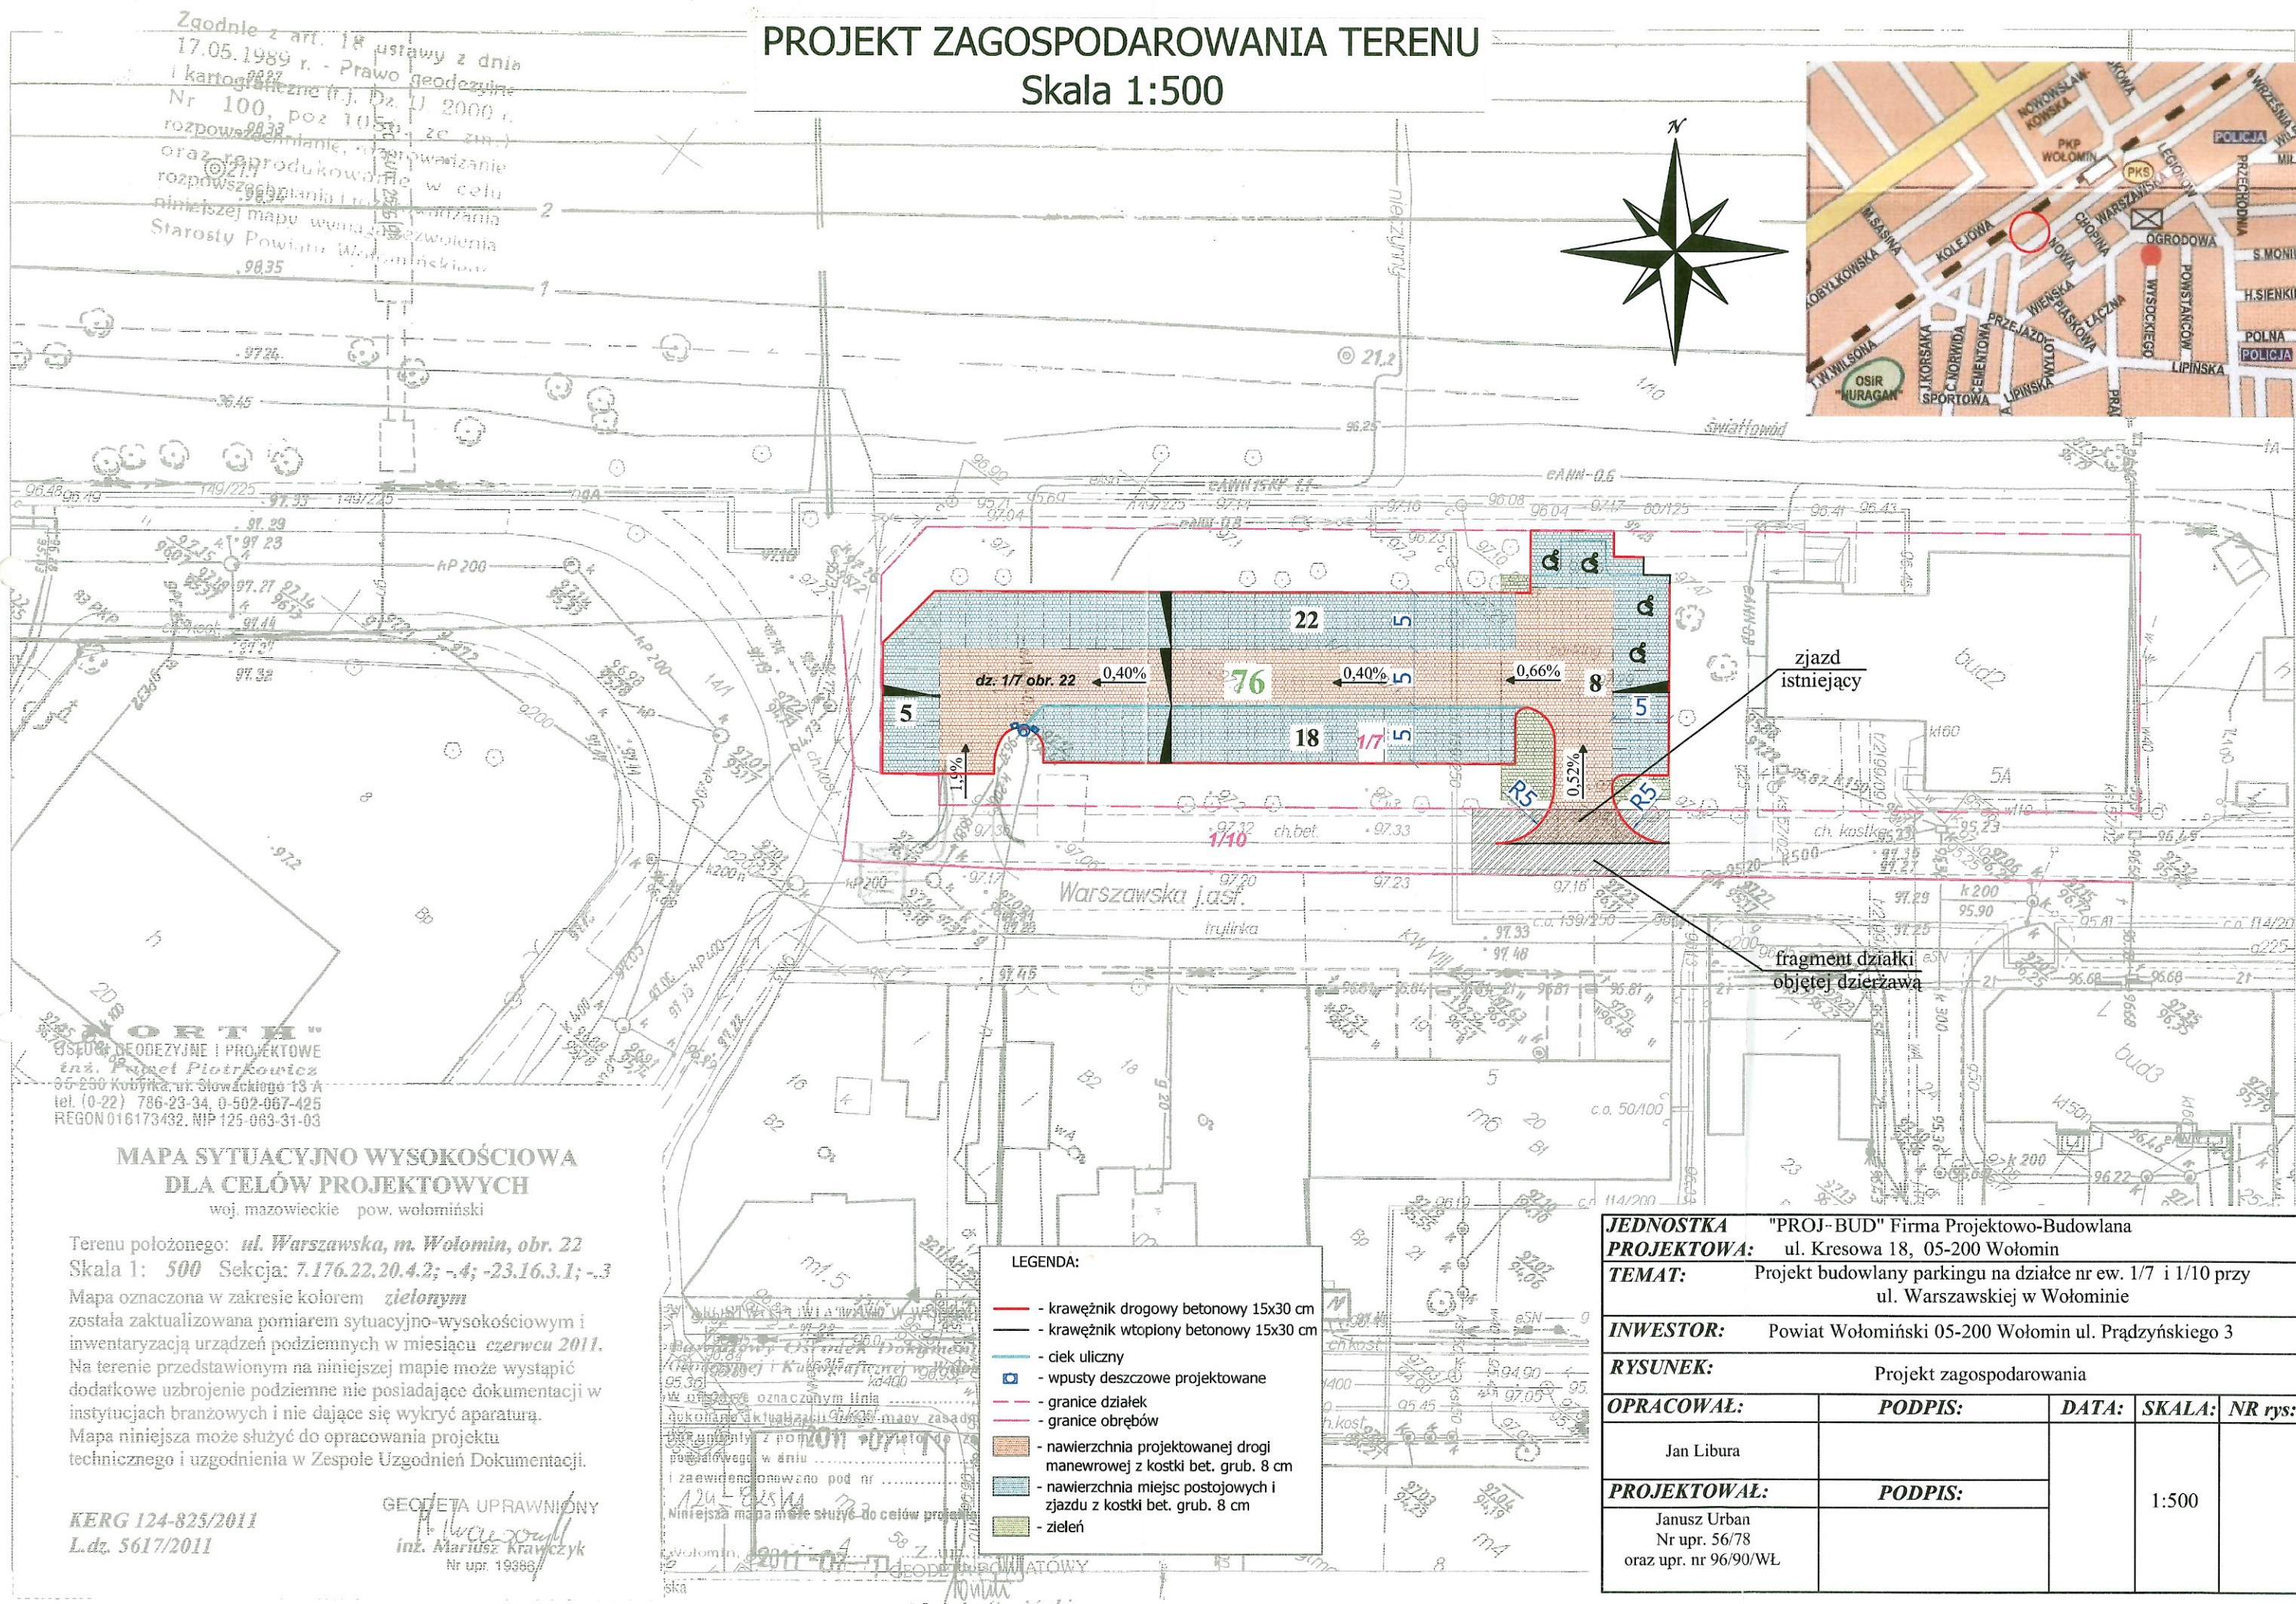


PROJEKT ZAGOSPODAROWANIA TERENU

Skala 1:500

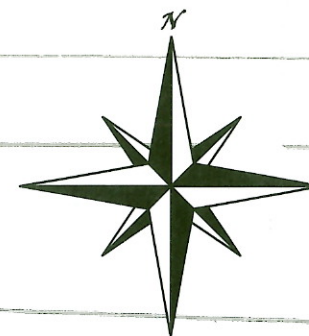

JEDNOSTKA PROJEKTOWA:	"PROJ-BUD" Firma Projektowo-Budowlana ul. Kresowa 18, 05-200 Wołomin				
TEMAT:	Projekt budowlany parkingu na działce nr ew. 1/7 i 1/10 przy ul. Warszawskiej w Wołominie				
INWESTOR:	Powiat Wołomiński 05-200 Wołomin ul. Prądyńskiego 3				
RYSUNEK:	Projekt zagospodarowania				
OPRACOWAŁ:	PODPIS:	DATA:	SKALA:	NR rys:	
Jan Libura			1:500		
PROJEKTOWAŁ:	PODPIS:				
Janusz Urban Nr upr. 56/78 oraz upr. nr 96/90/WŁ					