
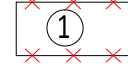



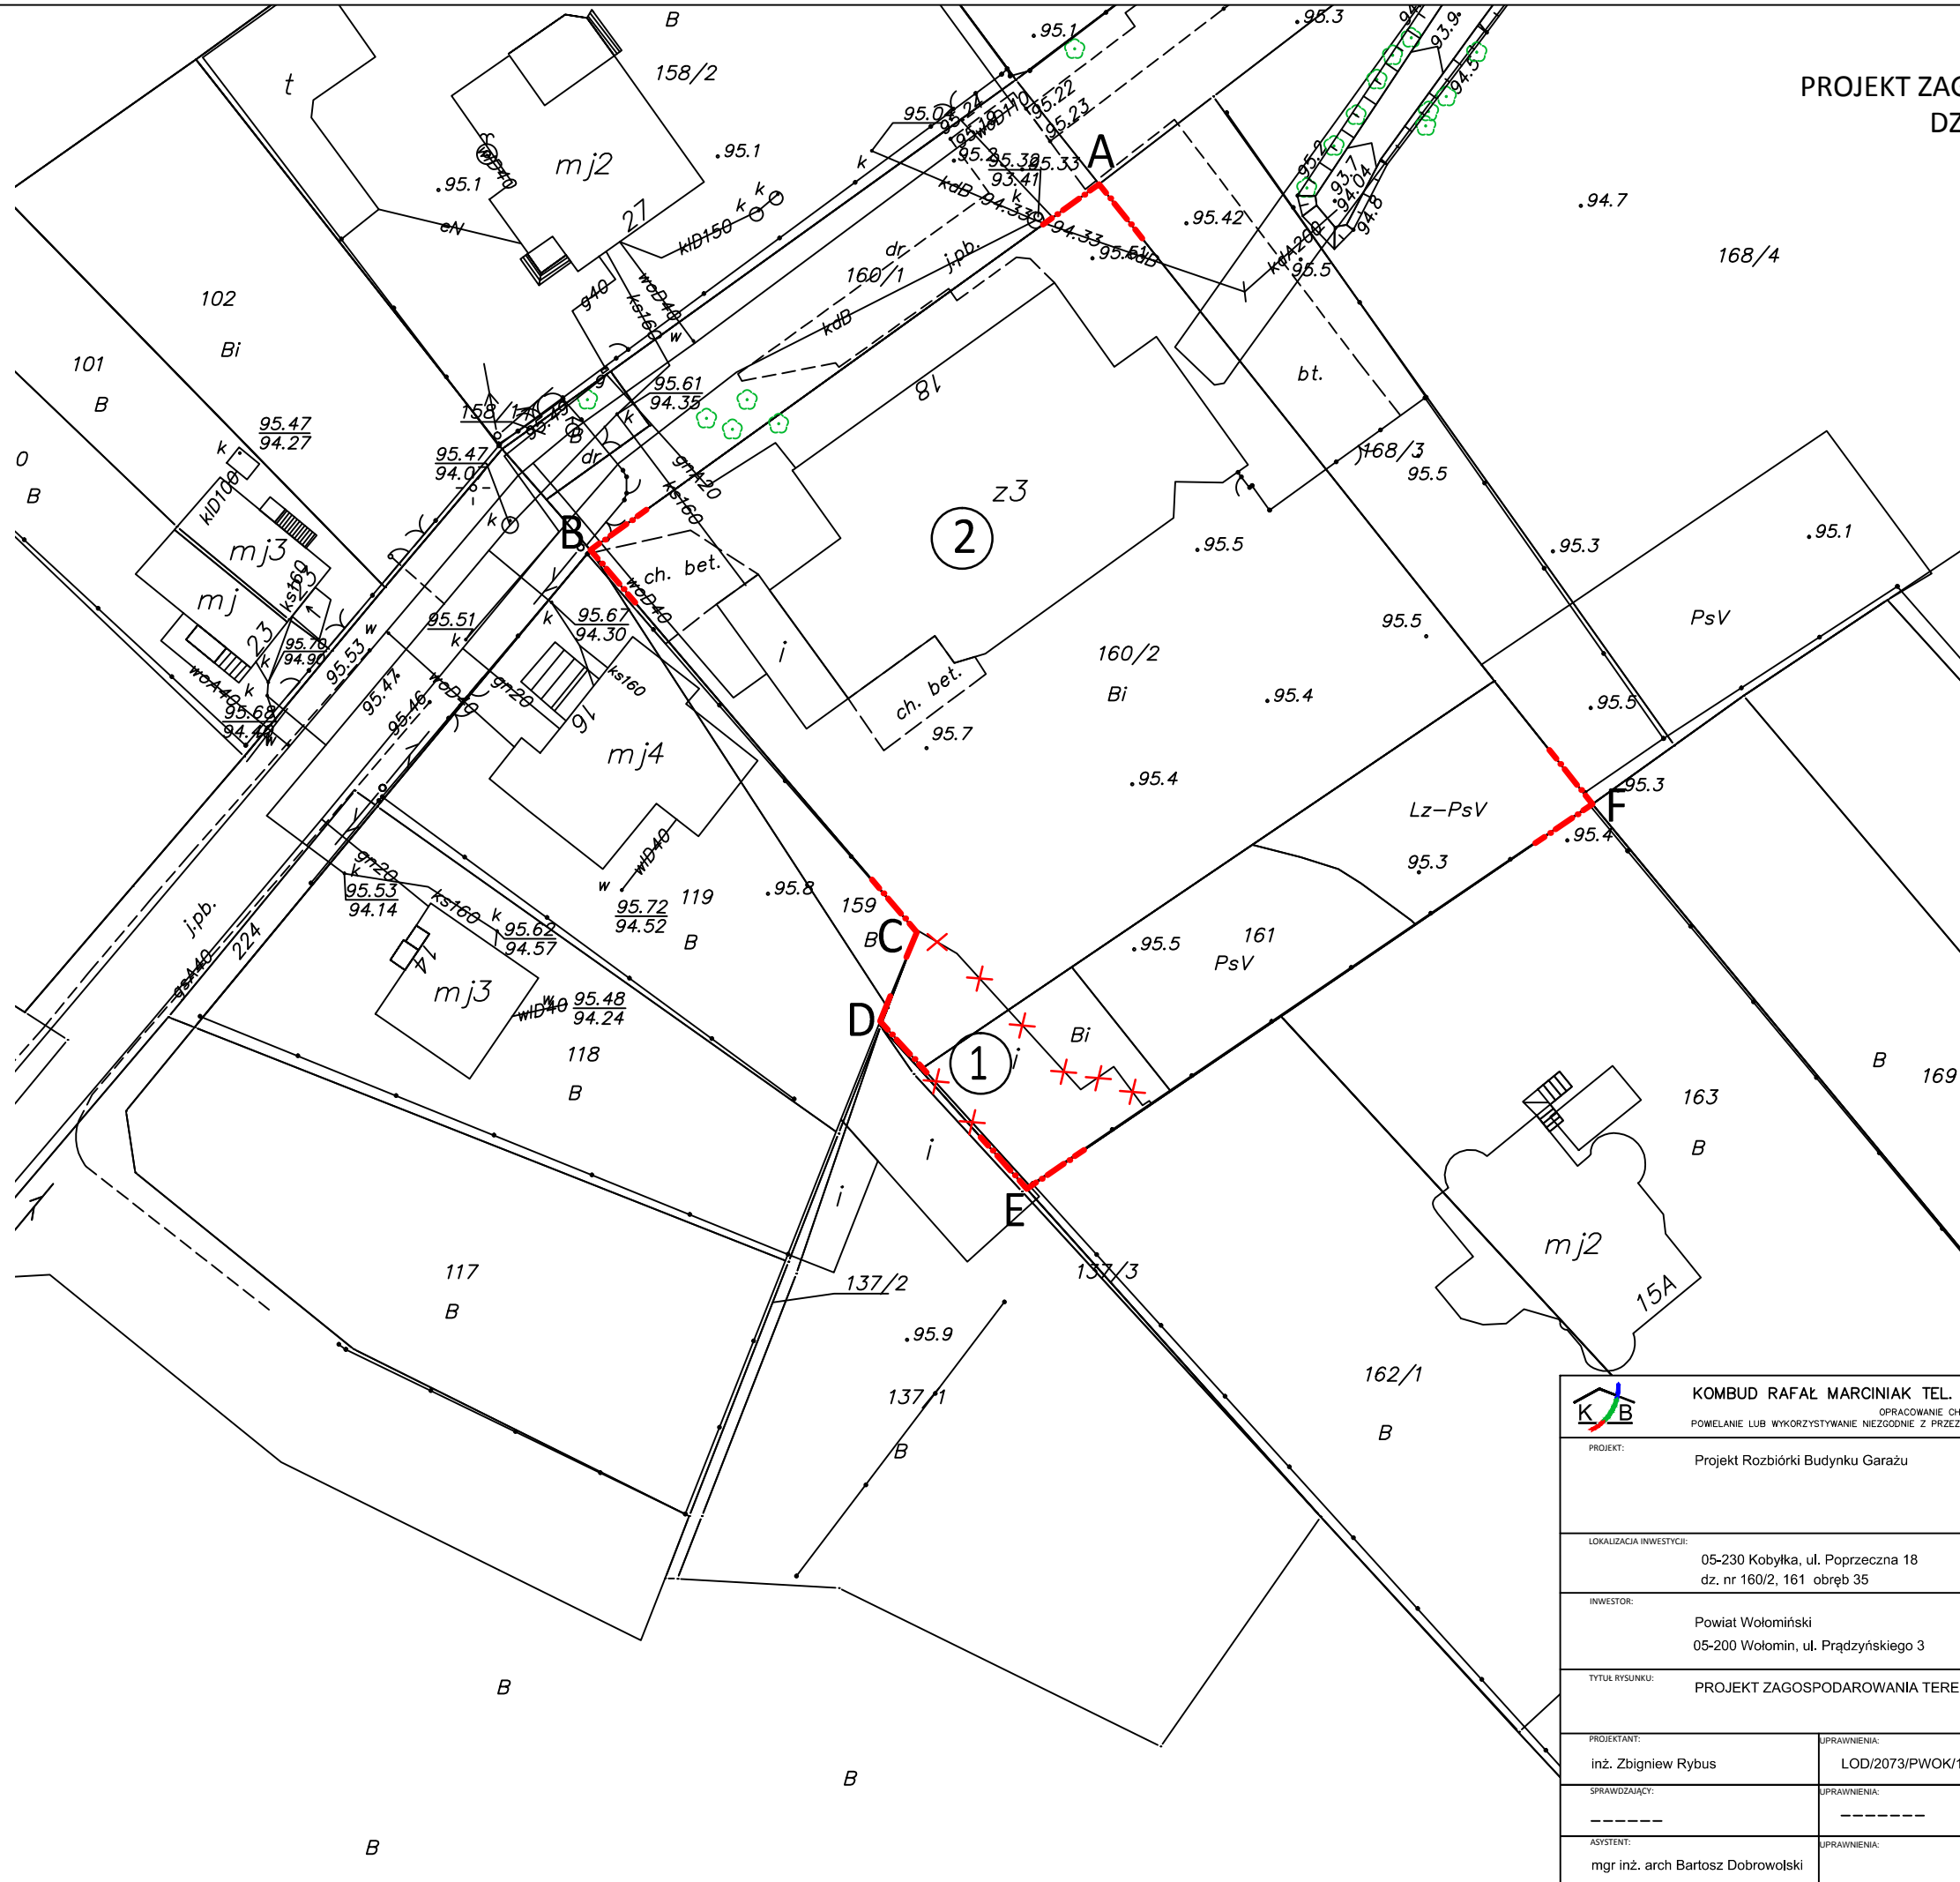
PROJEKT ZAGOSPODAROWANIA TERENU  
DZ. NR EW. 160/2 161 OBR. 35


ADRES INWESTYCJI:  
05-230 Kobyłka  
ul. Poprzeczna 18

INWESTOR:  
Powiat Wołomiński  
05-200 Wołomin  
ul. Prądyńskiego --

LEGENDA:

- A-B-C-D-E-F Zakres opracowania
-  Teren opracowania
-  Budynek garażu projektowany do rozbiórki
-  Istniejący budynek usł., nieobjęty opracowaniem



 <b>KOMBUD RAFAŁ MARCINIAK TEL. 514 908 159, BIURO_KOMBUD@WP.PL</b> <small>OPRACOWANIE CHRONIONE PRAWAMI AUTORSKIMI. POWIELANIE LUB WYKORZYSTYWANIE NIEMOŻDNIĘ Z PRZEZNACZENIEM BEZ ZGODY WŁAŚCIELA DOKUMENTACJI JEST ZABRONIONE.</small>		
PROJEKT: Projekt Rozbiórki Budynku Garażu		
LOKALIZACJA INWESTYCJI: 05-230 Kobyłka, ul. Poprzeczna 18 dz. nr 160/2, 161 obręb 35		
INWESTOR: Powiat Wołomiński 05-200 Wołomin, ul. Prądyńskiego 3		
TYTUŁ RYSUNKU: PROJEKT ZAGOSPODAROWANIA TERENU		
PROJEKTANT: inż. Zbigniew Rybus	UPRAWNIENIA: LOD/2073/PWOK/13	PODPIS:
SPRAWDZAJĄCY: -----	UPRAWNIENIA: -----	PODPIS:
ASYSTENT: mgr inż. arch Bartosz Dobrowolski	UPRAWNIENIA:	PODPIS:
BRANŻA: KONSTRUKCJA	FAZA: PR	SKALA: 1:500
DATA: 11.2020	ROZMIAR ARKUSZA: 420 x 297	NR RYSUNKU: PZT-01
STRONA:		