








Remont nawierzchni bitumicznej ulicy, chodnika i zjazdów – ulica Kolejowej w mieście Ząbki		Skala 1:50
Nr rys. 3	Przekrój poprzeczny jezdni i chodnika	
"JULTREX"		inż. Adam Rosiński 05-240 Tłuszcz, ul. Długa 61
Zespół projektowy	mgr inż. Tadeusz Bednarzak inż. Adam Rosiński	podpis  
Tłuszcz, marzec 2008 r.		strona:




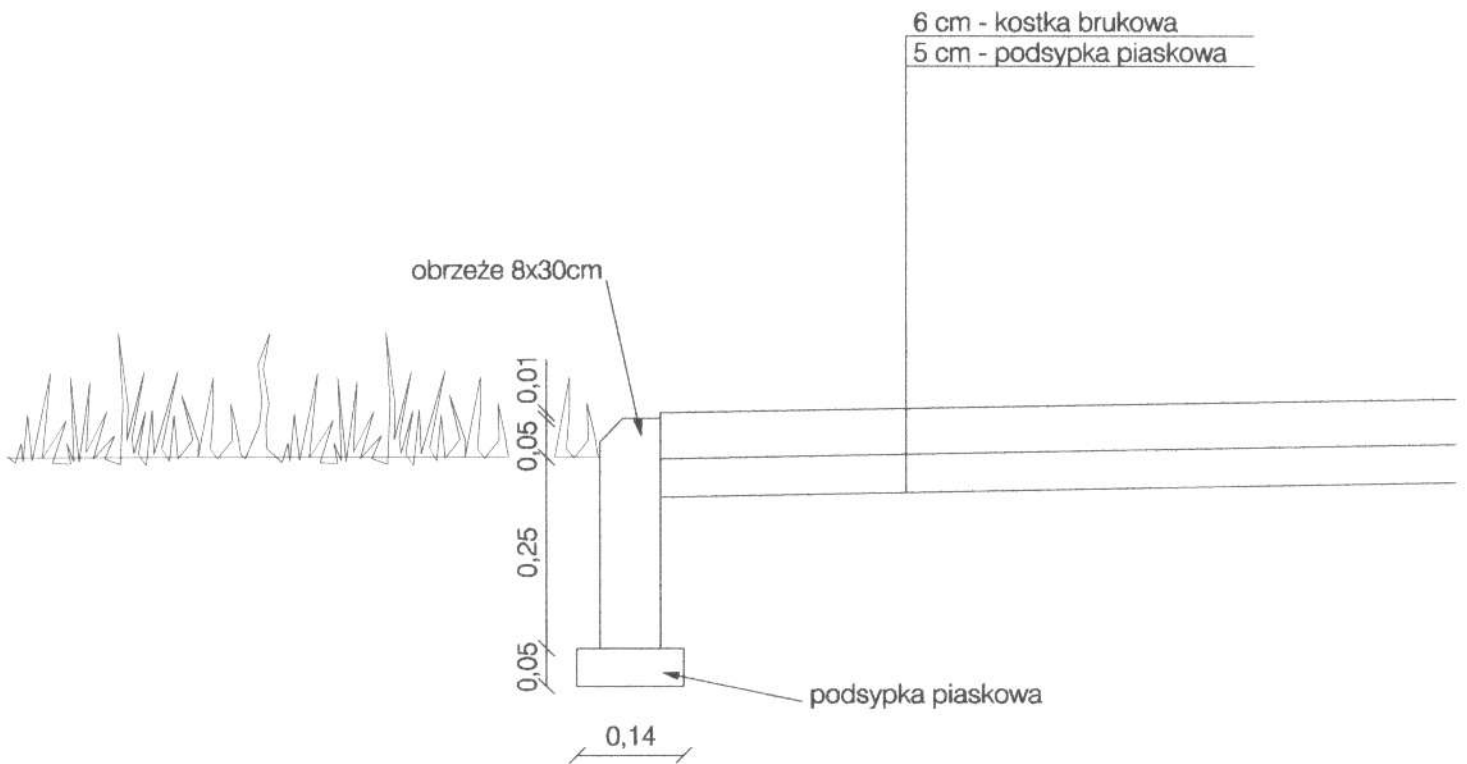
Remont nawierzchni bitumicznej ulicy, chodnika i zjazdów – ulica Kolejowej w mieście Ząbki		Skala 1:50	
Nr rys. 4	Rzut i przekrój poprzeczny zjazdu		
"JULTREX"		inż. Adam Rosiński 05-240 Tuszcz, ul. Długa 61	
Zespół projektowy	mgr inż. Tadeusz Bednarzak	podpis	
	inż. Adam Rosiński		
Tuszcz, marzec 2008 r.			strona:

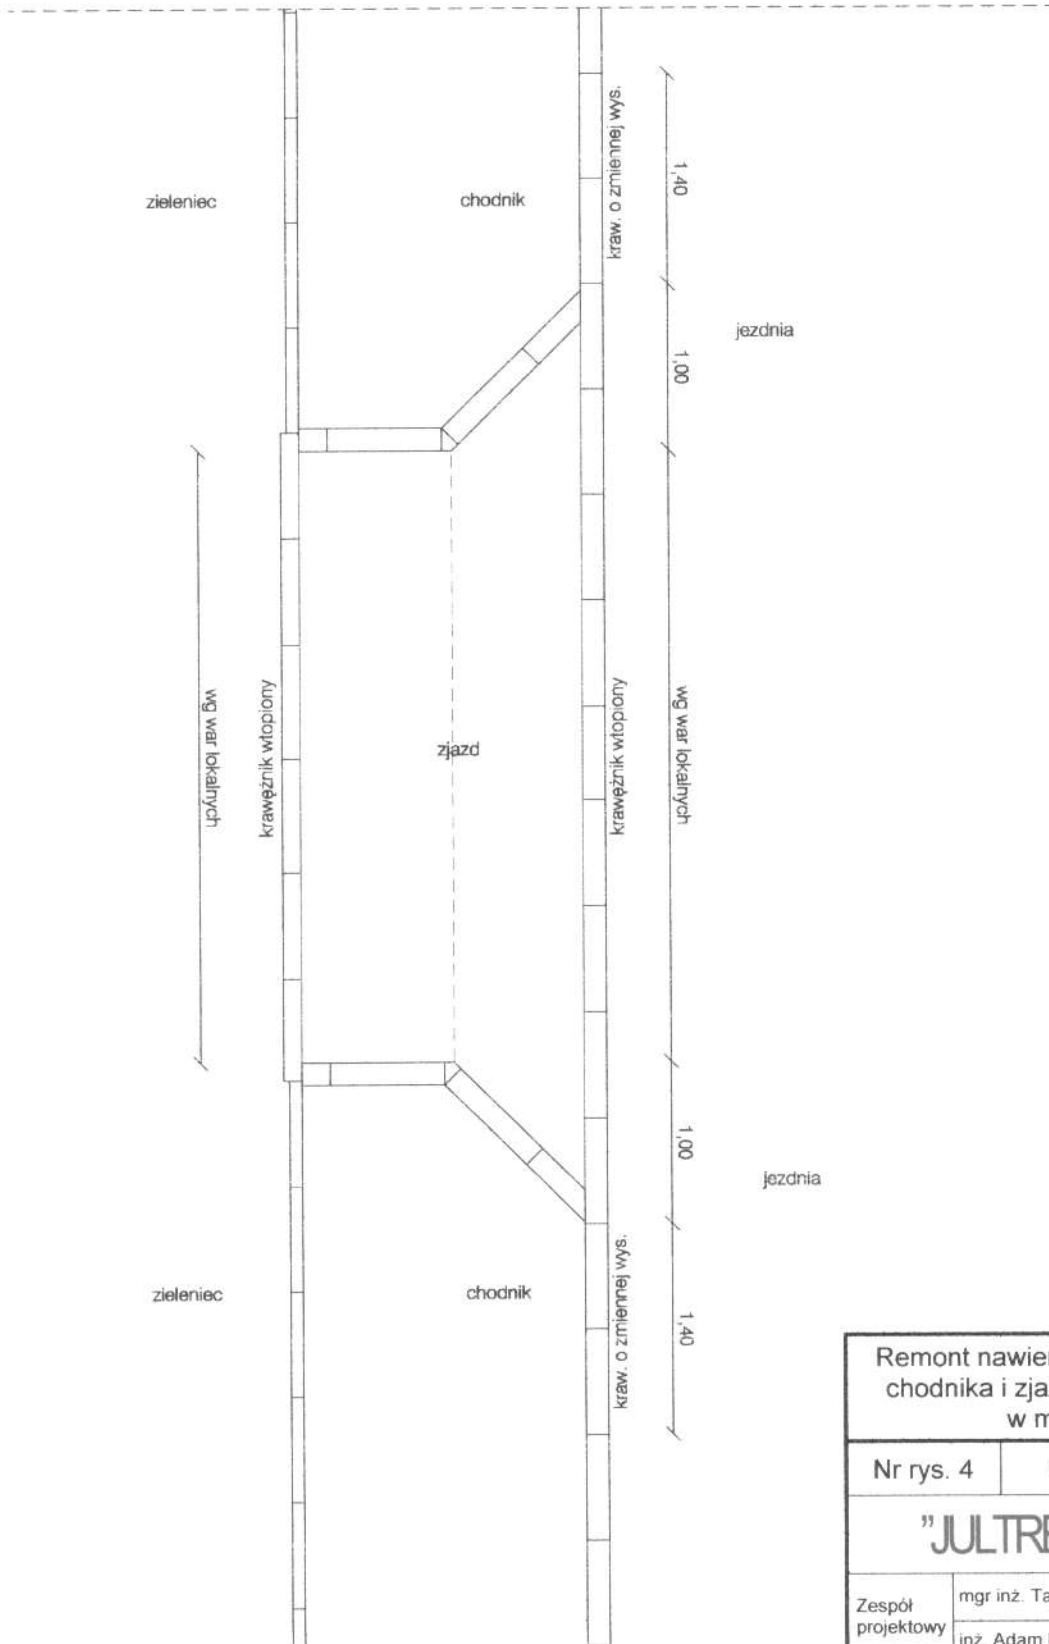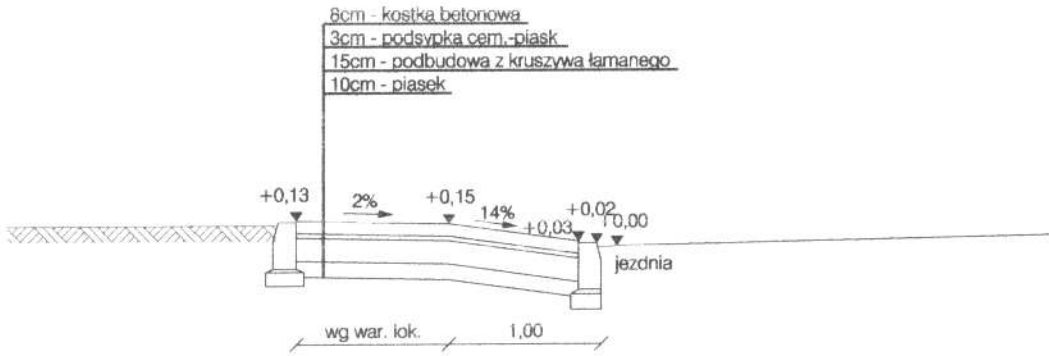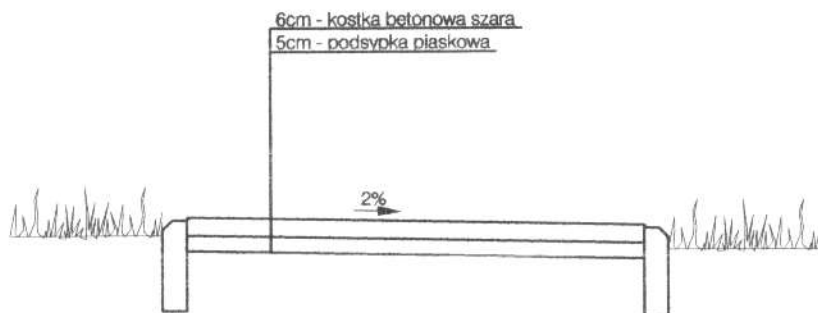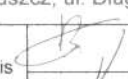

Remont nawierzchni bitumicznej ulicy, chodnika i zjazdów – ulica Kolejowej w mieście Ząbki		Skala 1:25
Nr rys. 5	Przekrój poprzeczny chodnika	
"JULTREX"		inż. Adam Rosiński 05-240 Tłuszcz, ul. Długa 61
Zespół projektowy	mgr inż. Tadeusz Bednarzak	podpis 
	inż. Adam Rosiński	
Tłuszcz, marzec 2008 r.		strona:

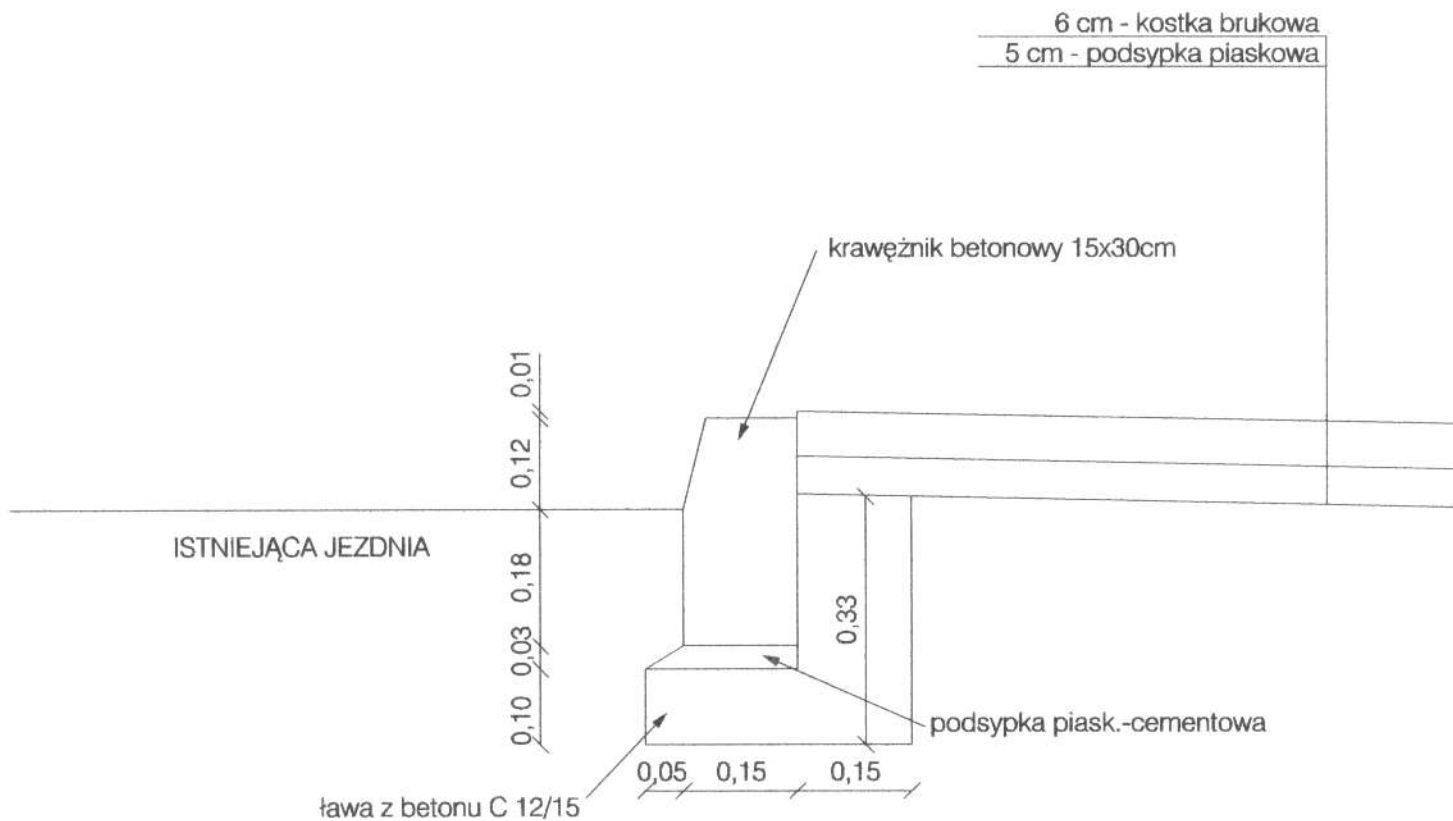

Remont nawierzchni bitumicznej ulicy, chodnika i zjazdów – ulica Kolejowej w mieście Ząbki		Skala 1:10
Nr rys. 6	Szczegół – krawężnik wystający	
"JULTREX"		inż. Adam Rosiński 05-240 Tłuszcz, ul. Długa 61
Zespół projektowy	mgr inż. Tadeusz Bednarzak inż. Adam Rosiński	podpis  
Tłuszcz, marzec 2008 r.		strona:



Remont nawierzchni bitumicznej ulicy, chodnika i zjazdów – ulica Kolejowej w mieście Ząbki		Skala 1:10
Nr rys. 7	Szczegół – obrzeże chodnikowe	
"JULTREX"		inż. Adam Rosiński 05-240 Tłuszcz, ul. Długa 61
Zespół projektowy	mgr inż. Tadeusz Bednarzak inż. Adam Rosiński	podpis
Tłuszcz, marzec 2008 r.		strona: