


Przęsło ogrodzenia
kolor – np.grafit

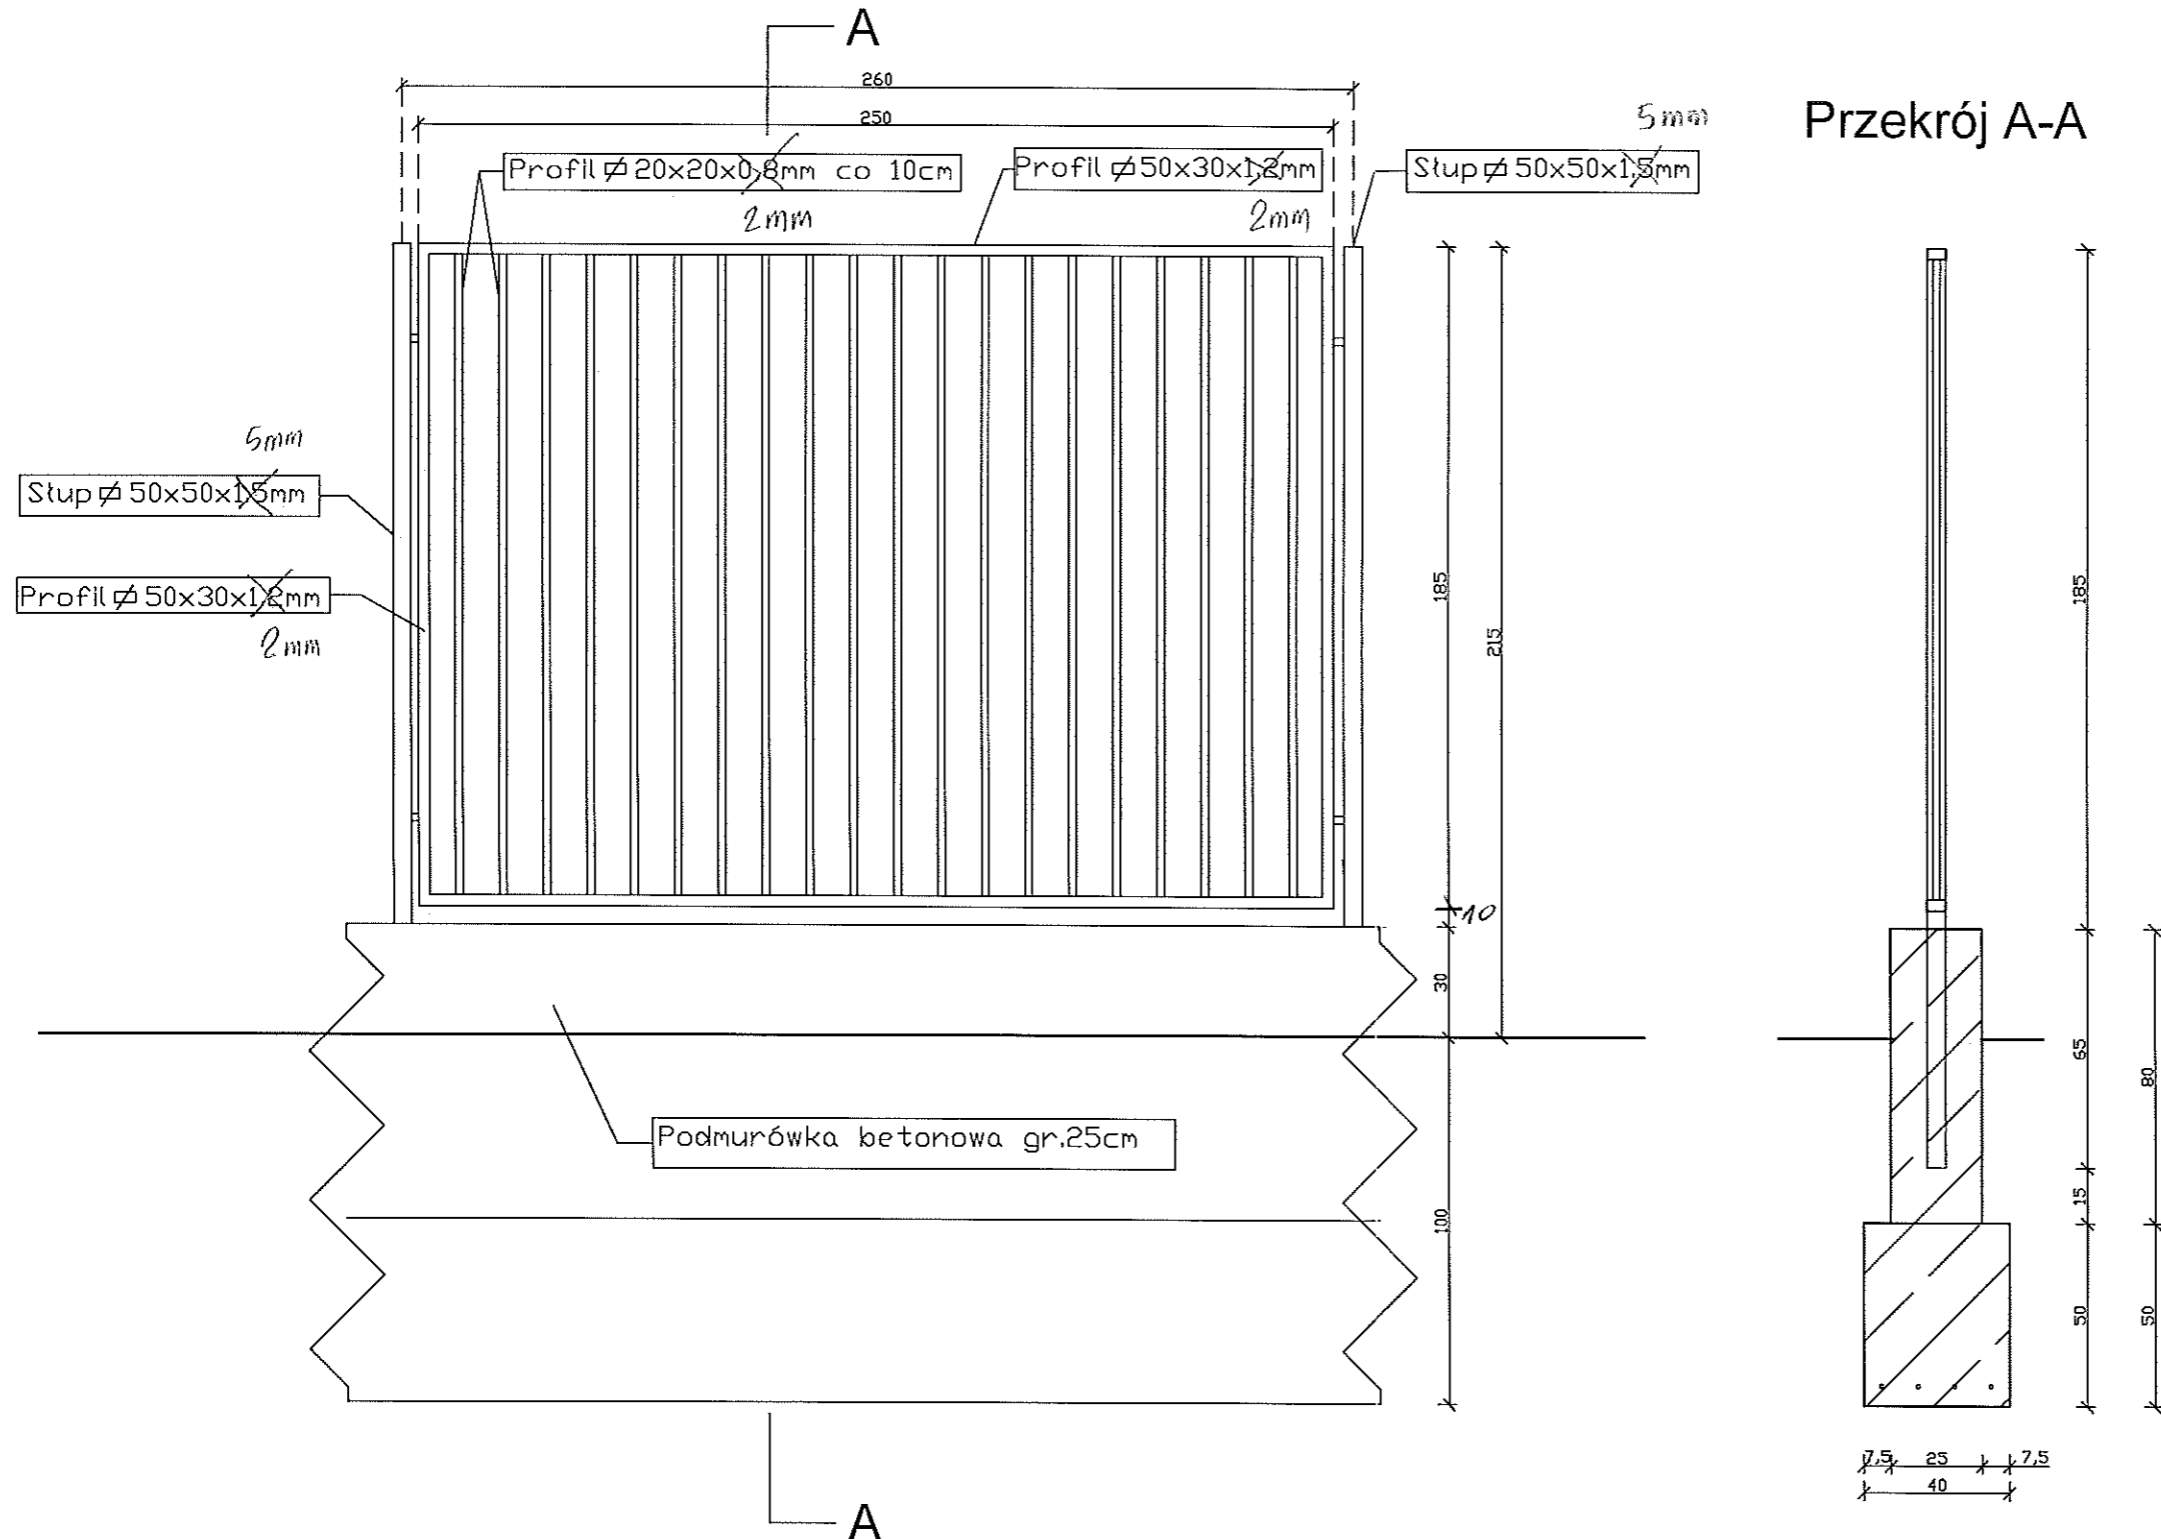

STAROSTWO
POWIATOWE W WOLOMINI
Wydział Budownictwa
05-200 Warszawa
ul. Plac Konstytucji 3 Maja 19

TEMAT: Projekt budowlany budowy i przebudowy ogrodzenia w ZSTZ w Radzyminie ul. Jana Pawła II 18		
TREŚĆ RYS.	Ogrodzenie	Skala: 1:20
PROJEKTANT:	Edmund Cichoński ul. ... 05-200 WOLOMIN	Podpis: [Signature]
Data: Maj 2008	Stadium: P.B.	2