


Brama wjazdowa
kolor - np.grafit

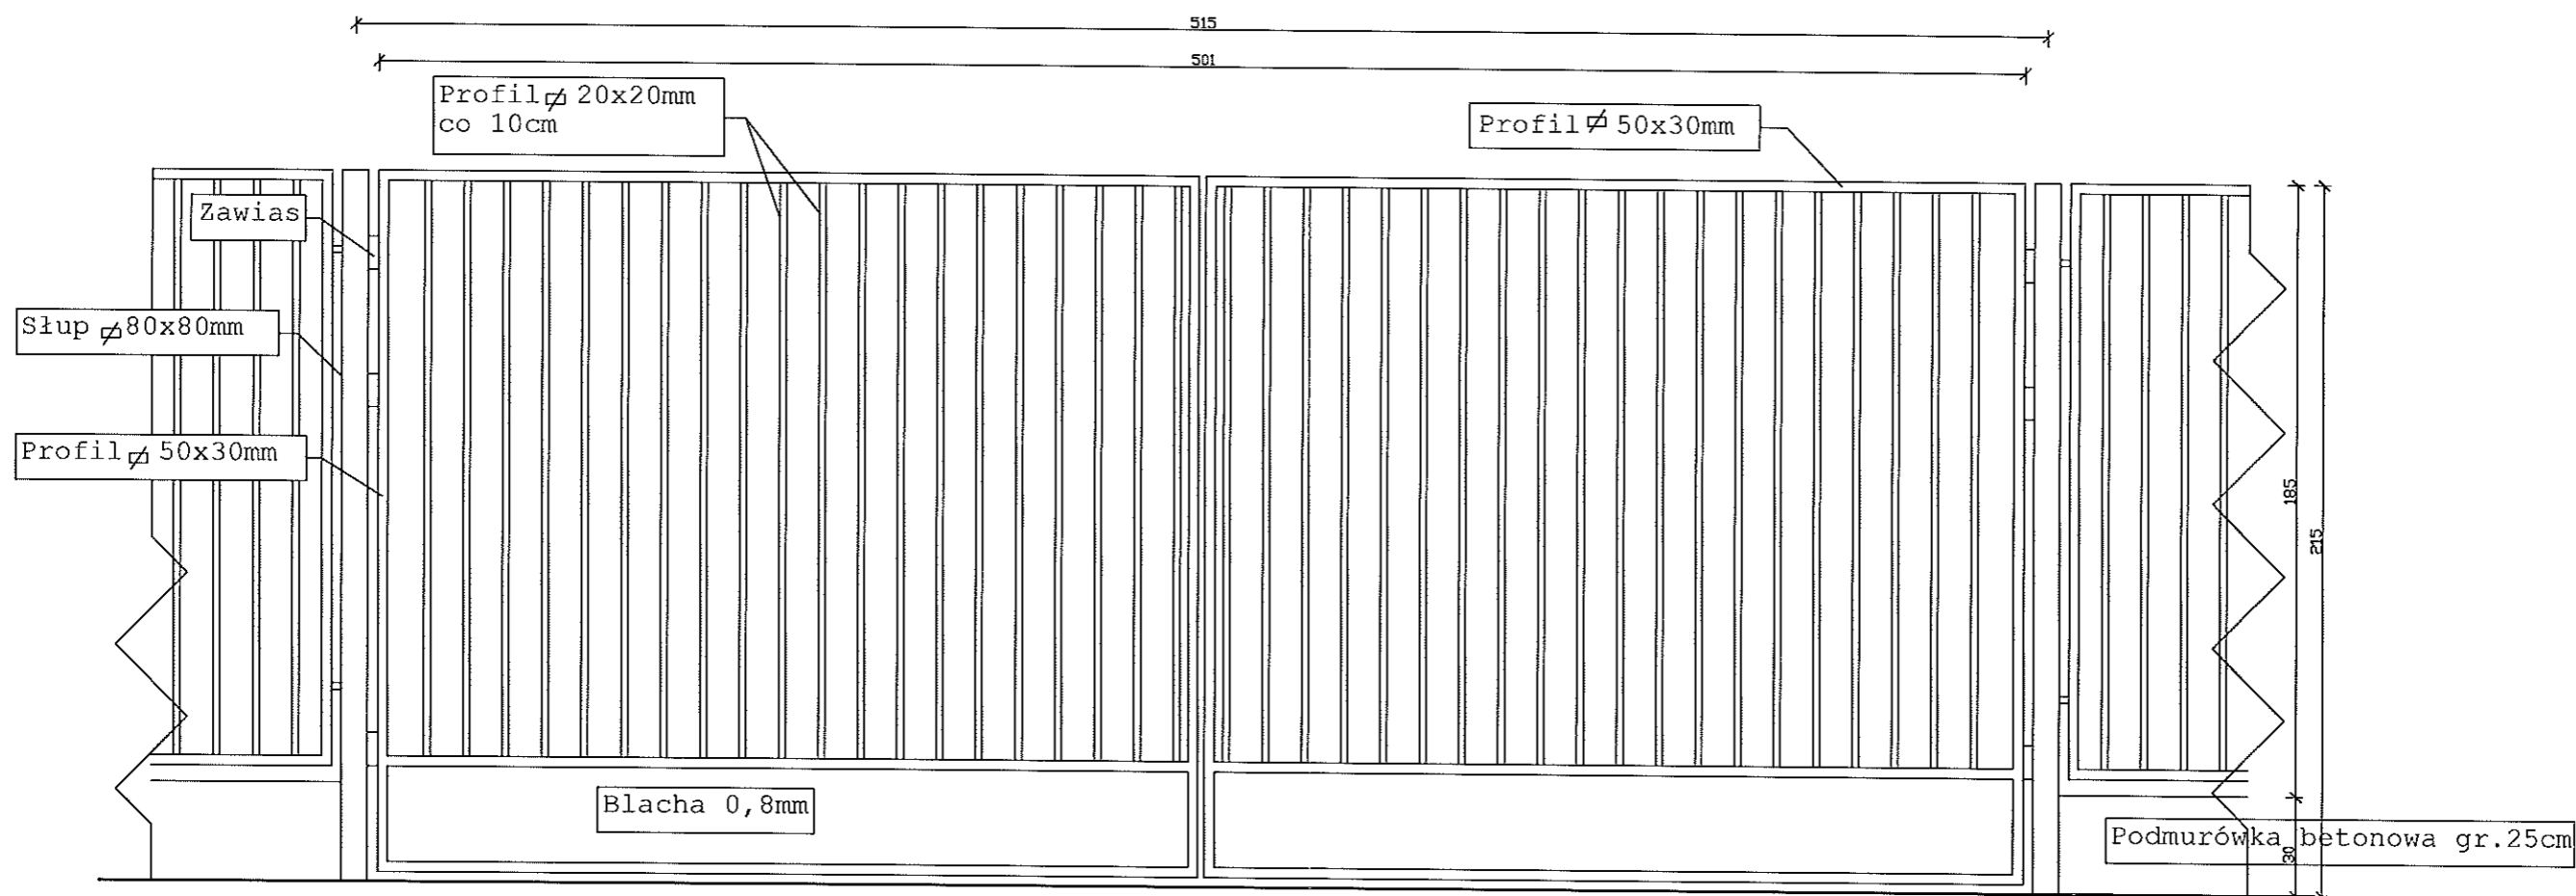

STAROSTWO
POWIATOWE W OJ. OMINIE
Wydział Budownictwa
00-200 Radymon
ul. Plac Konstytucji 3 Maja 19

TEMAT: Projekt budowlany budowy i przebudowy ogrodzenia w ZSTZ w Radymonie ul. Jana Pawła II 18		
TREŚĆ RYS.	Brama wjazdowa	Skala: 1:20
PROJEKTANT:	Edmund Cichocki ul. P. Maja 9 / AFCh - bud	Podpis: <i>Edmund Cichocki</i>
Data: Maj 2008	Stacja: 2008 ul. P. Maja 9 / AFCh - bud	Nr rys. 4