


Brama wjazdowa  
kolor - np.grafit

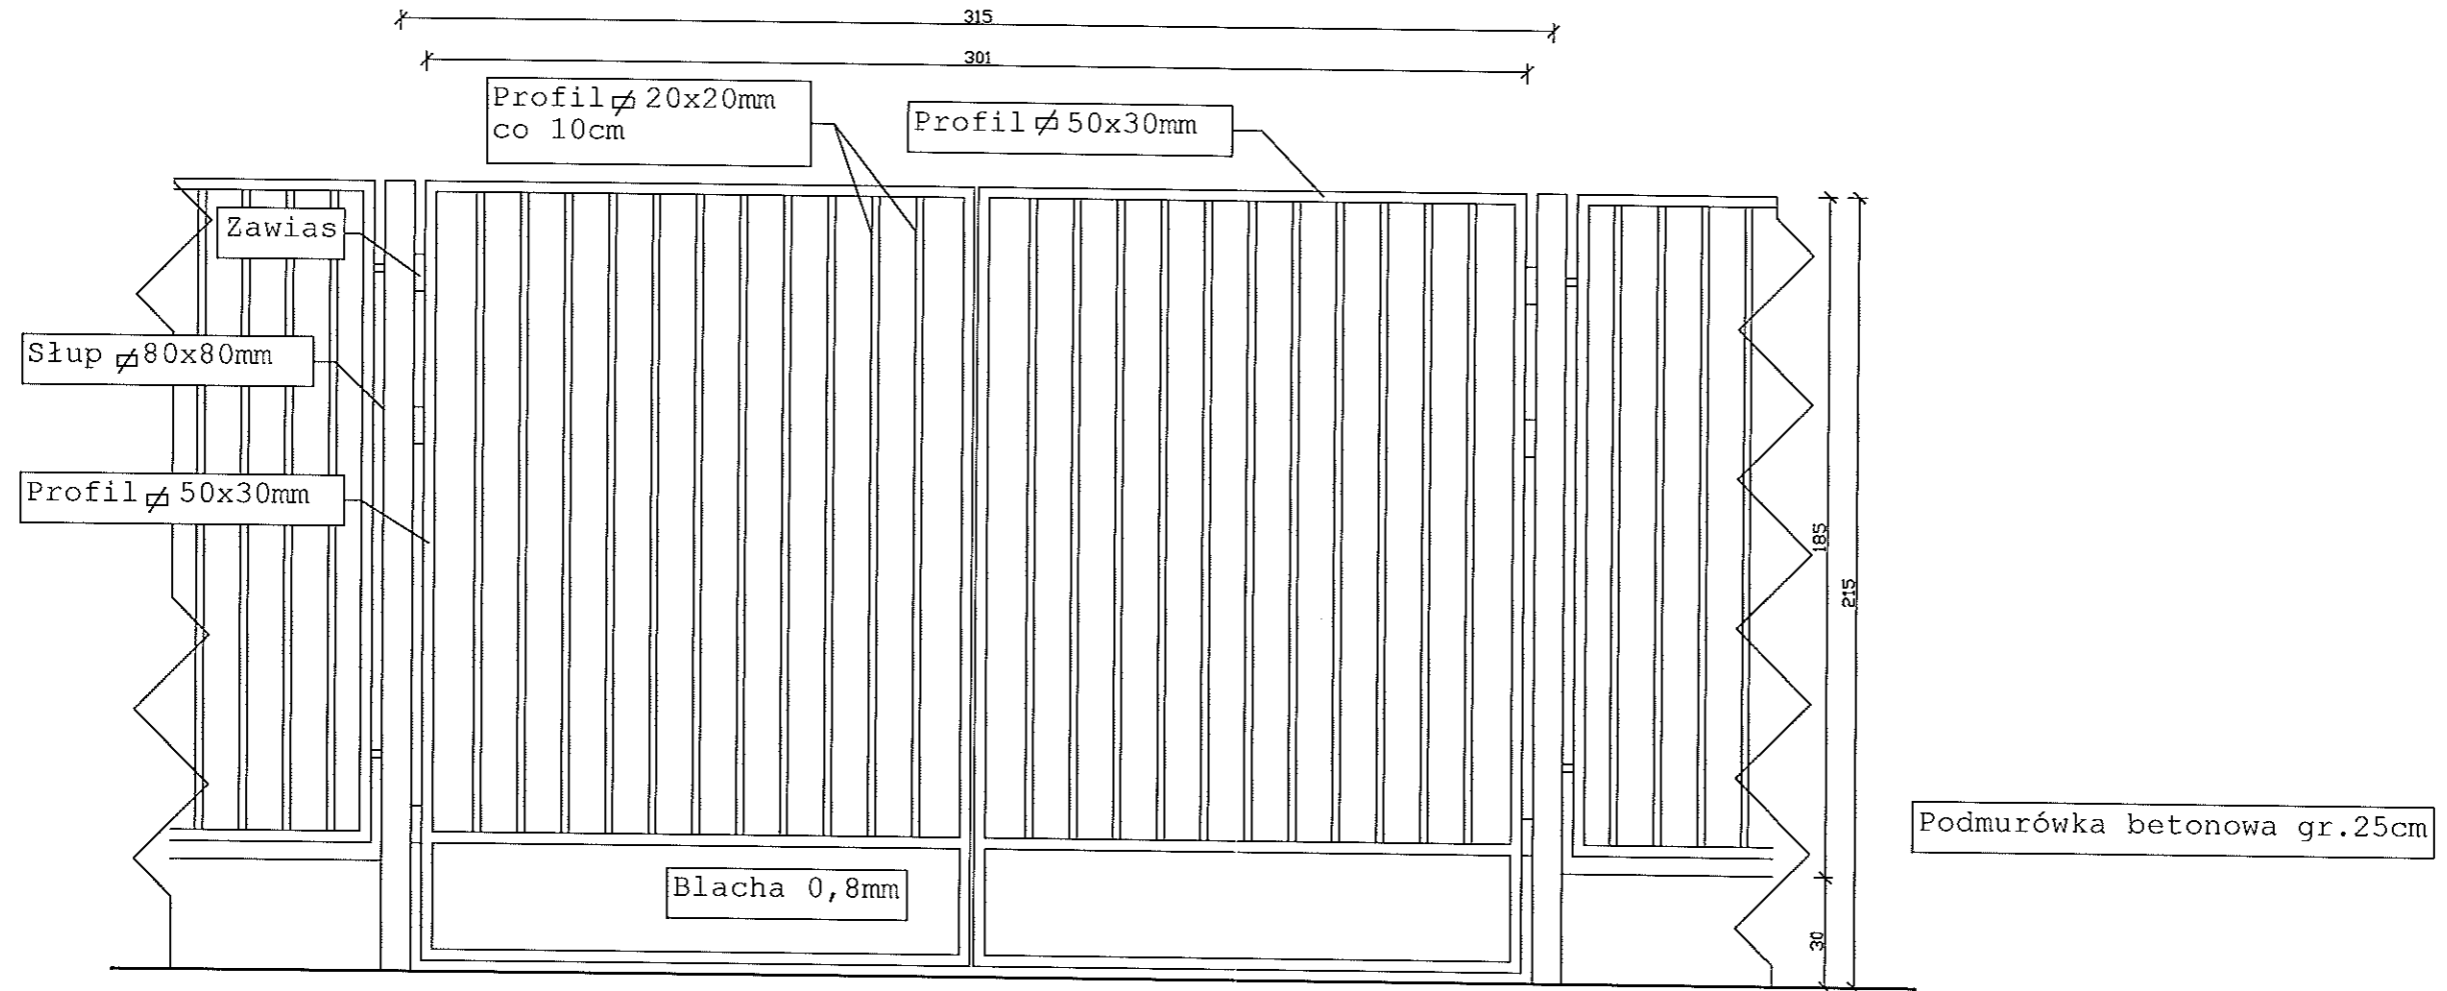

ST. ARCH. I WIZ.  
POWIATOWY W WOŁOMINIE  
Wydział Gospodarki  
05-250 Radzymin  
ul. Plac Konstytucji 3 Maja 19

TENAŃ: Projekt budowlany budowy i przebudowy ogrodzenia w ZSTZ w Radzyminie ul. Jana Pawła II 18	
TREŚĆ RYS. Brama wjazdowa	Skala: 1:500 20
PROJEKTANT: Edmund Cichoński upr. 2005-2008 Wpr. bud. Nr 31412 do kier. 101.1.1111	Podpis: Edmund Cichoński Rys.
Data: Maj 2008	Stadium: P.B./ Arch.-Bud 5