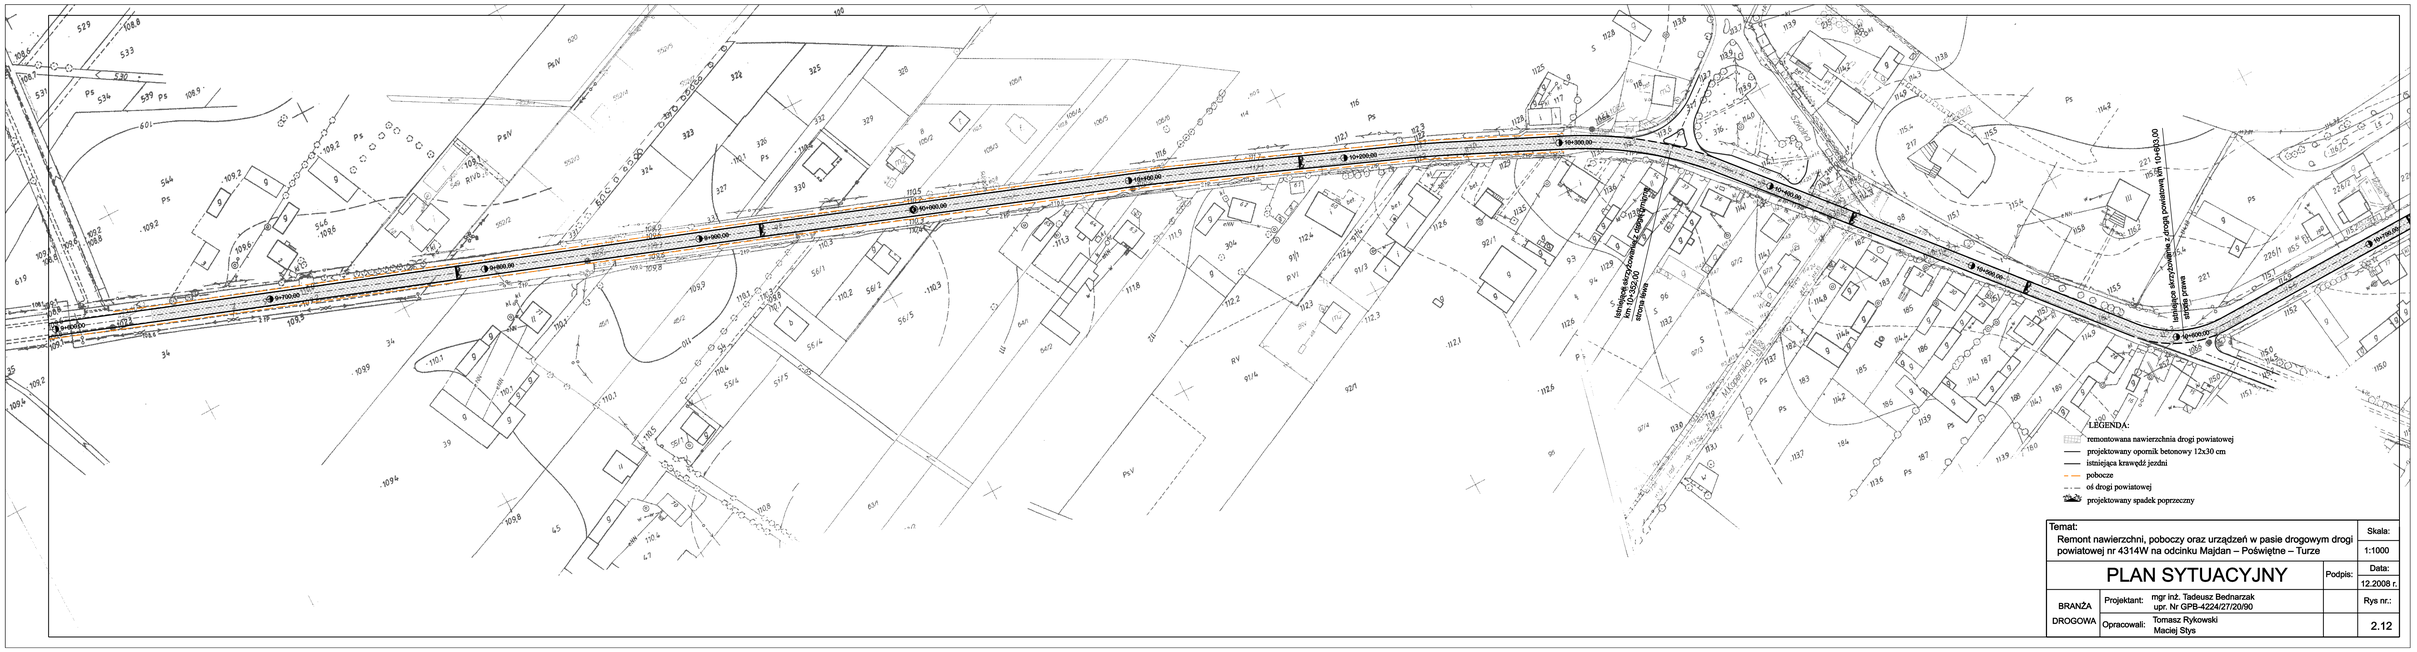

LEGENDA:

- remontowana nawierzchnia drogi powiatowej
- projektowany opornik betonowy 12x30 cm
- istniejąca krawędź jezdni
- pobocze
- oś drogi powiatowej
- projektowany spadek poprzeczny

Temat: Remont nawierzchni, poboczy oraz urządzeń w pasie drogowym drogi powiatowej nr 4314W na odcinku Majdan – Poświętne – Turze			Skala: 1:1000
PLAN SYTUACYJNY		Podpis:	Data: 12.2008 r.
BRANŻA DROGOWA	Projektant: mgr inż. Tadeusz Bednarzak upr. Nr GPB-4224/27/20/90		Rys nr.:
	Opracowali: Tomasz Rykowski Maciej Stys		2.12