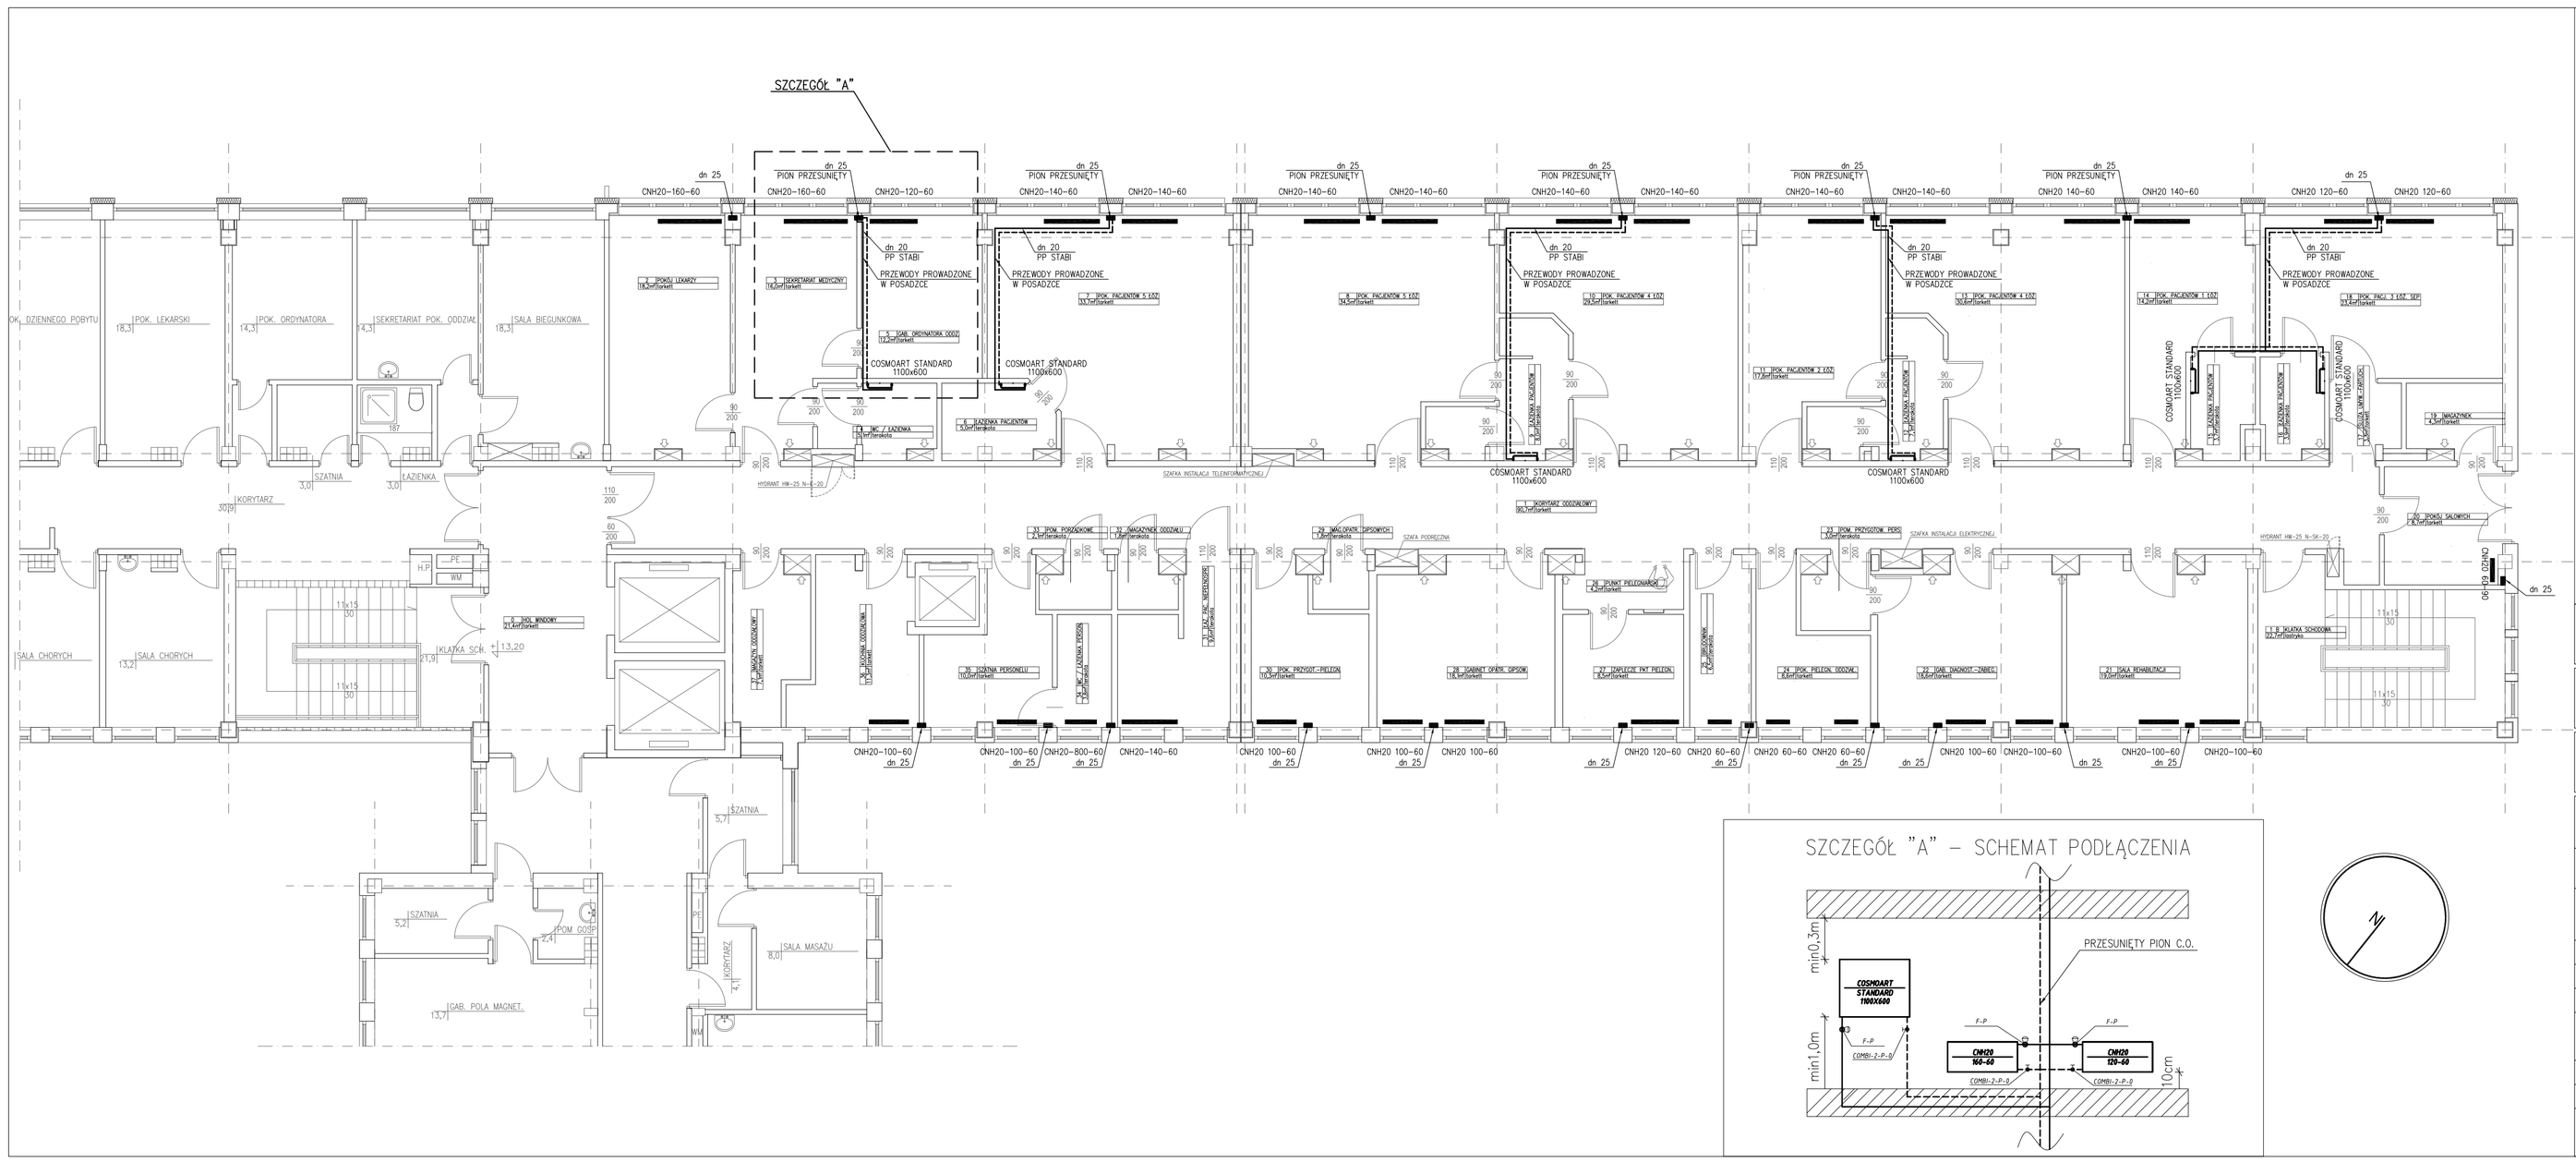

OZNACZENIA:

PRZEWODY CENTRALNEGO OGRZEWANIA

RURY PP PN20 STABI PRZEWODY PROWADZONE W POSADZCE OD PIONÓW DO GRZEJNIKÓW, UKŁADANE W IZOLACJI 6mm WEDŁUG DZIENNIKA USTAW NR 201 POZ. 1238 Z 8.XI.2008r.

PION CENTRALNEGO OGRZEWANIA RURY STALOWE – WYMIENIANE ODCINKI PIONÓW

CNH20-140-60 — GRZEJNIK STALOWY PŁYTOWY W WYKONANIU HIGIENICZNYM DŁUGOŚĆ – 140cm WYSOKOŚĆ – 60cm

COSMOART STANDARD 1100x600 — GRZEJNIK ŁAZIENKOWY TYP COSMOART STANDARD DŁUGOŚĆ – 600mm WYSOKOŚĆ – 1100mm

Inwestor:
SAMODZIELNY ZESPÓŁ PUBLICZNYCH ZAKŁADÓW OPIEKI ZDROWOTNEJ 05-200 WOŁOMIN, UL. GDYŃSKA 1/3

Projektant:
WXCA s.c.
01-460 WARSZAWA, UL. GÓRCZEWSKA 242 LOK.9
E-mail: wxca@wxca.pl
www.wxca.pl

Instalacje sanitarne:
"MEN-PRO" 03-801 Warszawa ul. Zamojskiego 152/2a tel. (22) 618 - 22 - 99 fax. (22) 618 - 11 - 67 men-pro@men-pro.pl

Inwestycja:	PRZEBUDOWA ODDZIAŁU ORTOPEDII W BUDYNKU GŁÓWNYM SZPITALA POWIATOWEGO W WOŁOMINIE PRZY UL. GDYŃSKIEJ 1/3		
Adres:	dz.ew.nr 118 obr12 05-200 WOŁOMIN, UL. GDYŃSKA 1/3		
Rysunek:	INSTALACJA CO RZUT KONDYGNACJI +5		
Faza:	PROJEKT BUDOWLANY		
Specjalnosc:	SANITARNA	Uprawnienia:	Podpis:
Projektował:	mgr inż. Zofia Leszczyńska	MAZ/0120/ P005/03	
Opracował:	mgr inż. Piotr Jastrzębski		
Sprawdził:	mgr inż. Krystyna Wiszniewska	MAZ/0121/ P005/03	
Technologia:	Kamil Romanowski		

RYSUNEK JEST OBIEKTY PRAWAMI AUTORSKIMI WXCA S.C. I NIE MOŻE BYĆ UŻYWANY CZY REPRODUKOWANY W CZĘŚCI LUB W CAŁOŚCI BEZ PISEMNEJ ZGODY AUTORÓW

Skala:	Data:	nr rys.:
1:100	marzec 2009	ICO–1