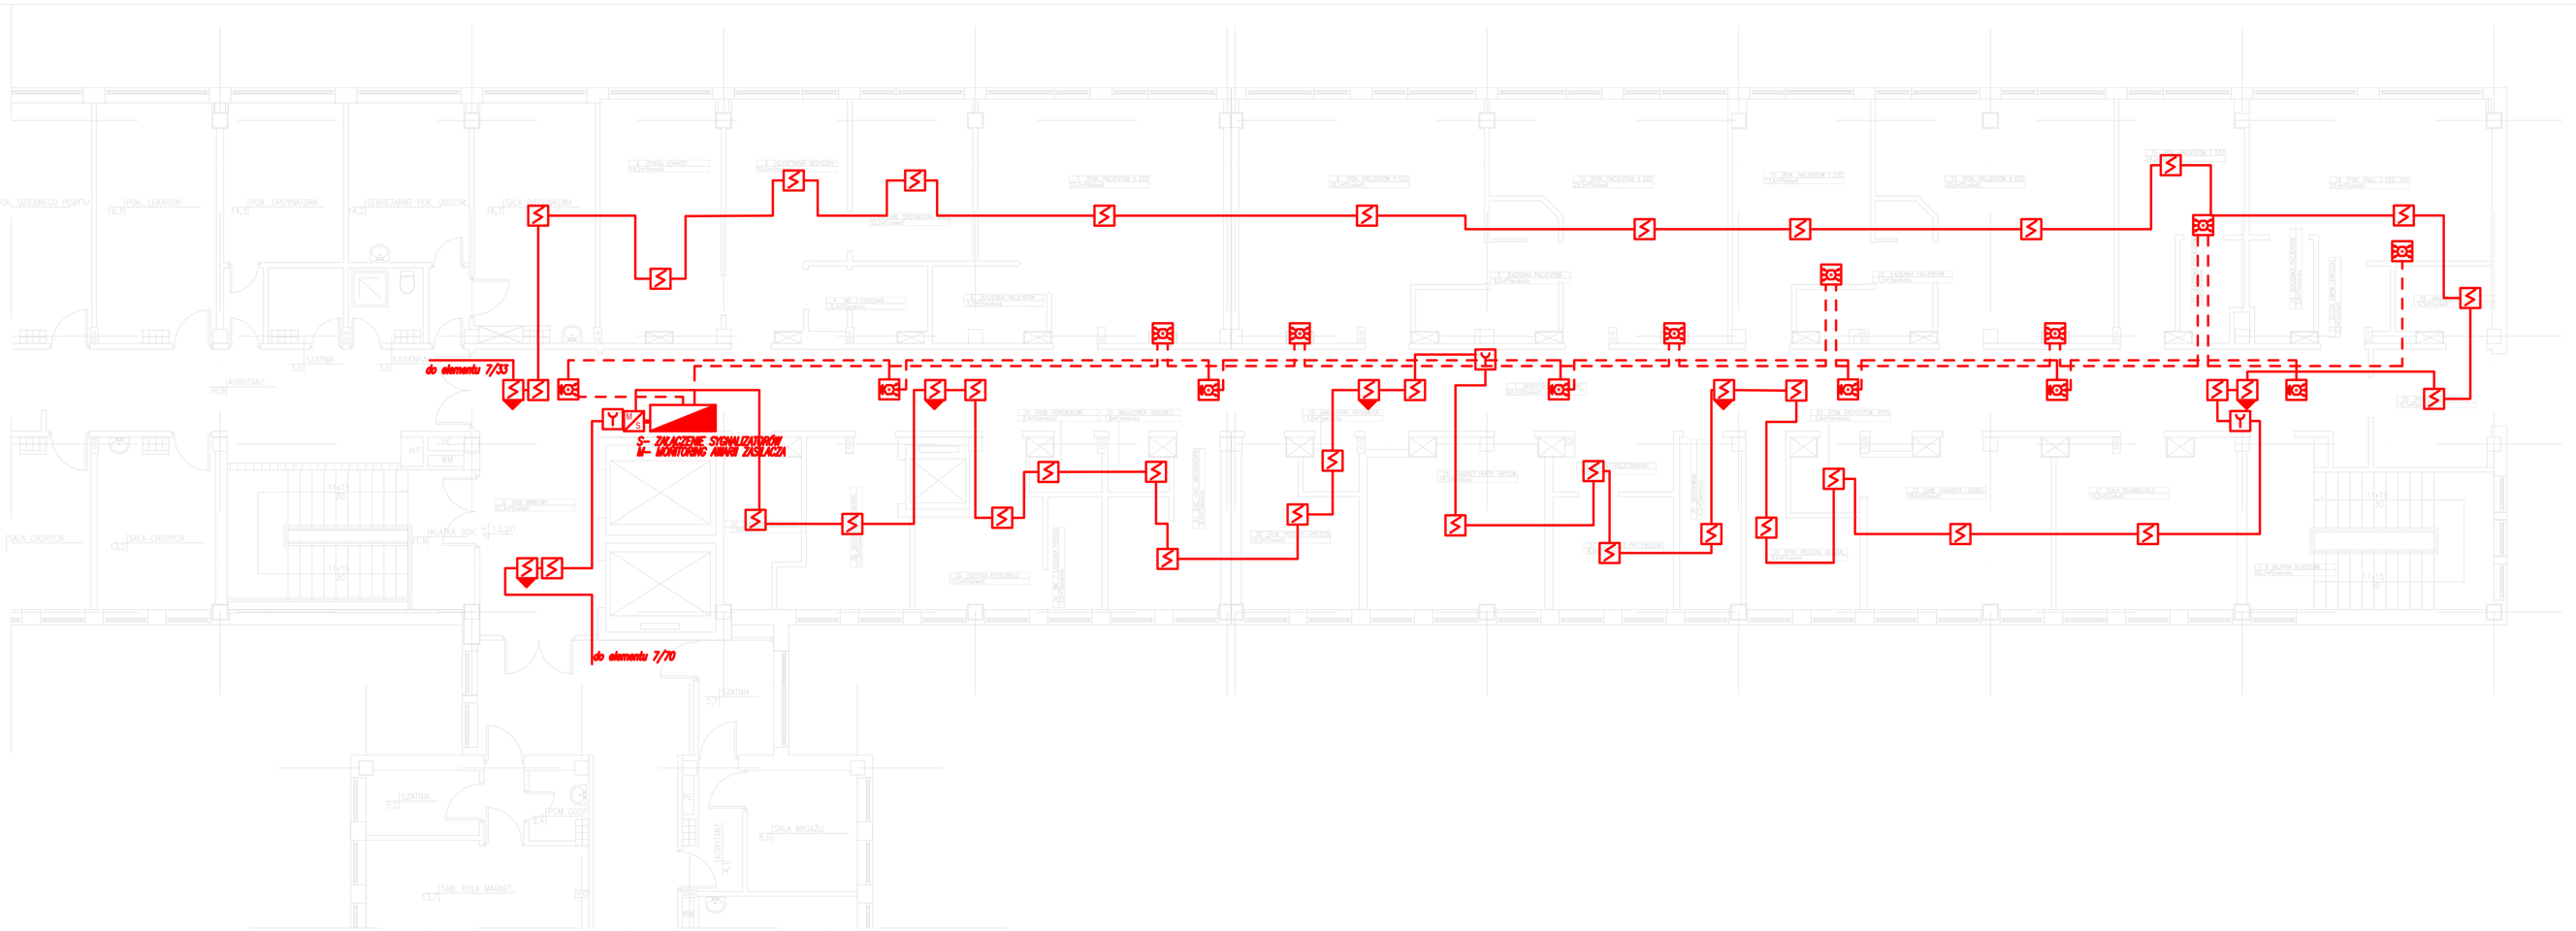

LEGENDA:

- CZUJKA OPTYCZNA DYMU
- RĘCZNY OSTRZEGACZ POŻAROWY
- WSKAŹNIK ZADZIAŁANIA
- MODUŁ STERUJĄCO-MONITORUJĄCY S-STEROWNIĘ, M-MONITOROWANE
- SYGNALIZATOR OPTYCZNO-AKUSTYCZNY
- SYGNALIZATOR OPTYCZNY
- ZASILACZ
- LINIA DOZOROWA YnTKSYekw 1x2x1
- LINIA STERUJĄCA HTKSH 2x1,4mm

Inwestor:	SAMODZIELNY ZESPÓŁ PUBLICZNYCH ZAKŁADÓW OPIEKI ZDROWOTNEJ 05-200 WOŁOMIN, UL. GDYŃSKA 1/3
Projektant:	WXCA s.c. 01-460 WARSZAWA, UL. GÓRCZEWSKA 242 LOK.9 E-mail: wxca@wxca.pl www.wxca.pl
Inwestycja:	PRZEBUDOWA ODDZIAŁU ORTOPEDII W BUDYNKU GŁÓWNYM SZPITALA POWIATOWEGO W WOŁOMINIE PRZY UL. GDYŃSKIEJ 1/3
Adres:	dz.ew.nr 118 obr12 05-200 WOŁOMIN, UL. GDYŃSKA 1/3
Rysunek:	RZUT KONDYGNACJI +5 PLAN INSTALACJI SSP.
Faza:	PROJEKT BUDOWLANY

Specjalność:	INSTALACJE TELETECHNICZNE	Uprawnienia:	Podpis:
Projektował:	mgr inż. Jarosław Byszewski	MAZ/0137/PWOE/05	
Sprawdził:	mgr inż. Anna Nowogórska	Wa-378/02 MAZ/BE/0510	

RYSUNEK JEST OBIEKTY PRAWAMI AUTORSKIMI WXCA S.C. I NIE MOŻE BYĆ UŻYWANY CZY REPRODUKOWANY W CZĘŚCI LUB W CAŁOŚCI BEZ PISEMNEJ ZGODY AUTORÓW	Skala: 1:100	Data: marzec 2009	nr rys.: PB-SSP-01

jetzyk@o.pl 603 726 026