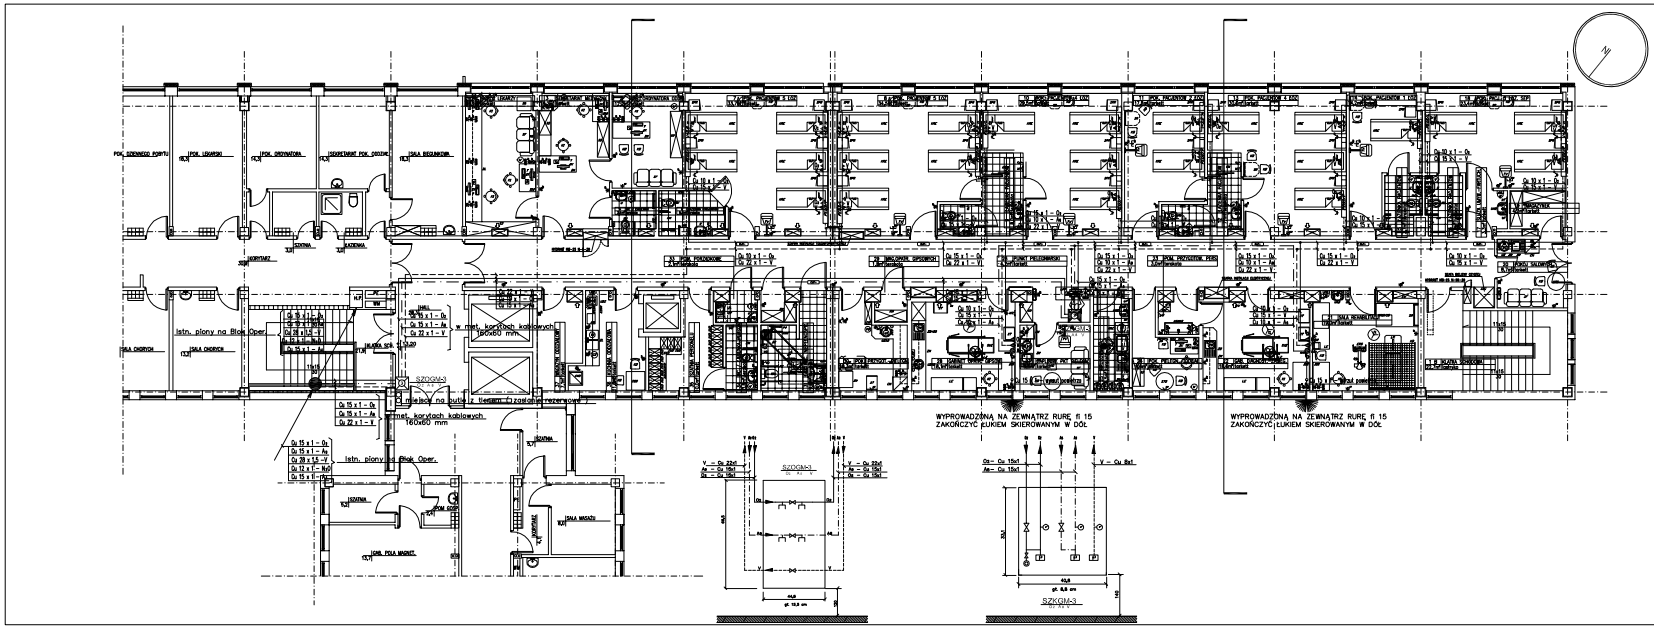

OZNACZENIA:

- INSTALACJA TLENU MEDYCZNEGO / Os /
- INSTALACJA SPRĘŻONEGO POWIETRZA 8 bar / Ae /
- INSTALACJA PRÓŻNI / V /
- INSTALACJA WYKZUTU ZUŻYTEGO POWIETRZA
- STREFOWY ZESPÓŁ ODCINAJĄCY GAZÓW MEDYCZNYCH
- STREFOWY ZESPÓŁ KONTROLNY GAZÓW MEDYCZNYCH
- PUNKT POBORU GAZÓW MEDYCZNYCH (sprzęt. pow. 8bar)
- PUNKT POBORU GAZÓW MEDYCZNYCH (ten. próżnia)
- ZAWÓR ODCINAJĄCY
- MANOMETR
- CZUJNIK WZROSTU I SPADKU CIŚNIENIA
- GNIAZDO AWARYJNE NIST
- GNIAZDO KONSERWACYJNE
- PANEL ŚCIENNY ELEKTR. – GAZOWY DLA SAL CHORYCH 1-STANOWISKOWY DŁUG. 1,6m (L-zas. lewe; P-zas. prawe)
- PANEL ŚCIENNY ELEKTR. – GAZOWY DLA SAL CHORYCH 2-STANOWISKOWY DŁUG. 3,2m (L-zas. lewe; P-zas. prawe)
- PANEL ŚCIENNY ELEKTR. – GAZOWY DLA SAL CHORYCH 2-STANOWISKOWY DŁUG. 2,8m (L-zas. lewe; P-zas. prawe)
- PANEL ŚCIENNY ELEKTR. – GAZOWY DLA SAL CHORYCH, 3-STANOWISKOWY DŁUG. 4,8m (L-zas. lewe; P-zas. prawe)

Inwestor:

SAMODZIELNY ZESPÓŁ
PUBLICZNYCH ZAKŁADÓW OPIEKI ZDROWOTNEJ
05-200 WOŁOMIN, UL. GDYŃSKA 1/3

WXCA s.c.

E-mail: wxca@wxca.pl
www.wxca.pl

Instalacja sanitarna:

"MEN-PRO"

03-201 Warszawa ul. Zamoyskiego 15/20a
tel. (22) 618-22-99 fax. (22) 618-11-67
men-pro@men-pro.pl

Inwestycja:	PRZEBUDOWA ODDZIAŁU ORTOPEDII W BUDYNKU GŁÓWNYM SZPITALA POWIATOWEGO W WOŁOMINIE PRZY UL. GDYŃSKIEJ 1/3
Adres:	dz.ew.nr 118 obr12 05-200 WOŁOMIN, UL. GDYŃSKA 1/3
Rysunek:	INSTALACJA GAZÓW MEDYCZNYCH RZUT KONDYGNACJI +5
Faza:	PROJEKT BUDOWLANY

Specjalność:	SANITARNA	Uprawnienia:	Podpis:
Zespół proj.	inż. Ryszard Borczyński	50/79/WAZ	
	techn. Stanisław Osowski	271/74/Łm	
	mgr inż. Adam Prachowski		
Sprawdził:	mgr inż. Zofia Leszczyńska	MAZ/0130/ P005/03	
Technologia:	Kamil Romanowski		

RYSUNEK JEST OBJĘTY PRAWEM AUTORSKIM WXCA S.C. I NIE MOŻE BYĆ UŻYWANY CZY REPRODUKOWANY W CZĘŚCI LUB W CAŁOŚCI BEZ PISEMNEJ ZGODY AUTORÓW

Skala:	Data:	nr rys.:
1:100	marzec 2009	IG-1