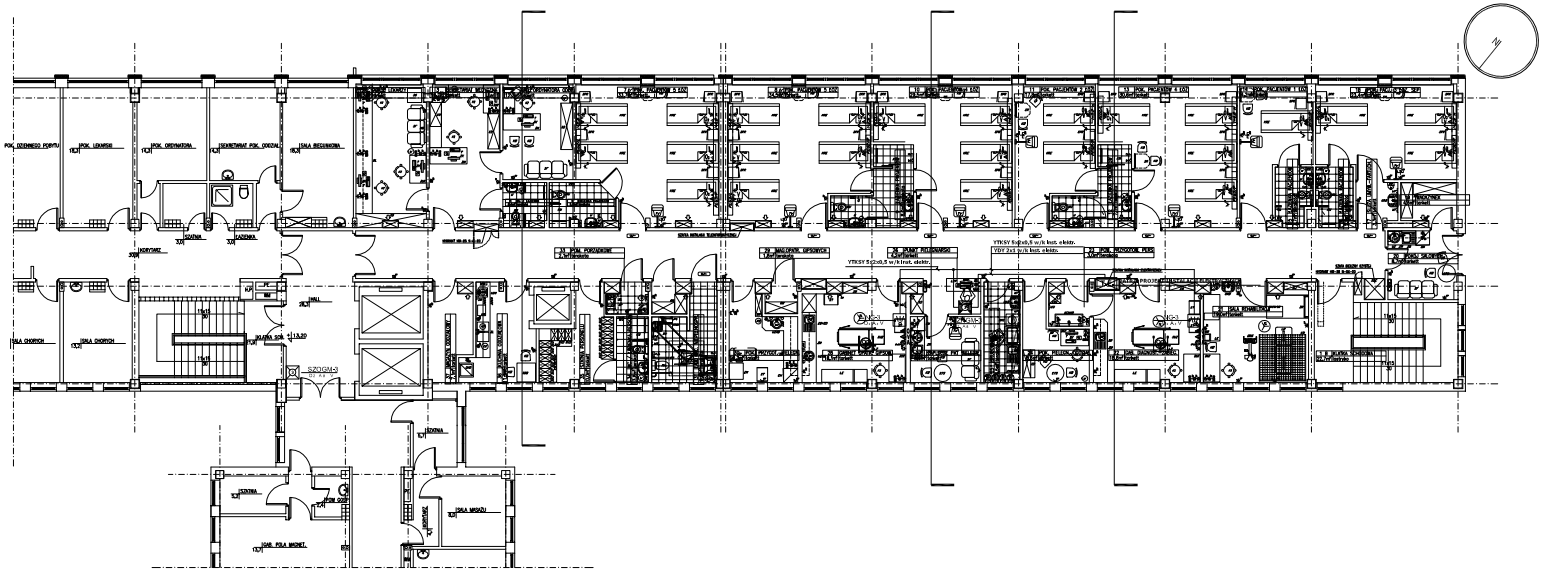

OZNACZENIA:

- INSTALACJA SYGNALIZACJI STANÓW AWARYJNYCH GAZÓW MEDYCZNYCH
- SZGW-1 — STREFOWY ZESPÓŁ ODCINAJĄCY GAZÓW MEDYCZNYCH
- SZGW-1 — STREFOWY ZESPÓŁ KONTROLNY GAZÓW MEDYCZNYCH
- NG-1 — SYGNALIZATOR STANÓW AWARYJNYCH GAZÓW MEDYCZNYCH
- PUNKT POBORU GAZÓW MEDYCZNYCH (sprzęt. pow. filar)
- PUNKT POBORU GAZÓW MEDYCZNYCH (tex., próżnia)
- PANEL ŚCIENNY ELEKTR. – GAZOWY DLA SAL CHORYCH 1-STANOWISKOWY DŁUG. 1,0m (L–zas. tlenu; P–zas. próżni)
- PANEL ŚCIENNY ELEKTR. – GAZOWY DLA SAL CHORYCH 2-STANOWISKOWY DŁUG. 3,2m (L–zas. tlenu; P–zas. próżni)
- PANEL ŚCIENNY ELEKTR. – GAZOWY DLA SAL CHORYCH 2-STANOWISKOWY DŁUG. 2,8m (L–zas. tlenu; P–zas. próżni)
- PANEL ŚCIENNY ELEKTR. – GAZOWY DLA SAL CHORYCH, 3-STANOWISKOWY DŁUG. 4,2m (L–zas. tlenu; P–zas. próżni)

Inwestor:	SAMODZIELNY ZESPÓŁ PUBLICZNYCH ZAKŁADÓW OPIEKI ZDROWOTNEJ 05-200 WOŁOMIN, UL. GDYŃSKA 1/3
	WXCA s.c. E-mail: wxco@wxco.pl www.wxco.pl
Instalacje sanitarne:	"MEN-PRO" 03-801 Warszawa ul. Zamojskiego 19/20a tel. (22) 618 - 22 - 89 fax. (22) 618 - 11 - 87 men-pro@interia.pl
Inwestycja:	PRZEBUDOWA ODDZIAŁU ORTOPEDII W BUDYNKU GŁÓWNYM SZPITALA POWIATOWEGO W WOŁOMINIE PRZY UL. GDYŃSKIEJ 1/3
Adres:	dz.ew.nr 118 obr12 05-200 WOŁOMIN, UL. GDYŃSKA 1/3
Rysunek:	INSTALACJA SYGNALIZACJI STANÓW AWARYJNYCH GAZÓW MEDYCZNYCH RZUT KONDYGNACJI +5
Faza:	PROJEKT BUDOWLANY

Specjalność:		Uprawnienia:	Podpis:
Zespół proj.	inż. Ryszard Borczyński	50/79/WM.	
	techn. Stanisław Osowski	271/74/Lm	
	mgr inż. Adam Prochowski		
Sprawdził:	mgr inż. Zofia Leszczyńska	MAZ/0120/POOS/03	
Technolog/ka:	Kamil Romanowski		

PROJEKT JEST OBIEKTEM PRAWNA AUTORSKIM WXCA S.C. I NIE WOLNO GO UŻYWAĆ CZY ROZPOWSZECHNIAĆ W CZĘŚCI LUB W CAŁOŚCI BEZ PISEMNEJ ZGODY AUTORÓW

Skala:	Data:	nr rys.:
1:100	marzec 2009	IG–2