


LEGENDA:

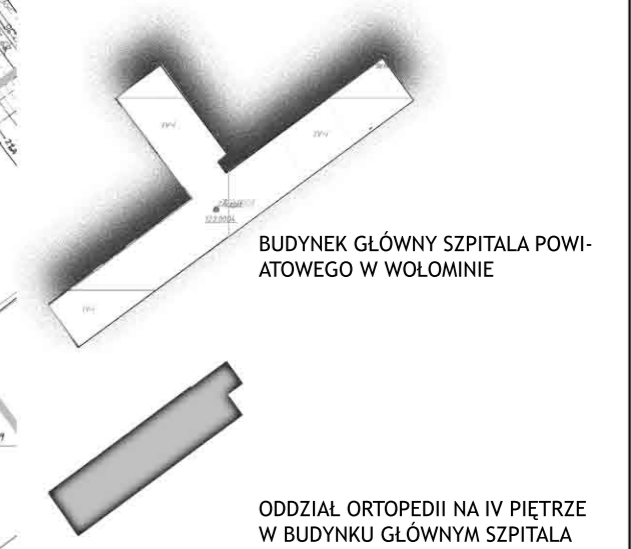

Investor: SAMODZIELNY ZESPÓŁ
 PUBLICZNYCH ZAKŁADÓW OPIEKI ZDROWOTNEJ
 05-200 WOŁOMIN, UL. GDYŃSKA 1/3

Projektant: WXCA s.c.
 01-460 WARSZAWA, UL. GÓRCZEWSKA 242 LOK.9
 E-mail: wxca@wxca.pl
 www.wxca.pl

Investycja: PRZEBUDOWA ODDZIAŁU ORTOPEDII
 W BUDYNKU GŁÓWNYM SZPITALA POWIATOWEGO
 W WOŁOMINIE PRZY UL. GDYŃSKIEJ 1/3

Adres: dz.ew.nr 118 obr12
 05-200 WOŁOMIN, UL. GDYŃSKA 1/3

Rysunek: PLAN SYTUACYJNY

Faza: PROJEKT BUDOWLANO-WYKONAWCZY

Specjalność:	ARCHITEKTURA	Uprawnienia:	Podpis:
Zespół proj.:	mgr inż. arch. Zbigniew Wronski	571/69	
	arch. Szczepan Wronski		
	arch. Wojciech Conder		
	arch. Marcin Kuryłowicz		

Sprawdzający mgr inż. ach. M. Staniec

RYSUNEK JEST OBJEKT PRAWAMI AUTORSKIMI
 WXCA S.C. I NIE MOŻE BYĆ UŻYWANY CZY
 REPRODUKOWANY W CZĘŚCI LUB W CAŁOŚCI
 BEZ PISEMNEJ ZGODY AUTORÓW

Skala: 1:1000
 Data: marzec 2009
 nr rys.: PB-PZT-01