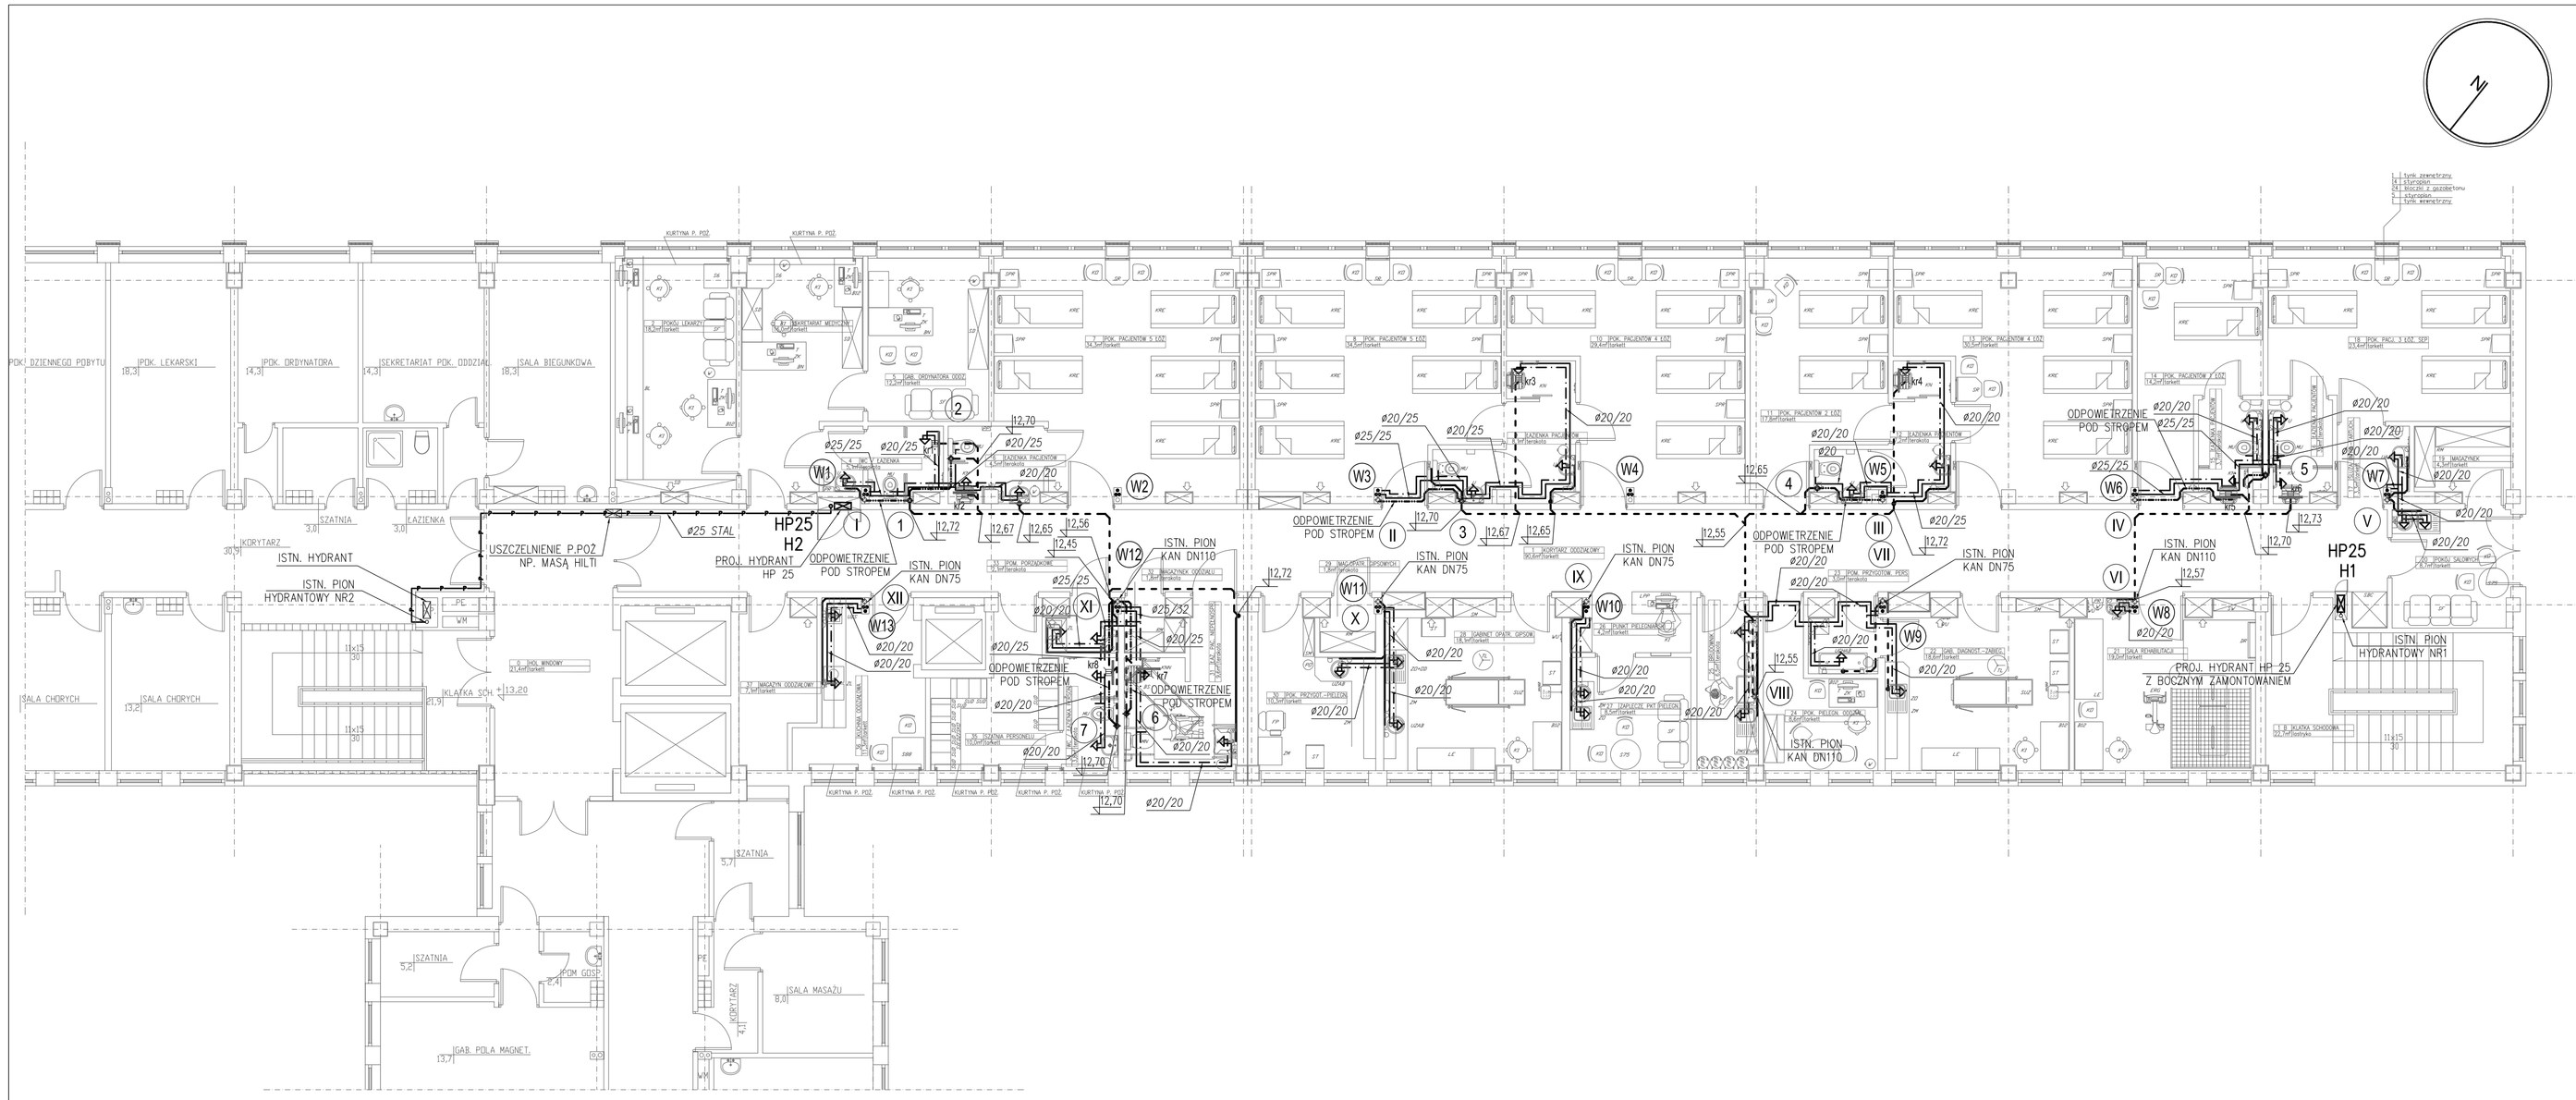

OZNACZENIA

- PROJ. ODPOWIETRZENIE KANALIZACJI SANITARNEJ PROWADZONE NA 4 PIĘTRZE, OBUDOWAĆ
- KANALIZACJA SANITARNA W ŚCIANACH I W POSADZCE
- KANALIZACJA SANITARNA POD STROPEM 3 PIĘTRA, OBUDOWAĆ
- PRZEWODY ZIMNEJ WODY I CIEPŁEJ WODY
- PRZEWÓD WODY POŻAROWEJ
- (II) ISTN. PION KANALIZACJI SANITARNEJ, NR PIONU
- (2) PROJ. PION KANALIZACJI SANITARNEJ, NR PIONU
- (W1) ISTN. PIONY ZW, CW, CWC, NR PIONÓW
- H1 HP25 PROJ. HYDRANT POŻAROWY ø25 SPECJALNY, Z BOCZNYM ZAMONTOWANIEM, PODTYNKOWY W SKRZYNCE NP. GRAS
- H2 HP25 PROJ. HYDRANT POŻAROWY ø25 W SKRZYNCE NP. GRAS

UWAGA

1. WSZYSTKIE PIONY WODY ZIMNEJ, CIEPŁEJ I CYRKULACYJNEJ WYMIENIĆ NA NOWE Z WYJĄTKIEM NA KONDYGNACJI +4 I +6
2. PRZEWODY WODY ZIMNEJ –PP PN10
3. PRZEWODY WODY CIEPŁEJ I CYRKULACJI – PP STABI PN20

ŚREDNICE
DN20 – 20x3,4
DN25 – 25x4,2
DN32 – 32x5,4

4. NA KAŻDYM ODEJŚCIU OD PIONU I NA WEJŚCIU DO POMIESZCZEŃ ZAMONTOWAĆ ZAWORY ODCINAJĄCE
5. PRZED KAŻDYM PUNKTEM POBORU ZAMONTOWAĆ ZAWORY ODCINAJĄCE
6. WSZYSTKIE PRZEWODY KANALIZACYJNE I WODNE OBUDOWAĆ LUB WKUĆ W ŚCIANĘ
7. LOKALIZACJA URZĄDZEŃ SANITARNYCH WG PROJ. TECHNOLOGII

Inwestor:
SAMODZIELNY ZESPÓŁ PUBLICZNYCH ZAKŁADÓW OPIEKI ZDROWOTNEJ
05–200 WOŁOMIN, UL. GDYŃSKA 1/3

Projektant:
WXCA s.c.
01–460 WARSZAWA, UL. GÓRCZEWSKA 242 LOK.9
E–mail: wxca@wxca.pl
www.wxca.pl

Instalacje sanitarne:
"MEN-PRO" 03-901 Warszawa ul. Zamoyskiego 15/20a tel. (22) 618 - 22 - 99 fax. (22) 618 - 11 - 67 men-pro@men-pro.pl

Inwestycja:	PRZEBUDOWA ODDZIAŁU ORTOPEDII W BUDYNKU GŁÓWNYM SZPITALA POWIATOWEGO W WOŁOMINIE PRZY UL. GDYŃSKIEJ 1/3		
Adres:	dz.ew.nr 118 obr12 05–200 WOŁOMIN, UL. GDYŃSKA 1/3		
Rysunek:	INSTALACJA WOD–KAN, HYDRANTOWA RZUT KONDYGNACJI +5		
Faza:	PROJEKT BUDOWLANY		
Specjalność:	SANITARNA	Uprawnienia:	Podpis:
Projektował:	mgr inż. Zofia Leszczyńska	MAZ/0120/ POOS/03	
Opracował:	inż. Karol Sarnacki		
	mgr inż. Anna Kubiak		
Sprawdził:	mgr inż. Krystyna Wiszniewska	MAZ/0121/ POOS/03	
Technologia:	Kamil Romanowski		

RYSUNEK JEST OBJĘTY PRAWAMI AUTORSKIMI WXCA S.C. I NIE MOŻE BYĆ UŻYWANY CZY REPRODUKOWANY W CZĘŚCI LUB W CAŁOŚCI BEZ PISEMNEJ ZGODY AUTORÓW

Skala:	Data:	nr rys.:
1:100	marzec 2009	IWK–1