PRZEKRÓJ KONSTRUKCYJNY

Skala 1:50

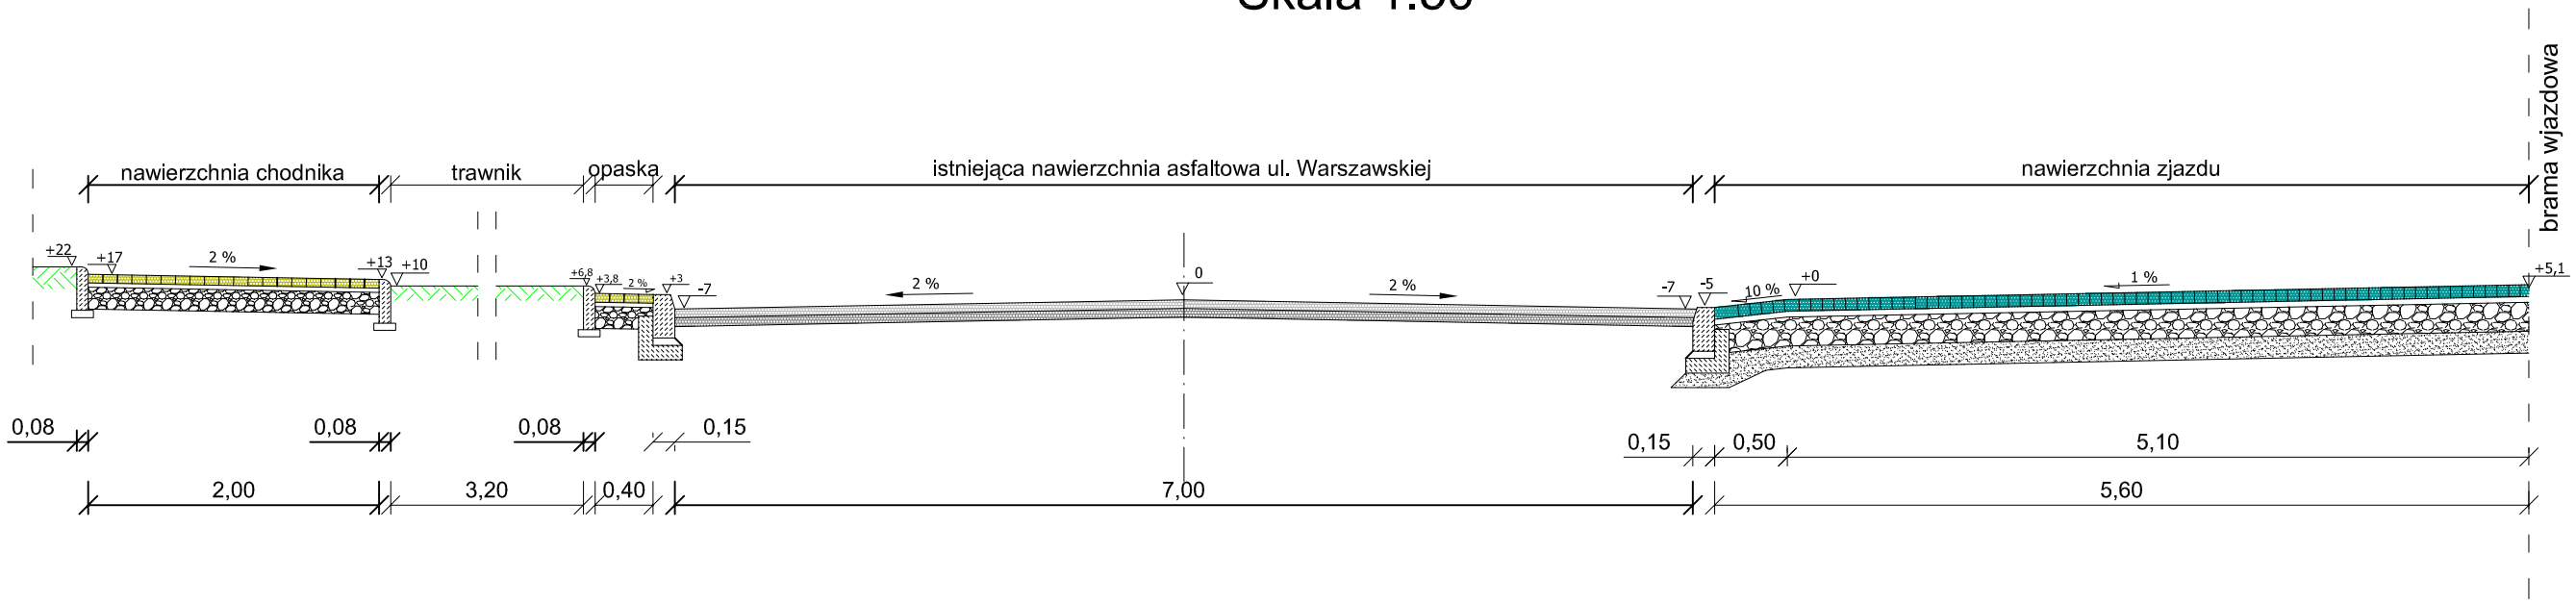

SZCZEGÓŁY CHODNIKA

Skala 1:10

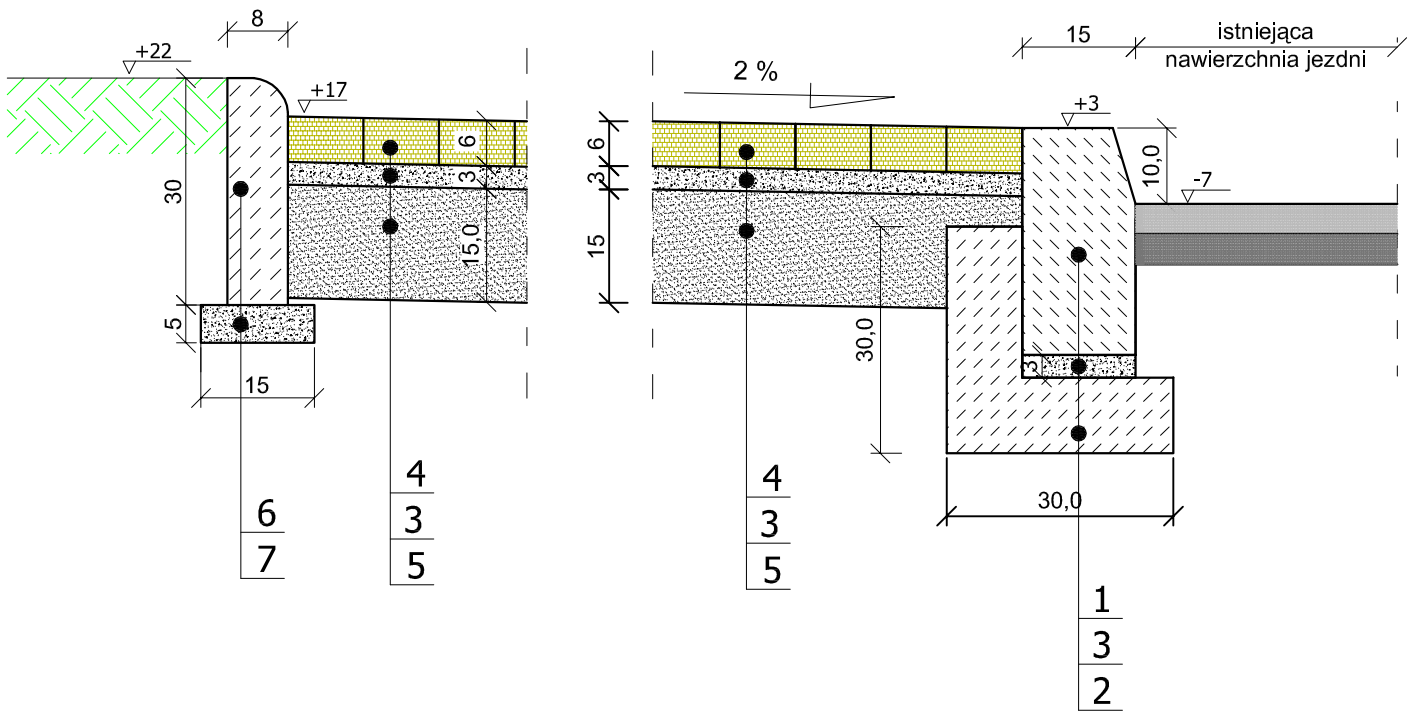

LEGENDA:

1. Krawężnik betonowy drogowy 15x30 cm
2. Ława podkrawężnikowa z betonu B-10
3. Podsypka piaskowa grub. w-wy 3 cm
4. Chodnik z kostki bet. grub. 6 cm
5. Podbudowa z kruszywa naturalnego (pospółka) grub. w-wy 15 cm
6. obrzeże betonowe chodnikowe 8x30 cm
7. Ława żwirowa pod obrzeże o wymiarach 5x15 cm
8. Nakładka z betonu asfaltowego grub. w-wy 4 cm
9. Istn. nawierzchnia z betonu asfaltowego

JEDNOSTKA PROJEKTOWA: "PROJ-BUD" Firma Projektowo-Budowlana ul. Kresowa 18, 05-200 Wołomin				
TEMAT: Projekt remontu chodników i zjazdów ul. Warszawskiej na odcinku między ul. Wiejską i ul. Głowackiego w Tłuszczu				
INWESTOR: Starostwo Powiatu Wołomińskiego ul. Prądzyńskiego 3 05-200 Wołomin				
RYSUNEK: Przekrój i szczegół konstrukcyjny				
OPRACOWAŁ:	***PODPIS:***	***DATA:***	***SKALA:***	***NR rys:***
Jan Libura		6/2007	1:10 1:50	**5**
PROJEKTOWAŁ:	***PODPIS:***			
Janusz Urban Nr upr. 56/78 oraz upr. nr 96/90/WŁ				