



# PRZEKRÓJ KONSTRUKCYJNY

Skala 1:50

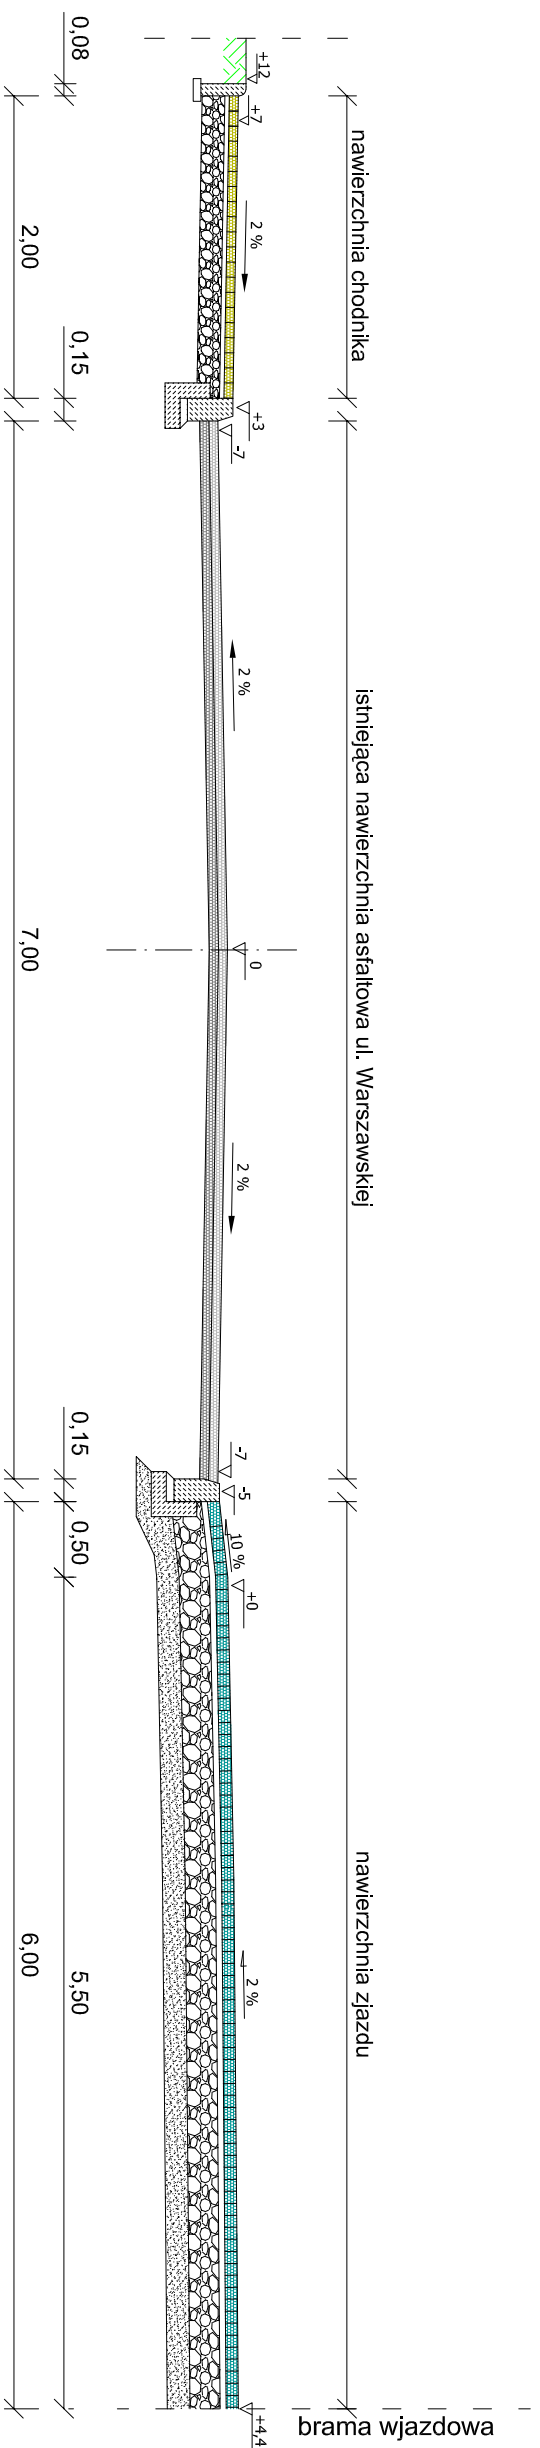


## SZCZEGÓŁ ZJAZDU

Skala 1:10

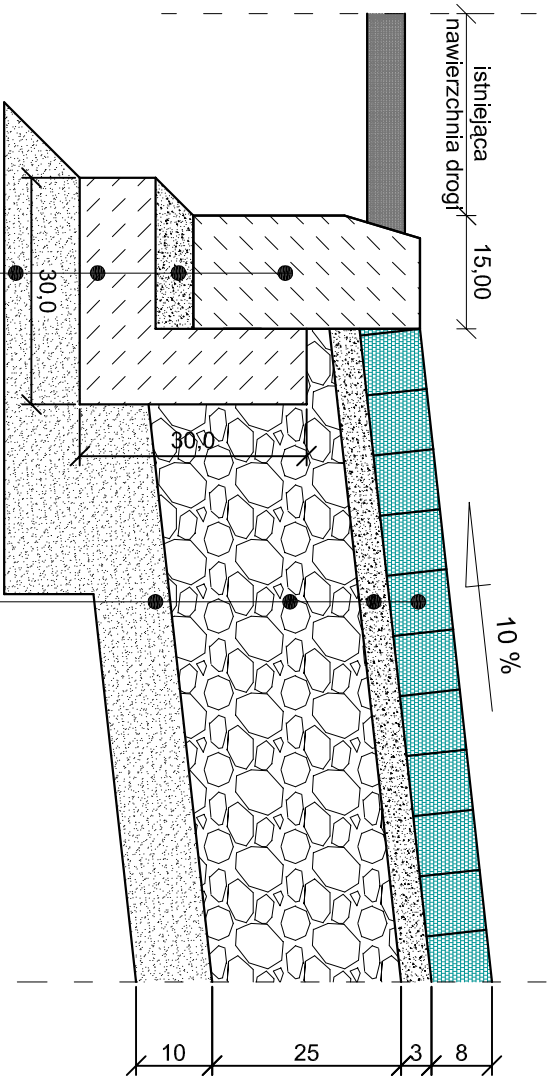

- LEGENDA:**
- 1 - krawężnik uliczny betonowy 15x30x100 cm
  - 2 - podsypka piaskowa grub. 3 cm
  - 3 - ława betonowa pod krawężnik z betonu B-10
  - 4 - warstwa filtracyjna z piasku o grub. w-wy 15 cm po zastabilizowaniu mechanicznym
  - 5 - kostka betonowa grub. 8 cm
  - 6 - podbudowa z kruszywa łamanego grub. w-wy 25 cm po zastabilizowaniu mechanicznym o uziarnieniu 0/31,5

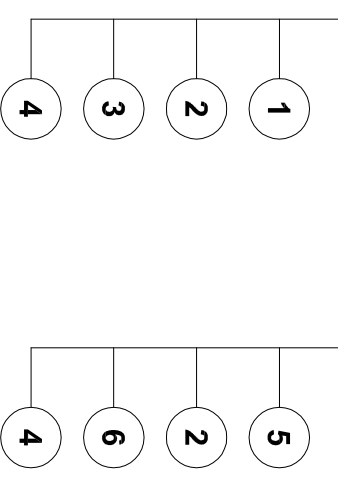

<b>JEDNOSTKA</b> "PROJ-BUD" Firma Projektowo-Budowlana			
<b>PROJEKTOWA:</b> ul. Kresowa 18, 05-200 Wołomin			
<b>TEMAT:</b> Projekt remontu chodników i zjazdów ul. Warszawskiej na odcinku między ul. Wiejską i ul. Głowackiego w Thuszczu			
<b>INWESTOR:</b> Starostwo Powiatu Wołomińskiego ul. Prądzynskiego 3 05-200 Wołomin			
<b>RYSUNEK:</b> Przekrój i szczegóły konstrukcyjny			
<b>OPRACOWAŁ:</b> Jan Libura	<b>PODPIS:</b>	<b>DATA:</b>	<b>SKALA:</b>
<b>PROJEKTOWAŁ:</b> Janusz Urban Nr upr. 56/78 oraz upr. nr 96/90/WL	<b>PODPIS:</b>	6/2007	1:10 1:50
			<b>NR rys:</b>
			<b>6</b>