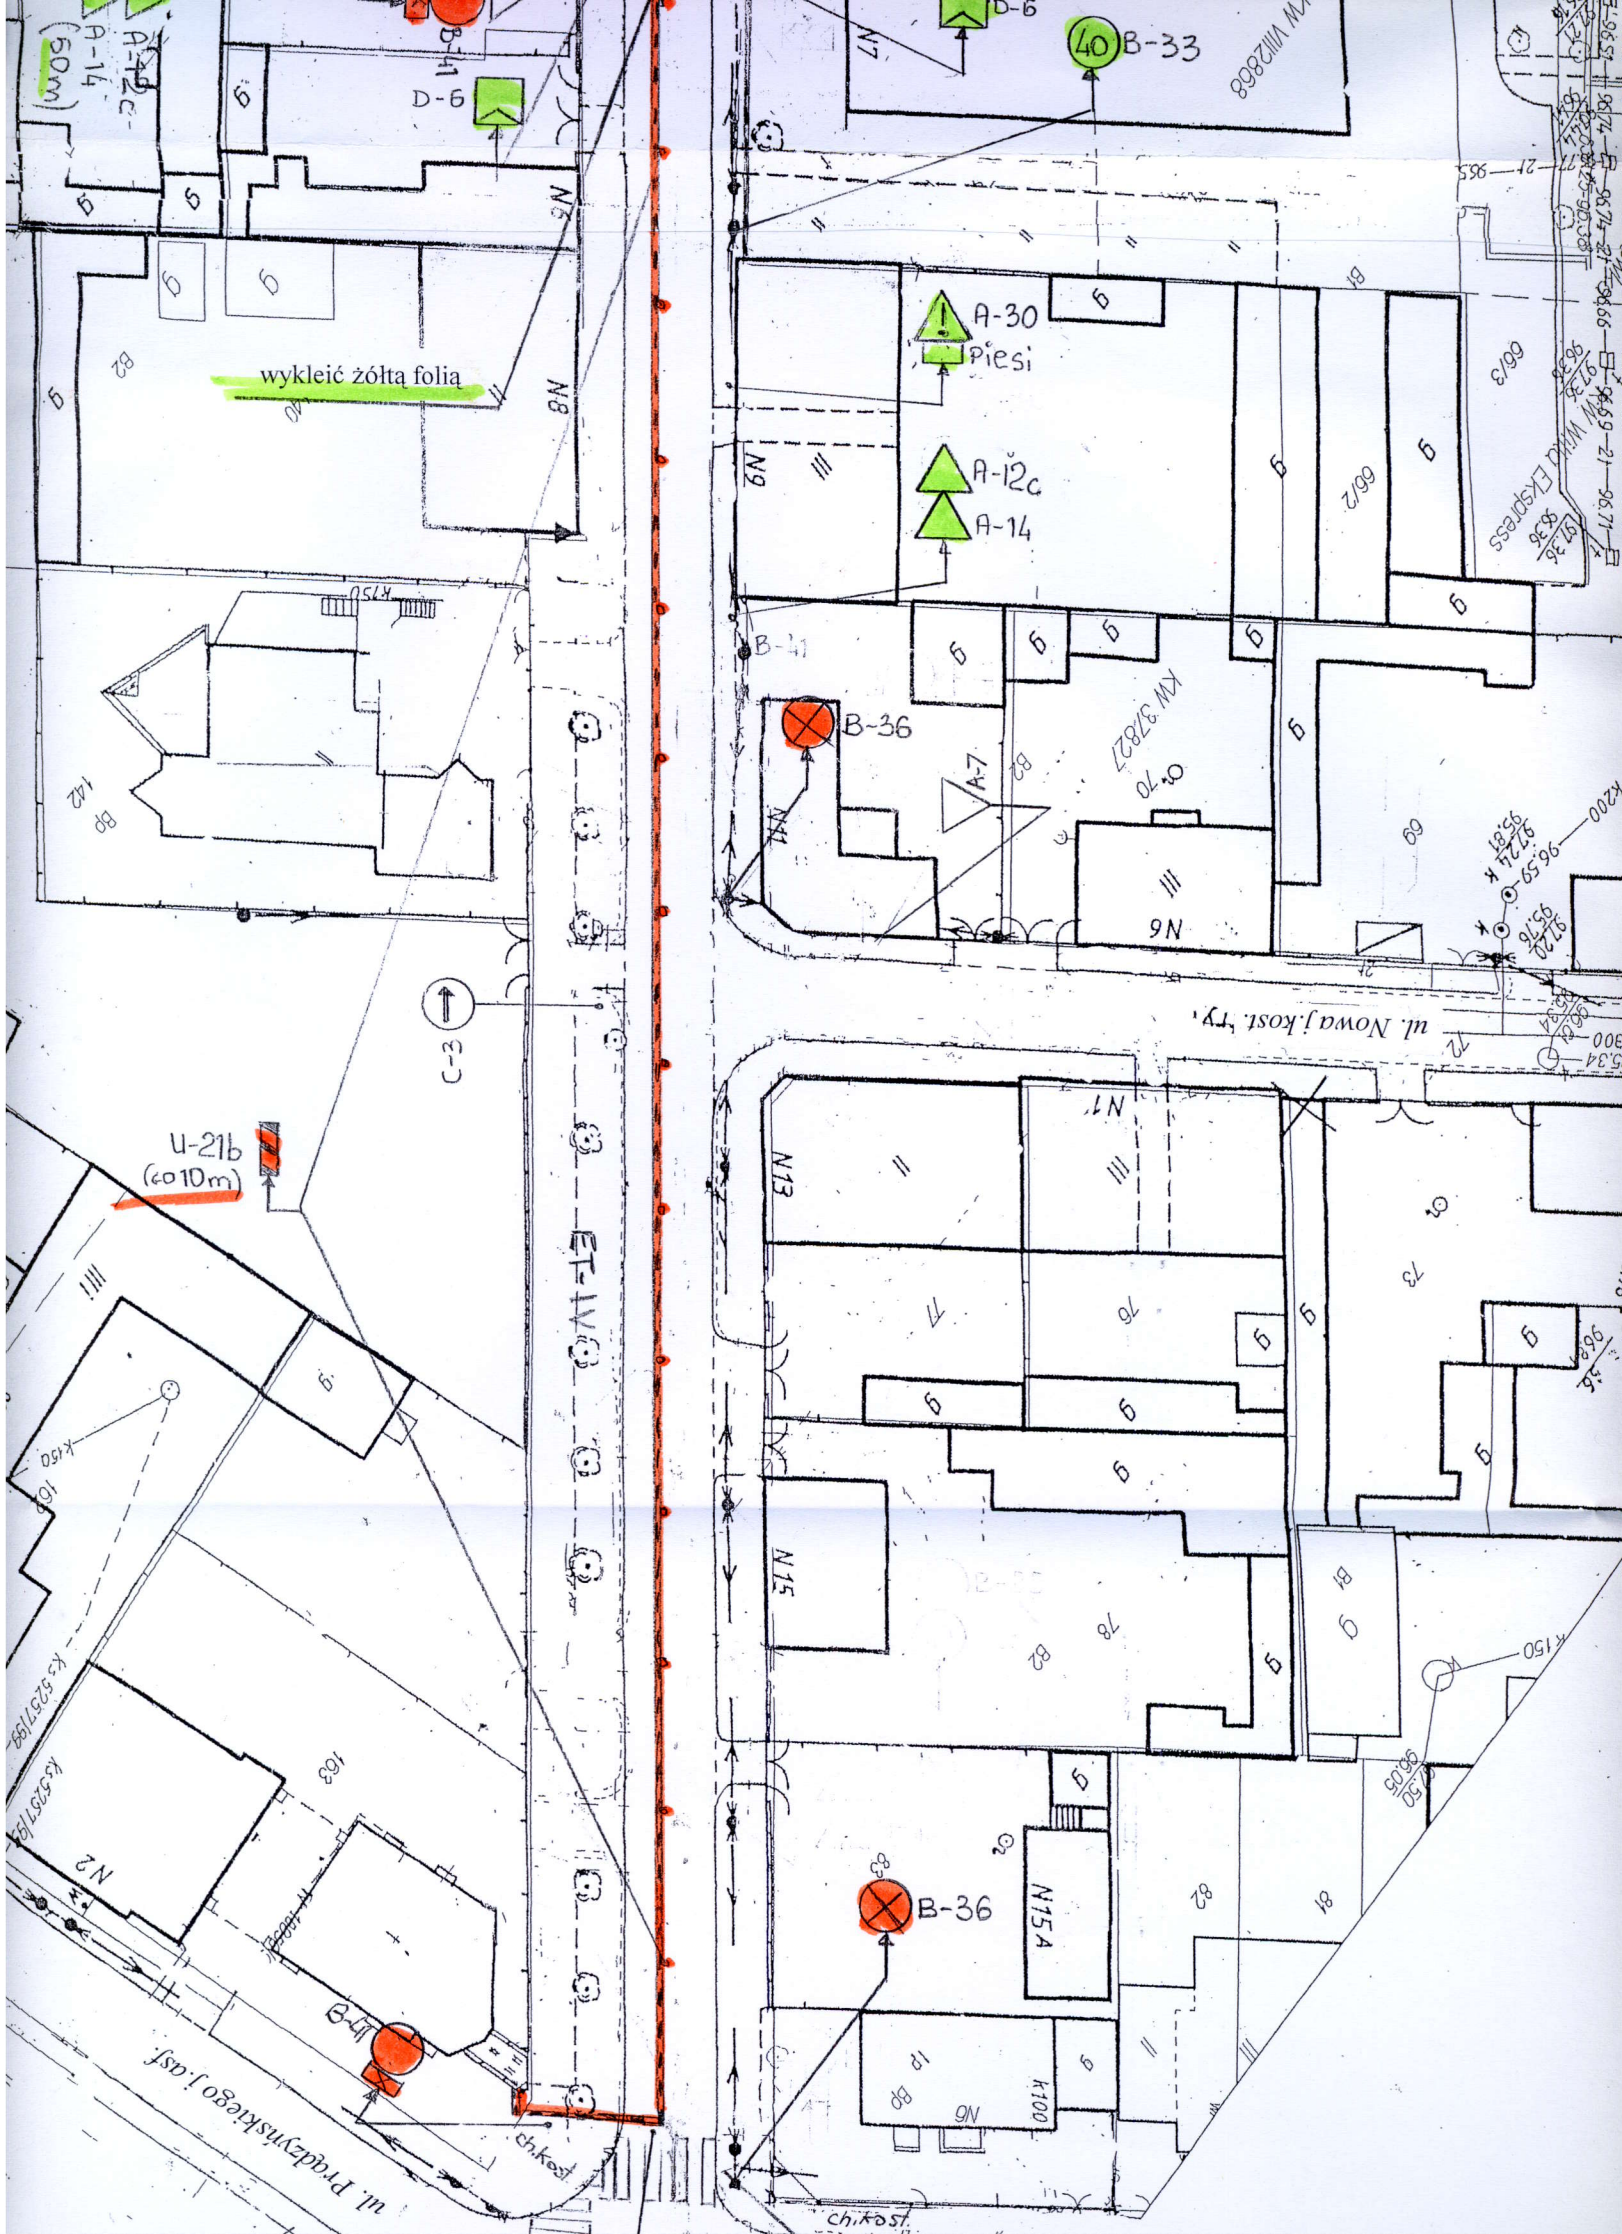
wykleić żółtą folią
A-30
Piesi
A-12c
A-14
B-36
A-7
B-33
D-6
B-41
C-3
U-21b
(do 10m)
B-36
ul. Nowa Jagiellońska
ul. Nowa Jagiellońska
chodnik
chodnik