




Przekrój na rondzie o \varnothing 26 m
(z wyspą dzielącą)

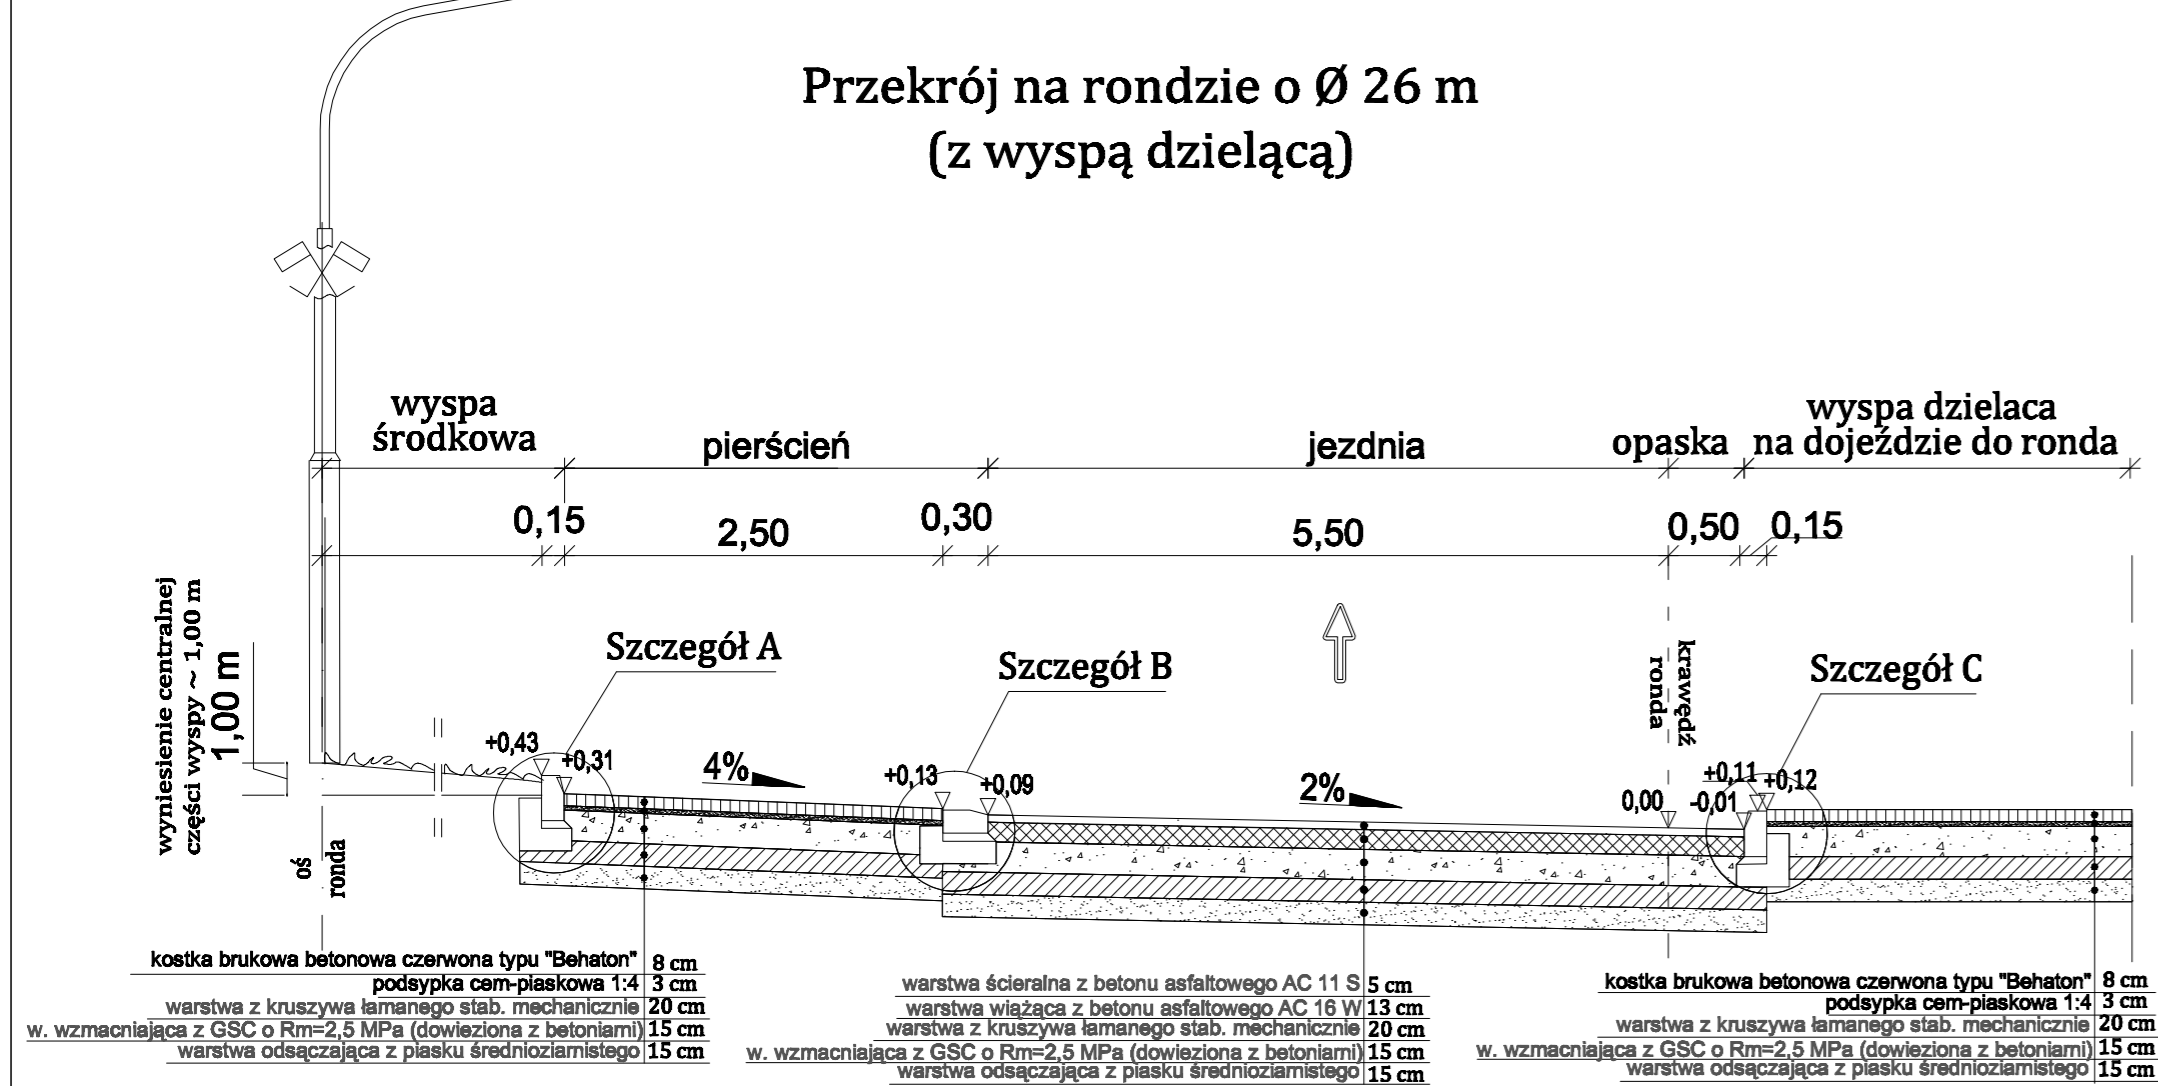


PRZEKRÓJ NORMALNY
(z zatoką autobusową - wlot południowo-zachodni)

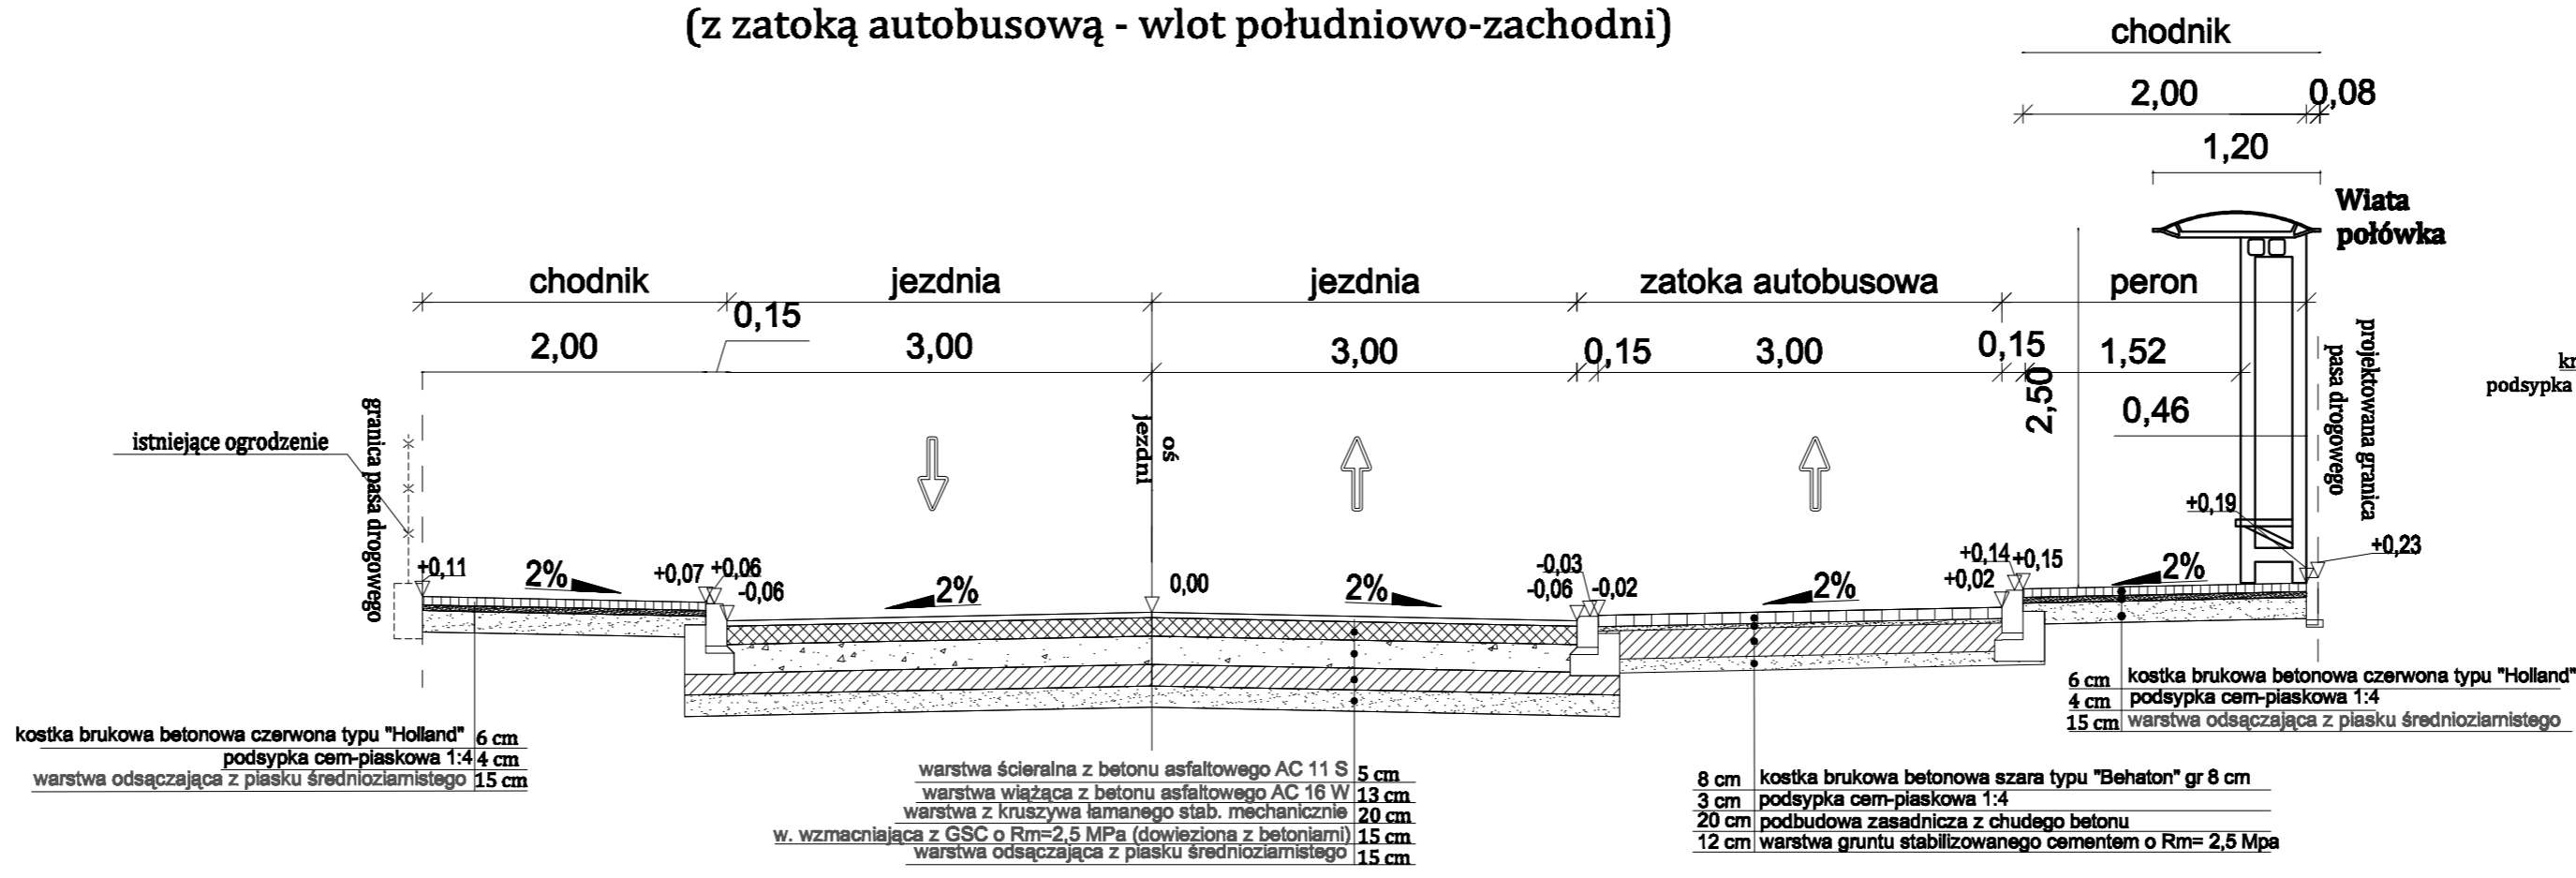


Szczegół ułożenia płytek chodnikowych
35x35 z wypustkami na przejściu dla pieszych

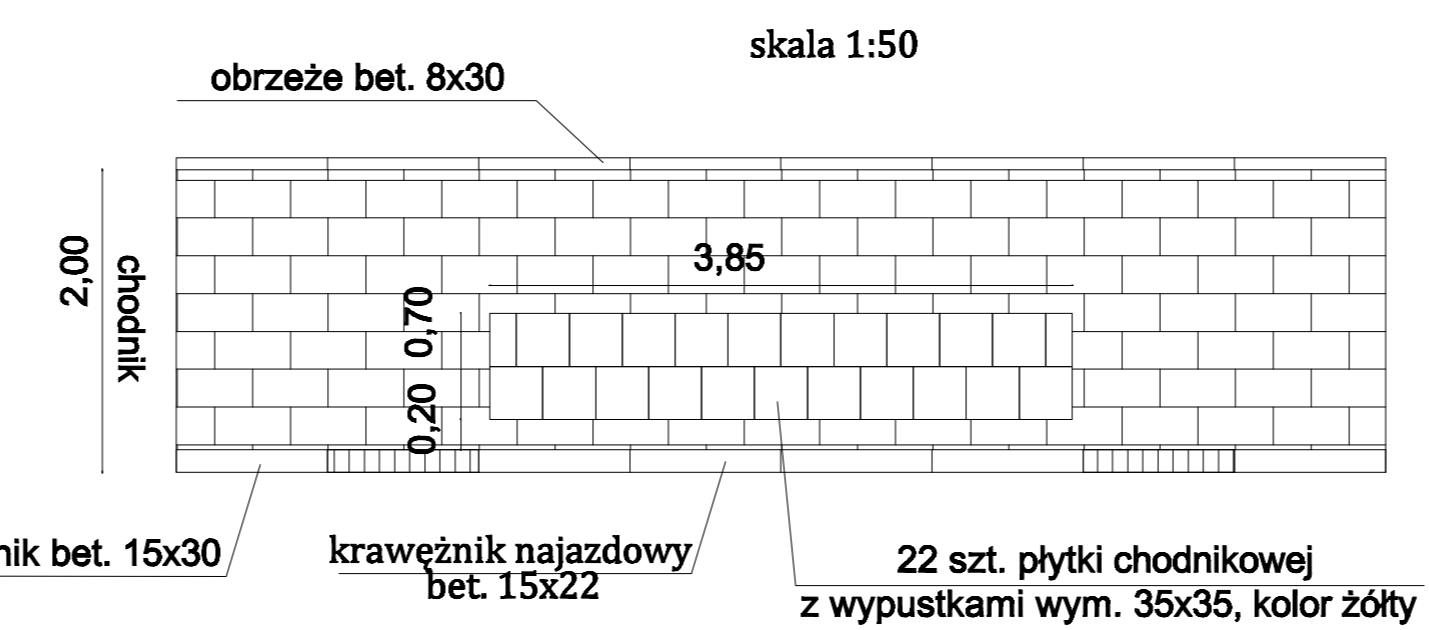

Szczegół ścieku przykrawężnikowego

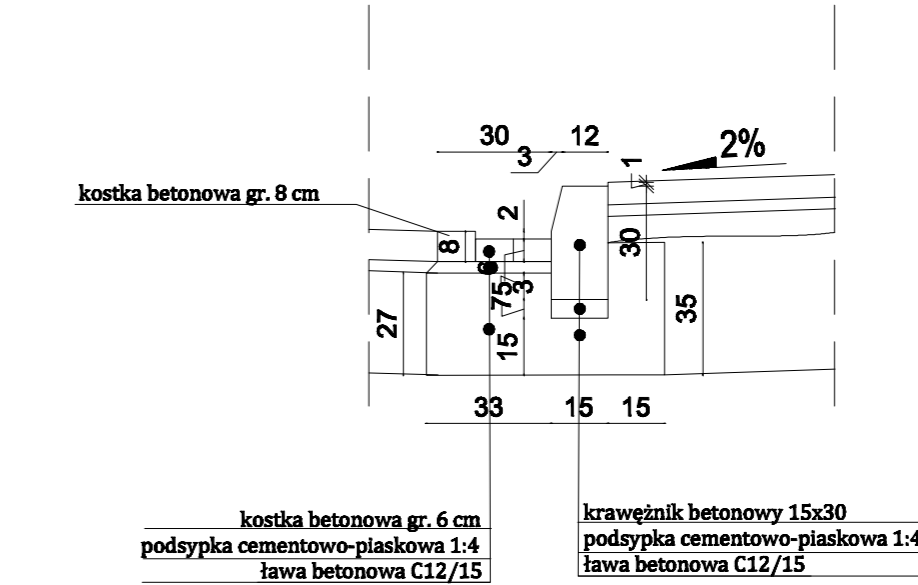

Przekrój na rondzie o \varnothing 26 m
(z chodnikiem)

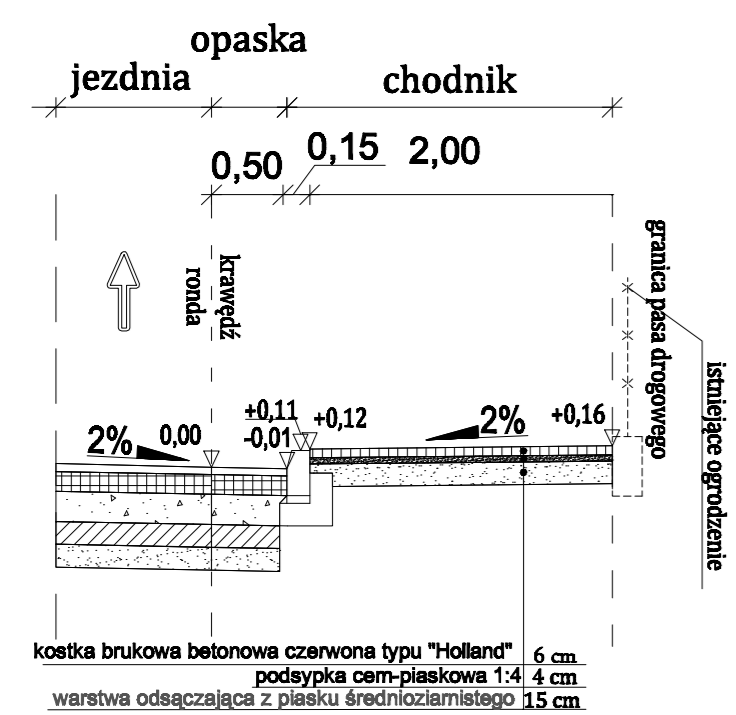

Przekrój na rondzie o \varnothing 26 m
(ze zjazdem)

