



# Zatoka autobusowa przy drodze powiatowej nr 4351W

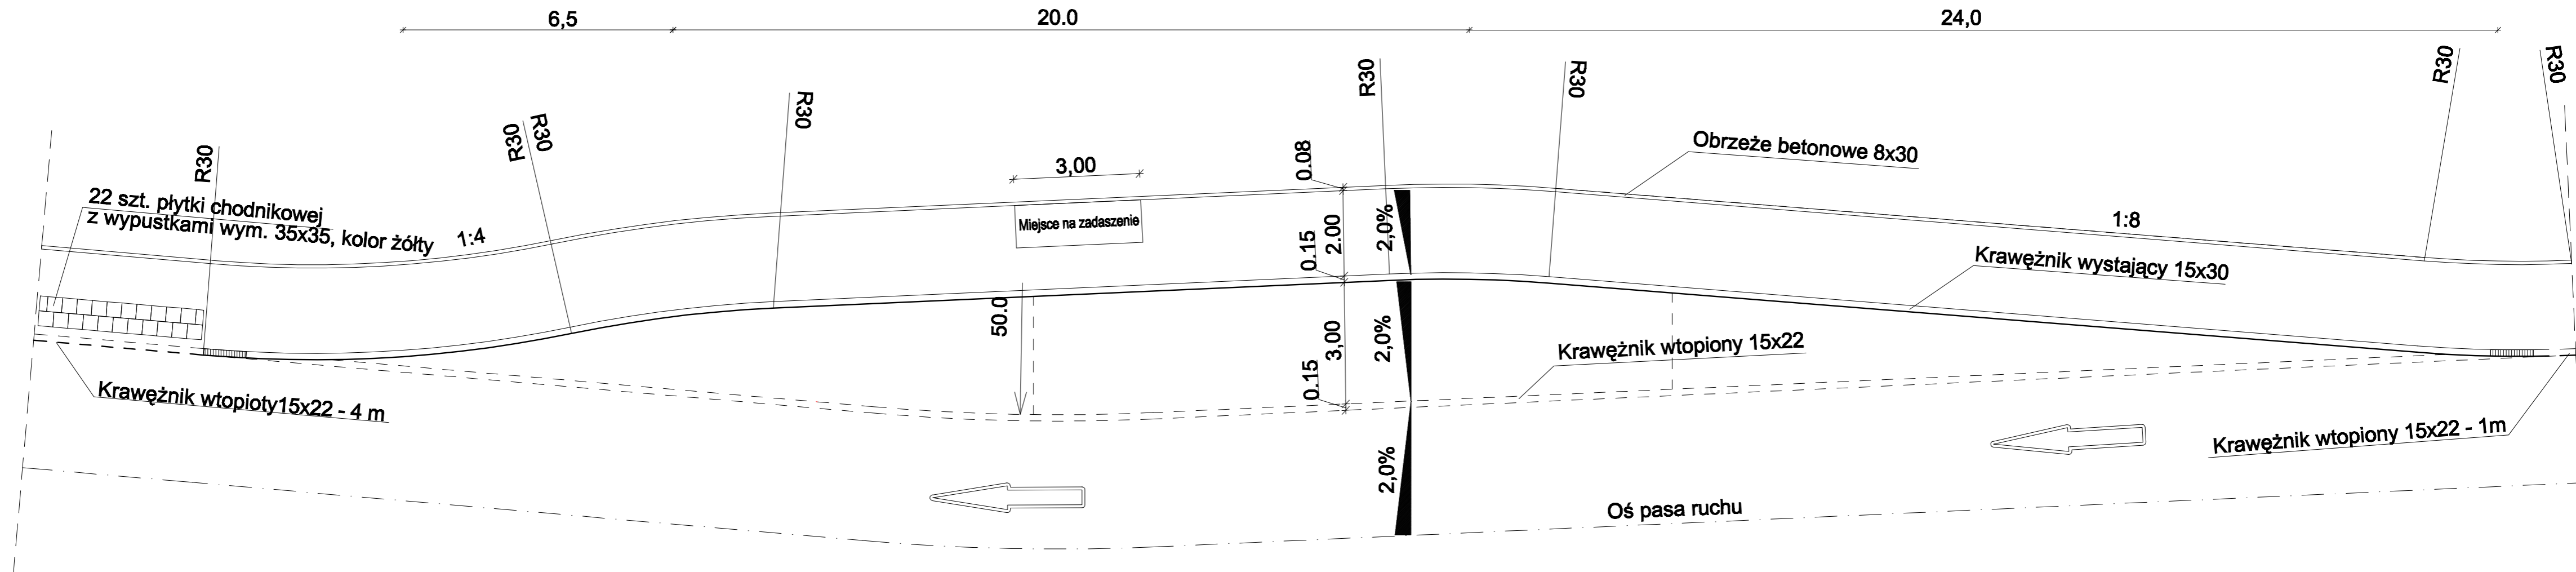

## KONSTRUKCJA NAWIERZCHNI ZATOKI AUTOBUSOWEJ

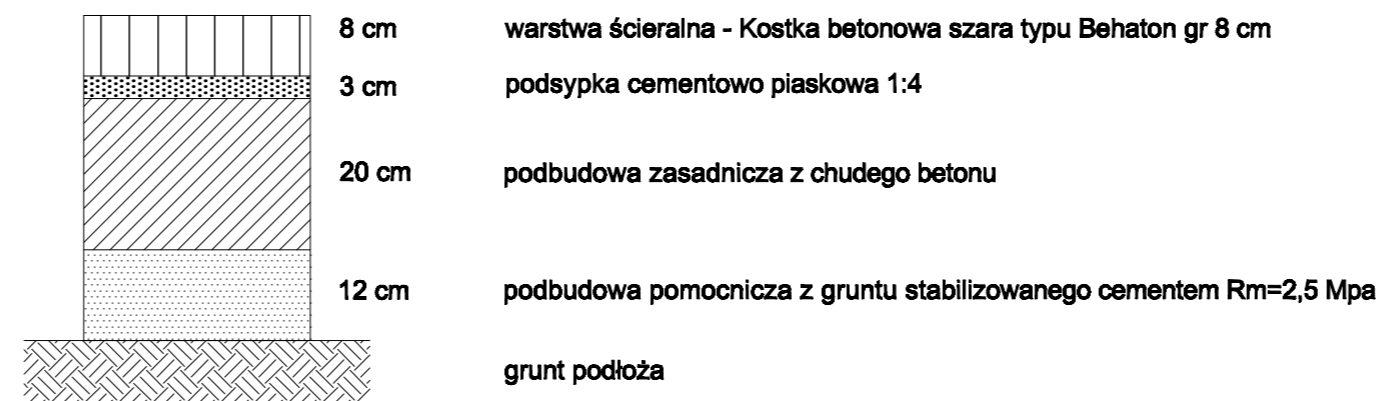

Schemat zatoki autobusowej  
- wlot południowo-zachodni  
skala 1:100