



Wyspa dzieląca - wlot południowo/zachodni

Przekrój I-I

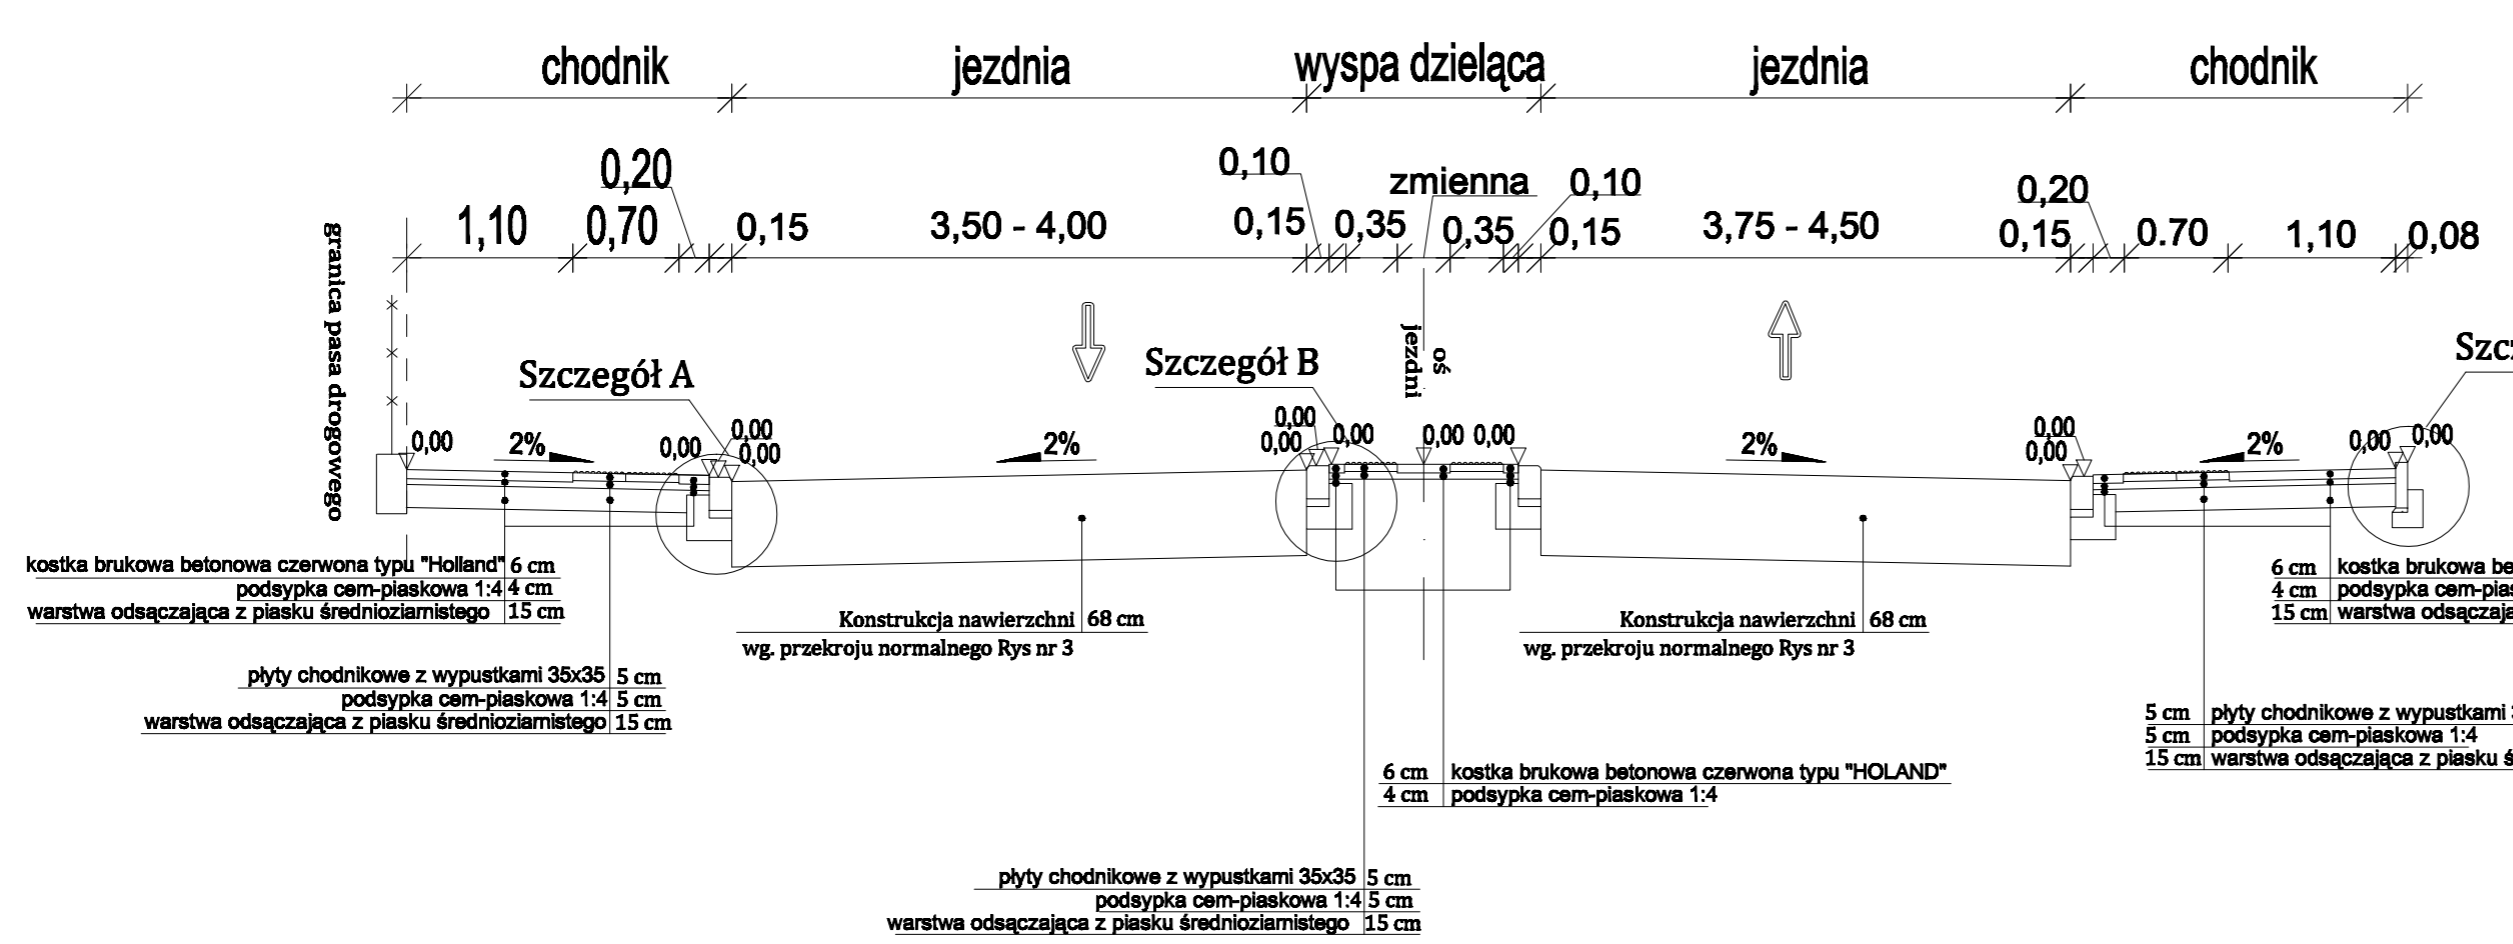

Szczegóły w skali 1:20

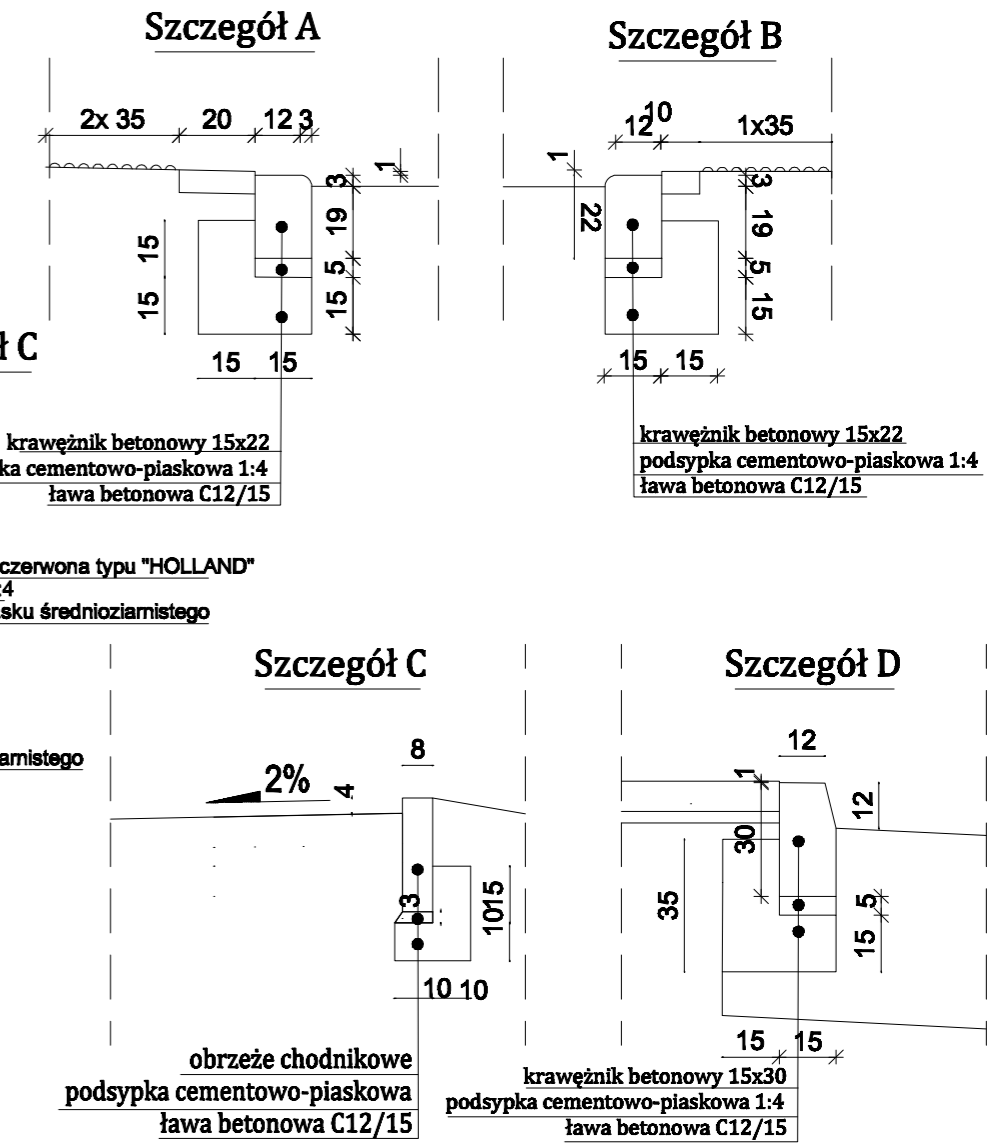

Wyspa kanalizująca

