



Wyspa dzieląca - wlot południowo/zachodni


Przekrój I-I

Szczegóły w skali 1:20

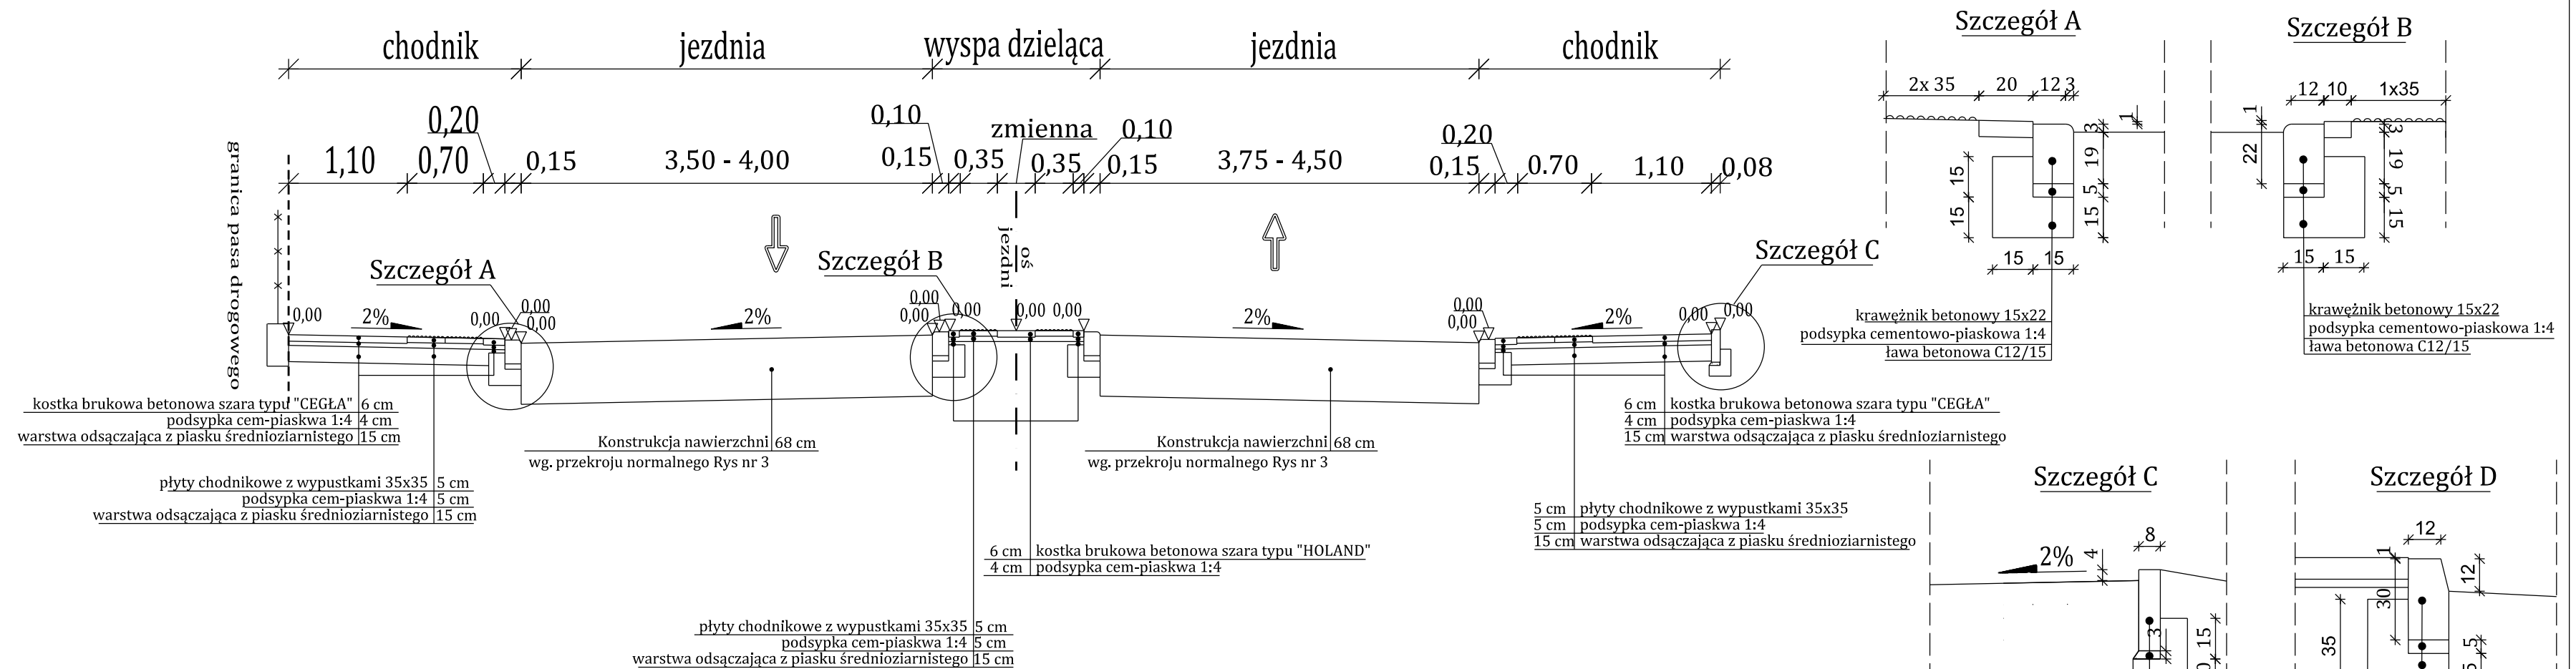

Wyspa kanalizująca

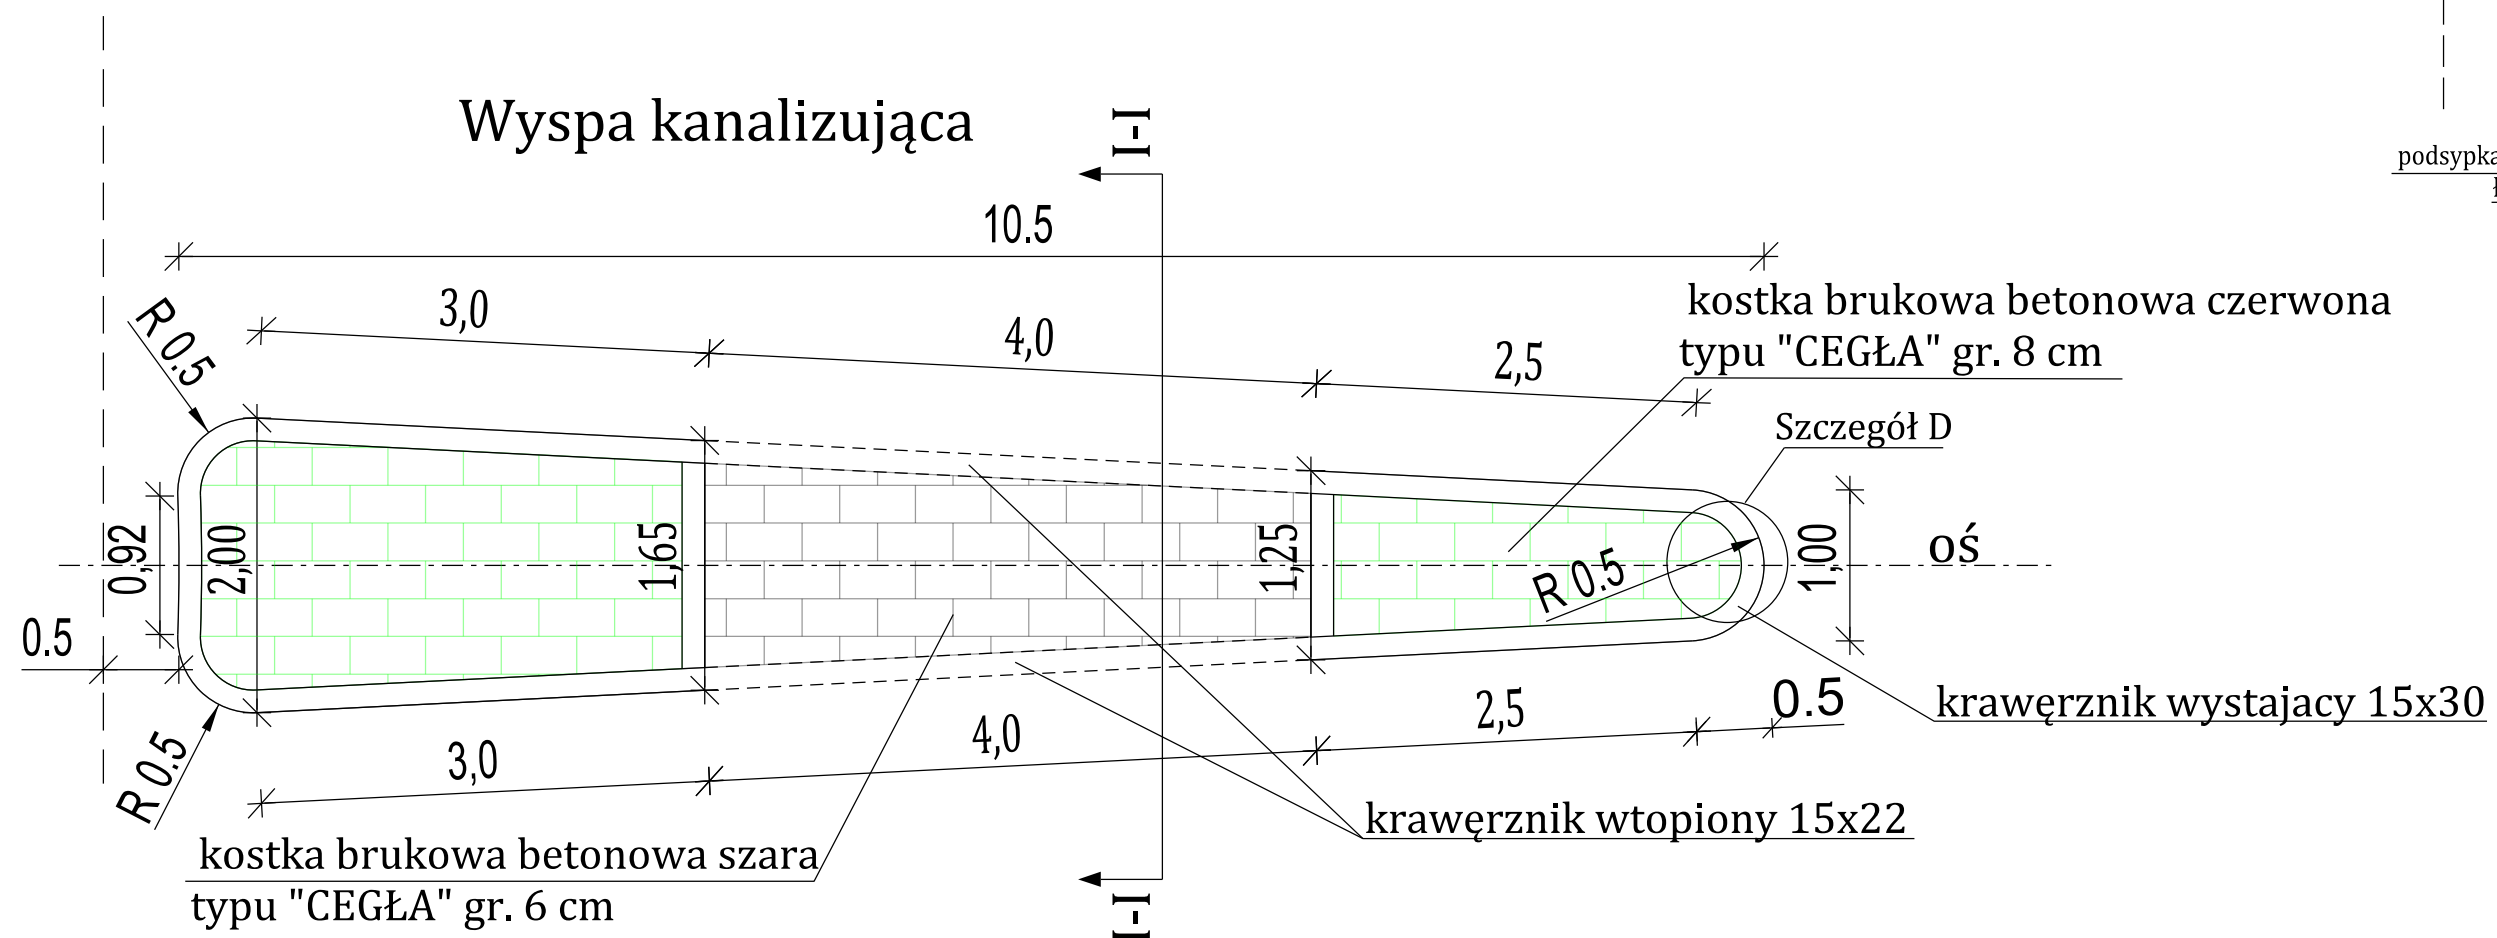

ZAMAWIAJĄCY		 POWIAT WOŁOMIŃSKI ul. Prądzyńskiego 3 05-200 Wołomin	
JEDNOSTKA PROJEKTOWA		 Projekt Biuro Projektów Drogowych	
OBIEKT BUDOWLANY		Przebudowa skrzyżowania drogi powiatowej nr 4333W i drogi powiatowej nr 4351W w miejscowości Międzyzleś	
STUDIUM		PROJEKT BUDOWLANO-WYKONAWCZY PROJEKT ARCHITEKTONICZNO BUDOWLANY	
NAZWA OPRACOWANIA		Szczegóły wyspy dzielącej - wlot południowo/zachodni	
SKALA		1:100	
FUNKCJA	TYTUŁ, IMIE I NAZWISKO	NR UPRAWNIENI	PODPIS
OPRACOWAŁ	mgr inż. Piotr Szydłowski	-	
PROJEKTANT	mgr inż. Tomasz Mikołajuk	LUB/0017/PWOD/12	
SPRAWDZAJĄCY	mgr inż. Tomasz Stańczak	MAZ/0372/PWOD/07	
TOM	BRANŻA	DATA	NR RYSUNKU
I	drogowa	05.2013	6.1