



# Zatoka autobusowa przy drodze powiatowej nr 4351W

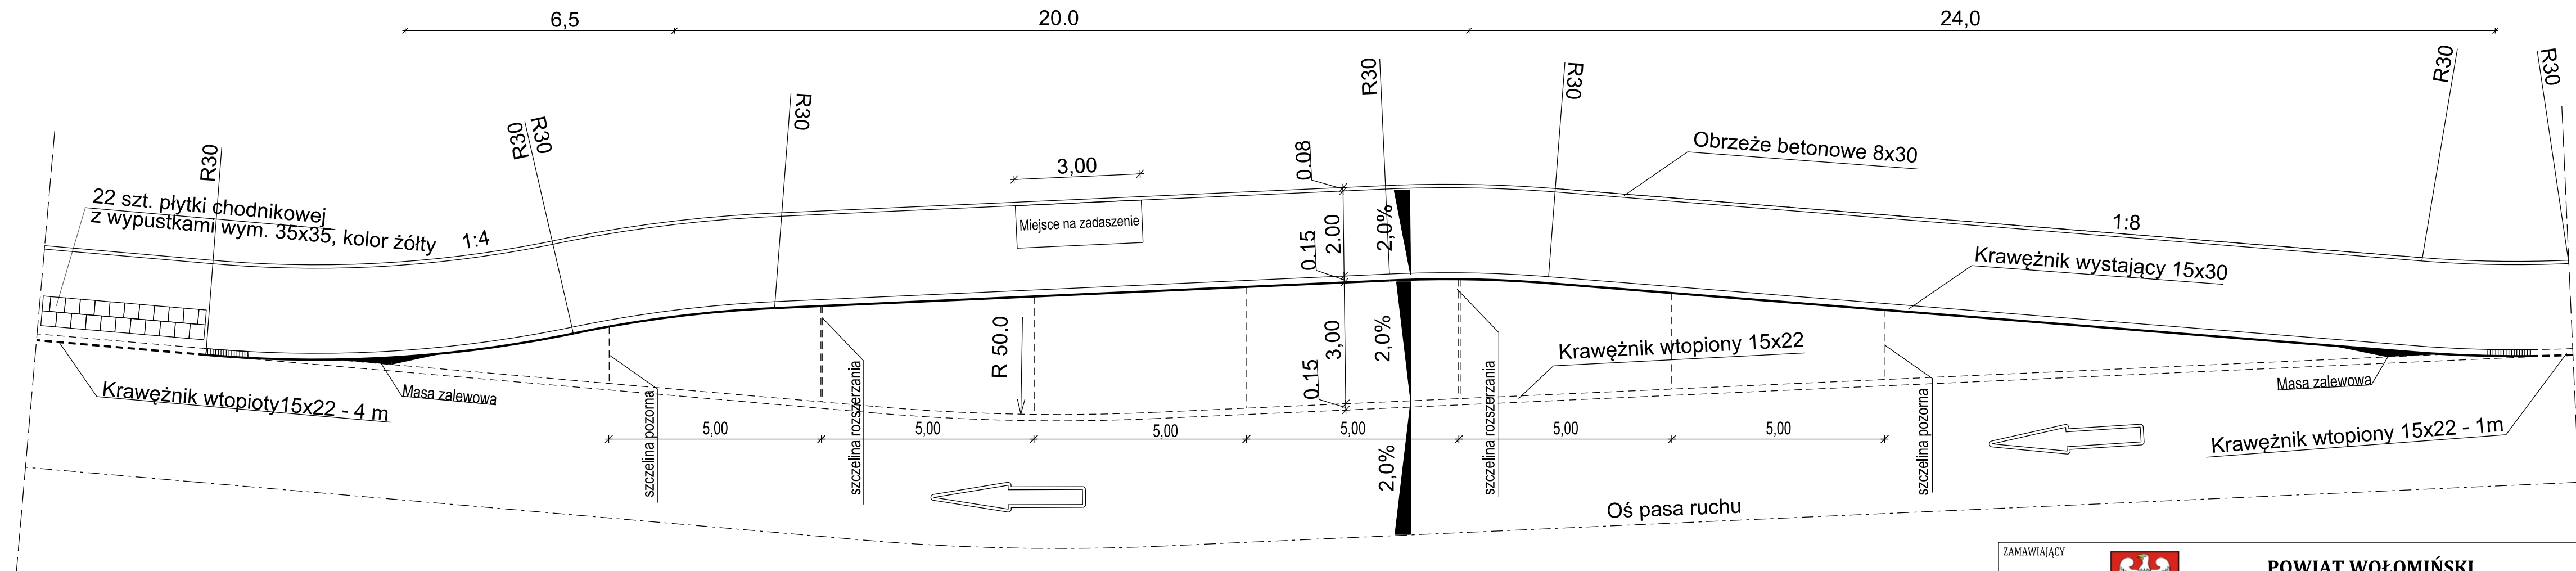


SKALA 1:10

Szczelina skurczowa pozorna

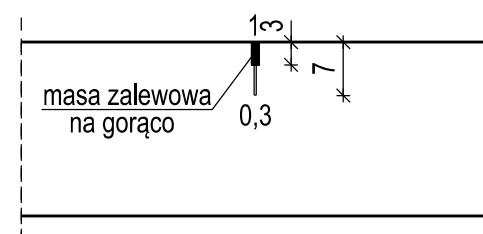

Szczelina rozszerzania

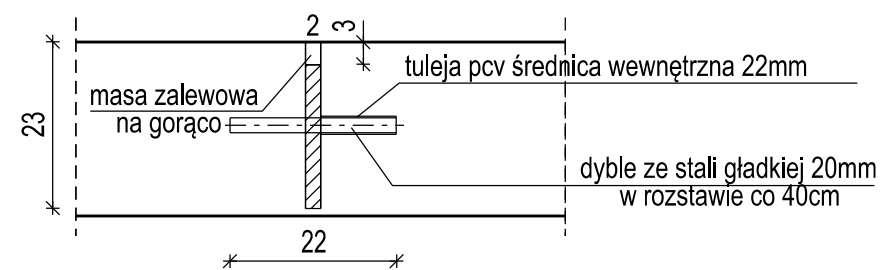

ZAMAWIAJĄCY	 <b>POWIAT WOŁOMIŃSKI</b> ul. Prądyńskiego 3 05-200 Wołomin		
JEDNOSTKA PROJEKTOWA	 Projekt Biuro Projektów Drogowych	Piotr Szydłowski ul. Dziedzickiego 32 21-500 Biała Podlaska tel. 506-426-712 e-mail: tmpprojekt@wp.pl	
OBIEKT BUDOWLANY	Przebudowa skrzyżowania drogi powiatowej nr 4333W i drogi powiatowej nr 4351W w miejscowości Międzyzyles		
STUDIUM	PROJEKT BUDOWLANO-WYKONAWCZY PROJEKT ARCHITEKTONICZNO BUDOWLANY		
NAZWA OPRACOWANIA	Schemat zatoki autobusowej - wlot południowo-zachodni	SKALA	1:100
FUNKCJA	TYTUŁ, IMIE I NAZWISKO	NR UPRAWNIEN	PODPIS
OPRACOWAŁ	mgr inż. Piotr Szydłowski	-	
PROJEKTANT	mgr inż. Tomasz Mikołajuk	LUB/0017/POOD/12	
SPRAWDZAJĄCY	mgr inż. Tomasz Stańczak	MAZ/0372/PWOD/07	
TOM	BRANŻA	DATA	NR RYSUNKU
I	drogowa	05.2013	7