


C-2

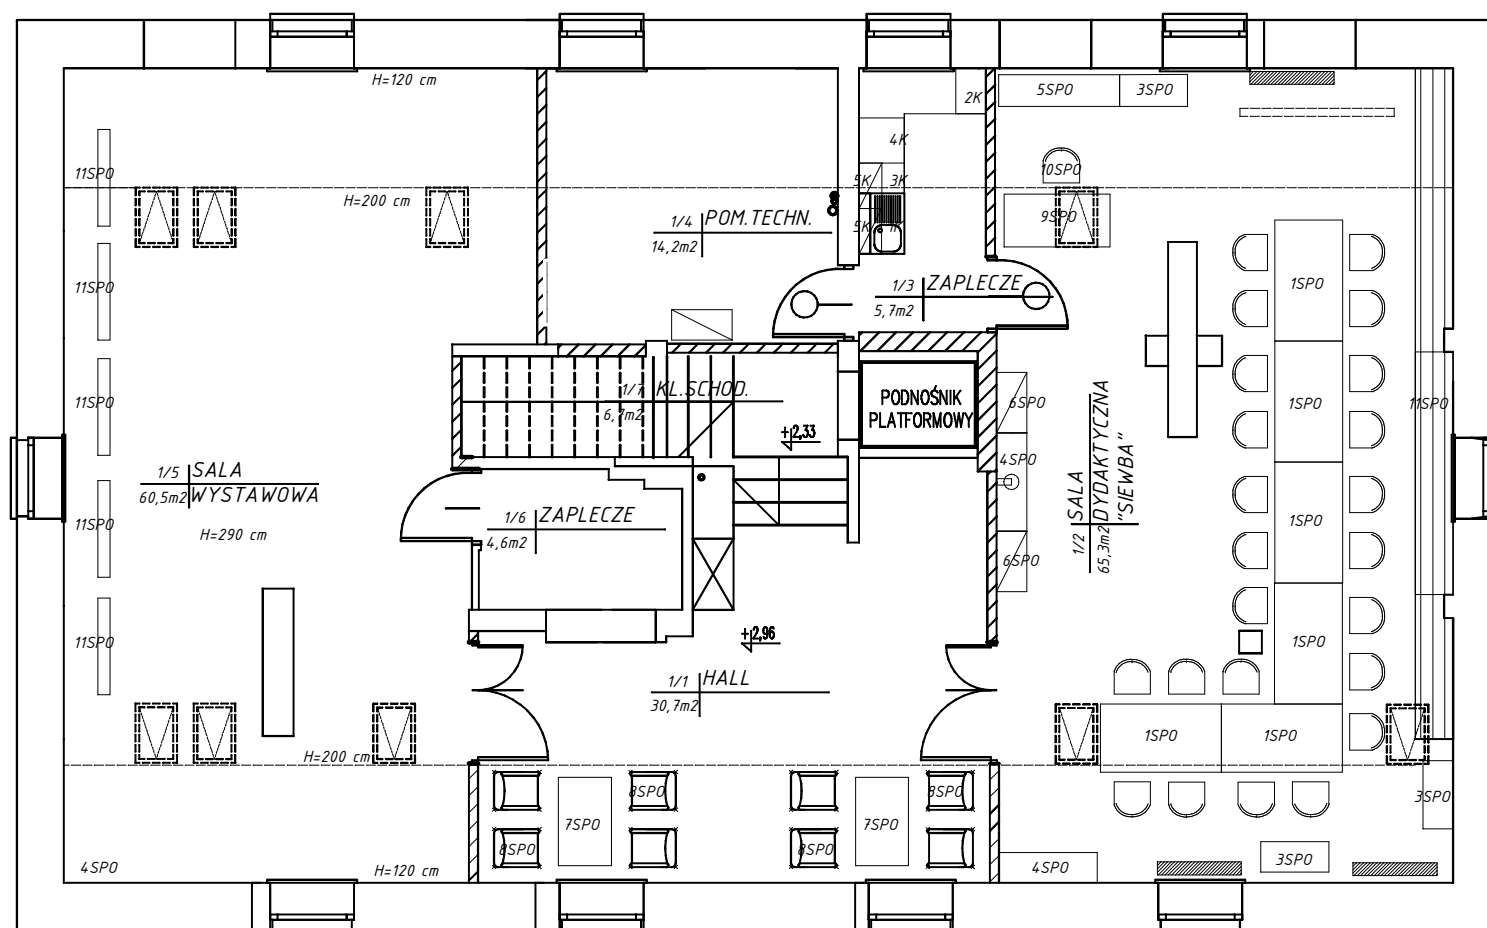

NR	POMIESZCZENIE	PODŁOGA	POWIERZCH.
0/1	HALL	KLEPKA	30,7 m ²
0/2	SALA DYDAKT.	KLEPKA	65,3 m ²
0/3	ZAPLECZE	KLEPKA	5,7 m ²
0/4	POM. TECHN.	GRES	14,2 m ²
0/5	SALA WYSTAWOWA	KLEPKA	60,5 m ²
0/6	ZAPLECZE	KLEPKA	14,6 m ²
0/7	KL. SCHODOWA	KLEPKA	6,7 m ²
RAZEM			125,1 m ²

SPICHLERZ
FUNKCJE: sala dydaktyczna,
sala wystawowa

RZUT PODDASZA 1:100

TEMAT:	ADAPTACJA ZABYTKOWEGO PAŁACU W CHRZĘSNEM NA CELE EDUKACYJNO - KULTURALNE	
INWESTOR:	POWIAT WOŁOMIŃSKI, UL. PRĄDZYŃSKIEGO 3	SKALA: 1:100
NAZWA RYSUNKU:	ARANŻACJA SPICHLERZA – RZUT PODDASZA	NR RYS.: C-2
STADIUM:	PROJEKT WYPOSAŻENIA WNĘTRZ	
OPRACOWAŁA:	mgr EWA MOROZ HENRIKSEN	