


PRZEKROJE NORMALNE


skala 1:20

chodnik

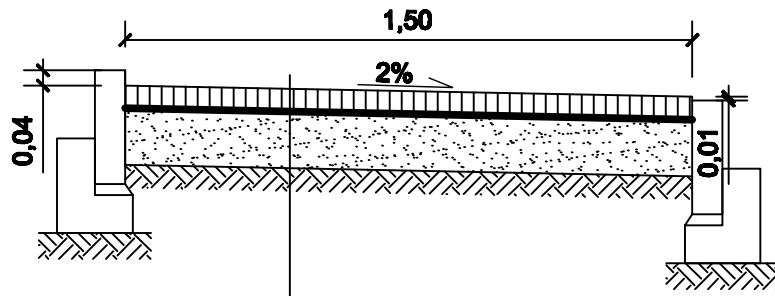


6 cm	- nawierzchnia z kostki betonowej czerwonej typu "Holland"
3 cm	- podsypka cementowo - piaskowa 1:4
15 cm	- warstwa odcinająca z piasku średnioziarnistego
	- grunt rodzimy

zjazd

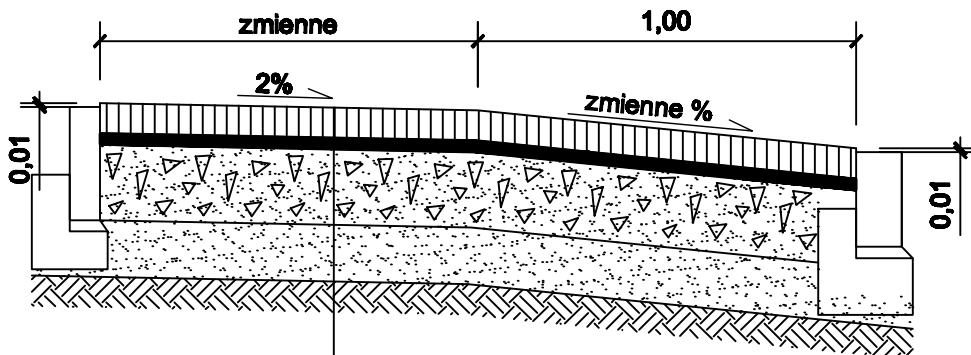

8 cm	- nawierzchnia z kostki betonowej szarej typu "Behaton"
3 cm	- podsypka cementowo - piaskowa 1:4
20 cm	- podbudowa z kruszywa łamanego stabilizowanego mechanicznie 0/63 mm
15 cm	- warstwa odcinająca z piasku średnioziarnistego
	- grunt rodzimy

SZCZEGÓŁ OBRZEŻA

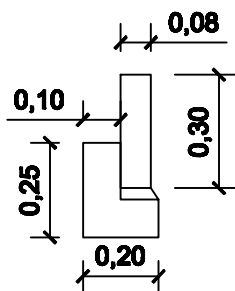

SZCZEGÓŁ KRAWĘŻNIKA WTOPIONEGO

