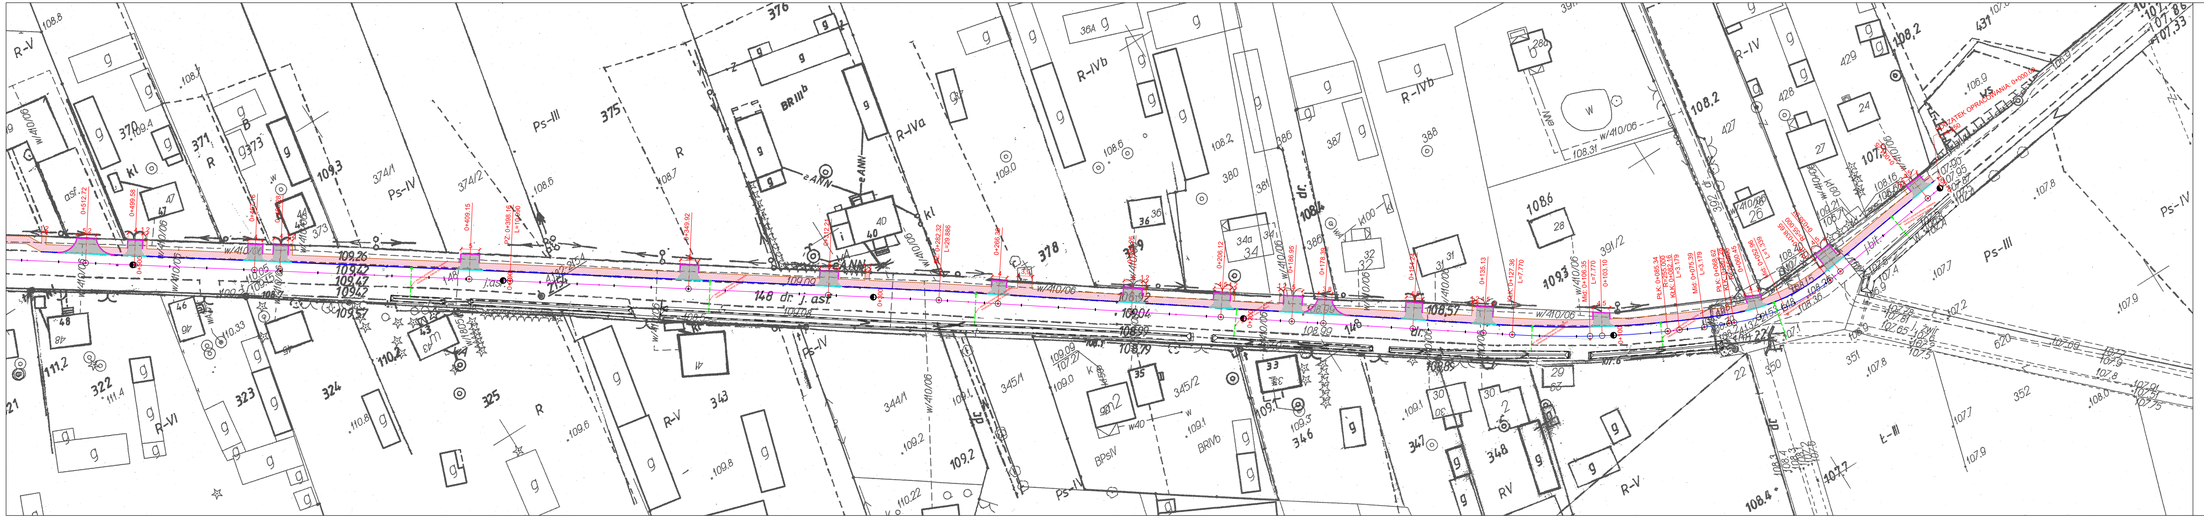

LEGENDA

- krawężnik 15x30cm
- krawężnik wtopiony 15x22cm
- obrzeże 8x30cm
- opornik drogowy 12x25cm
- chodnik - kostka brukowa kolor czerwony gr.6cm
- zjazd - kostka brukowa kolor szary gr. 8cm
- płytki typu "STOP"
- rów drogowy
- bariera ochronna
- wpust deszczowy z przykanalikiem
- ściek pod chodnikowy