


PRZEKRÓJ CHRAKTERYSTYCZNY  
PRZEPUST w km 0+827.10

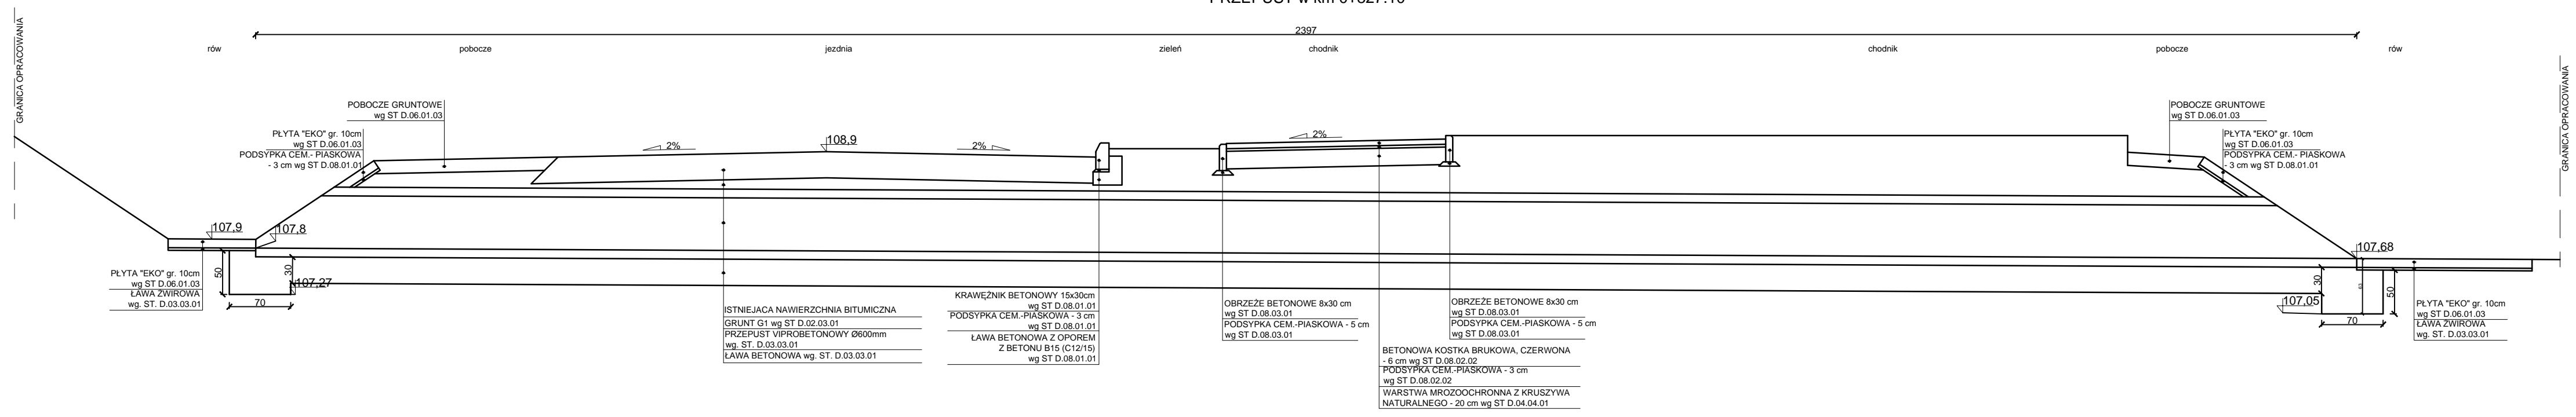

ISTNIEJĄCA NAWIERZCHNIA BITUMICZNA  
GRUNT G1 wg ST D.02.03.01  
PRZEPUST VIPROBETONOWY Ø600mm  
wg. ST. D.03.03.01  
ŁAWA BETONOWA wg. ST. D.03.03.01

KRAWĘZNIK BETONOWY 15x30cm  
wg ST D.08.01.01  
PODSYPKA CEM.-PIASKOWA - 3 cm  
wg ST D.08.01.01  
ŁAWA BETONOWA Z OPOREM  
Z BETONU B15 (C12/15)  
wg ST D.08.01.01

OBRZEŻE BETONOWE 8x30 cm  
wg ST D.08.03.01  
PODSYPKA CEM.-PIASKOWA - 5 cm  
wg ST D.08.03.01

OBRZEŻE BETONOWE 8x30 cm  
wg ST D.08.03.01  
PODSYPKA CEM.-PIASKOWA - 5 cm  
wg ST D.08.03.01  
BETONOWA KOSTKA BRUKOWA, CZERWONA  
- 6 cm wg ST D.08.02.02  
PODSYPKA CEM.-PIASKOWA - 3 cm  
wg ST D.08.02.02  
WARSTWA MROZOCHRONNA Z KRUSZYWA  
NATURALNEGO - 20 cm wg ST D.04.04.01

PLYTA "EKO" gr. 10cm  
wg ST D.06.01.03  
ŁAWA ZWIROWA  
wg. ST. D.03.03.01