




PRZEKRÓJ NORMALNY
CHODNIK
od 0+000 do 0+525
od 1+227 do 1+817
od 1+916 do 1+2+217,54

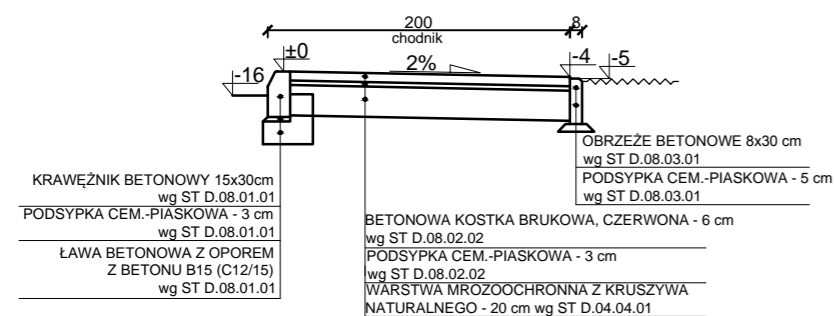


PRZEKRÓJ NORMALNY
CHODNIK
od 0+525 do 0+751
od 0+775 do 1+227
od 1+817 do 1+910

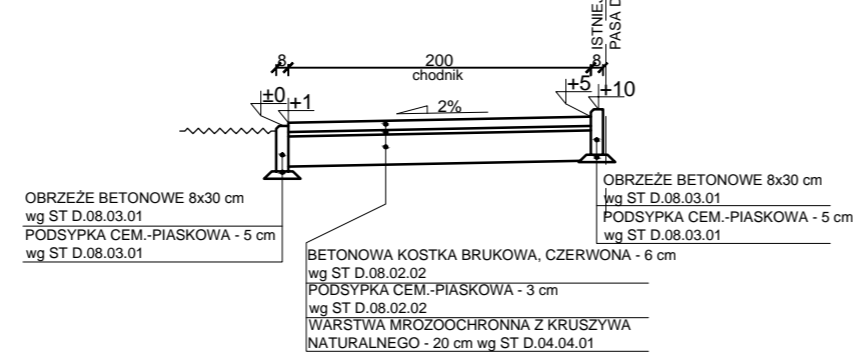


PRZEKRÓJ NORMALNY
zjazd indywidualny i publiczny

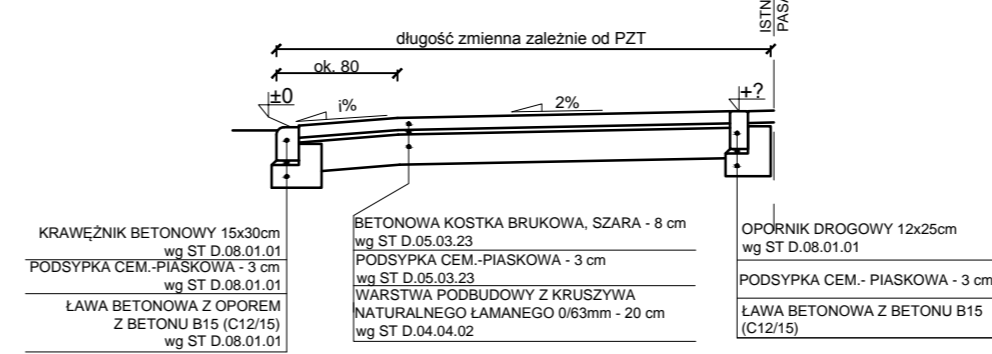


PRZEKRÓJ NORMALNY
przejście dla pieszych

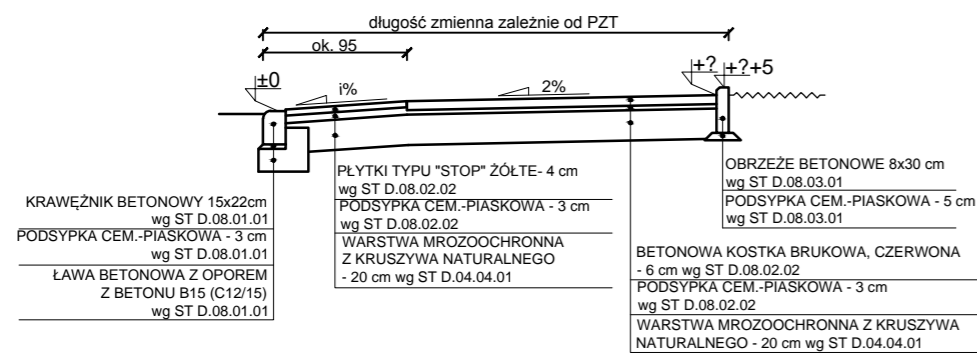

PRZEKRÓJ NORMALNY
PERON I CHODNIK
od 0+751 do 0+775

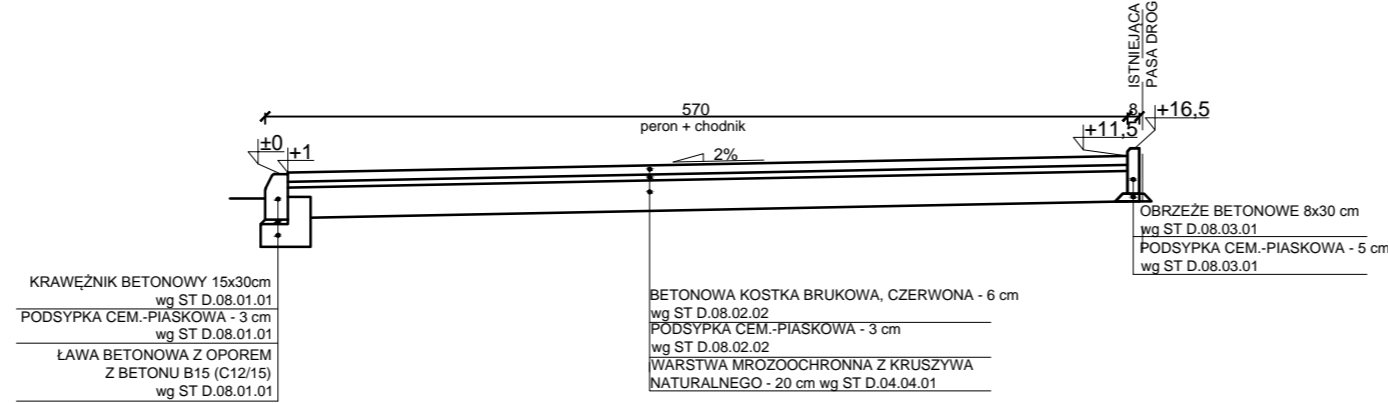

PRZEKRÓJ ZJAZDU Z PRZEPUSTEM

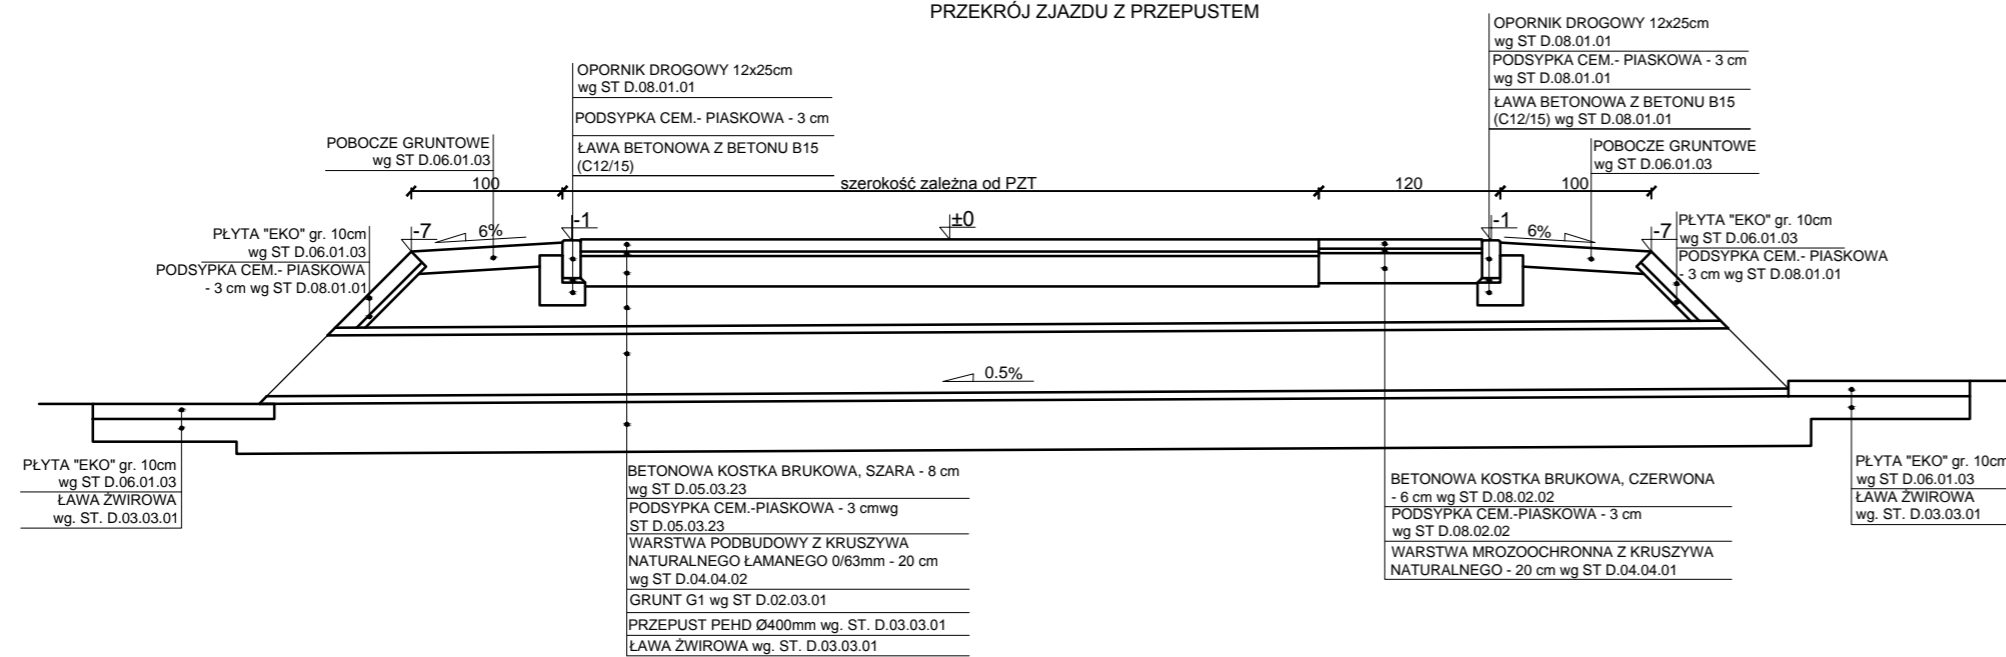

PRZEKRÓJ ZJAZDU Z PRZEPUSTEM