



## szczegóły E

DETAL KRAWĘŻNIKA CIĘŻKIEGO NA ŁAWIE Z OPOREM

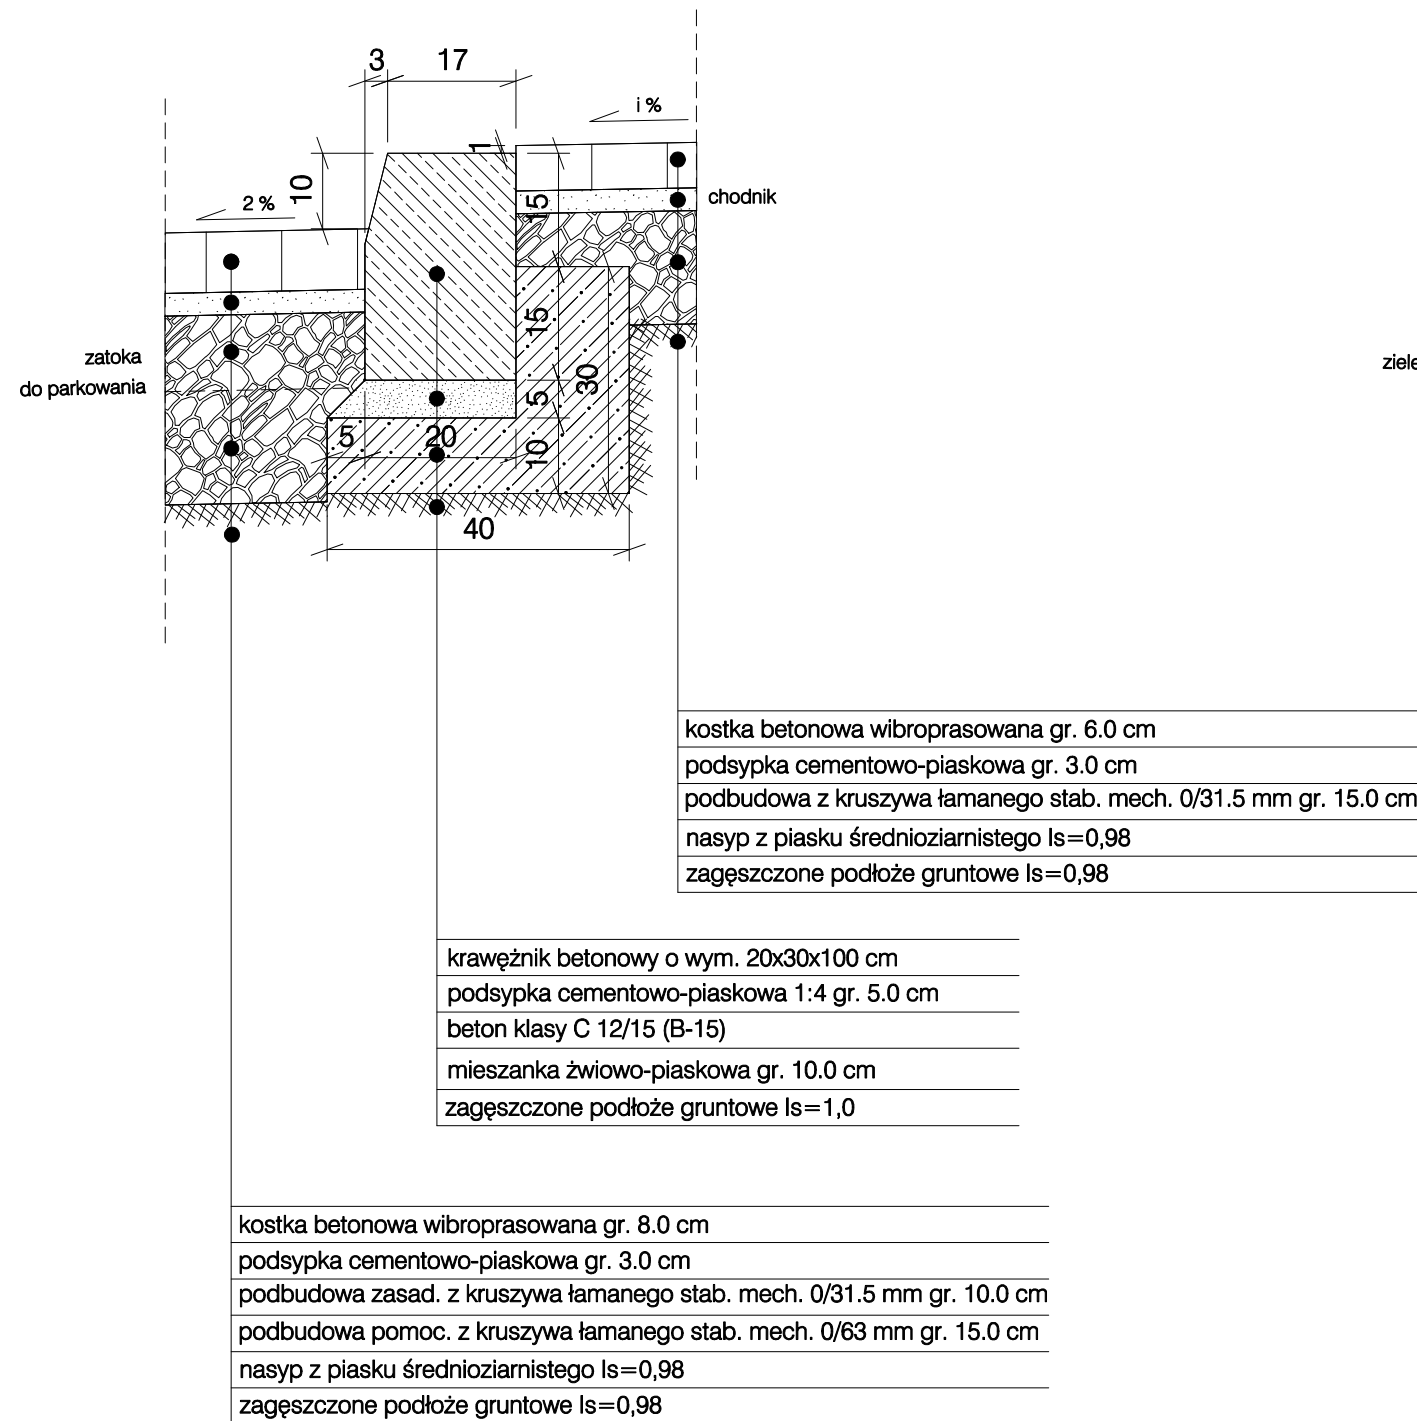

## szczegóły B

DETAL OBRZEŻA BETONOWEGO

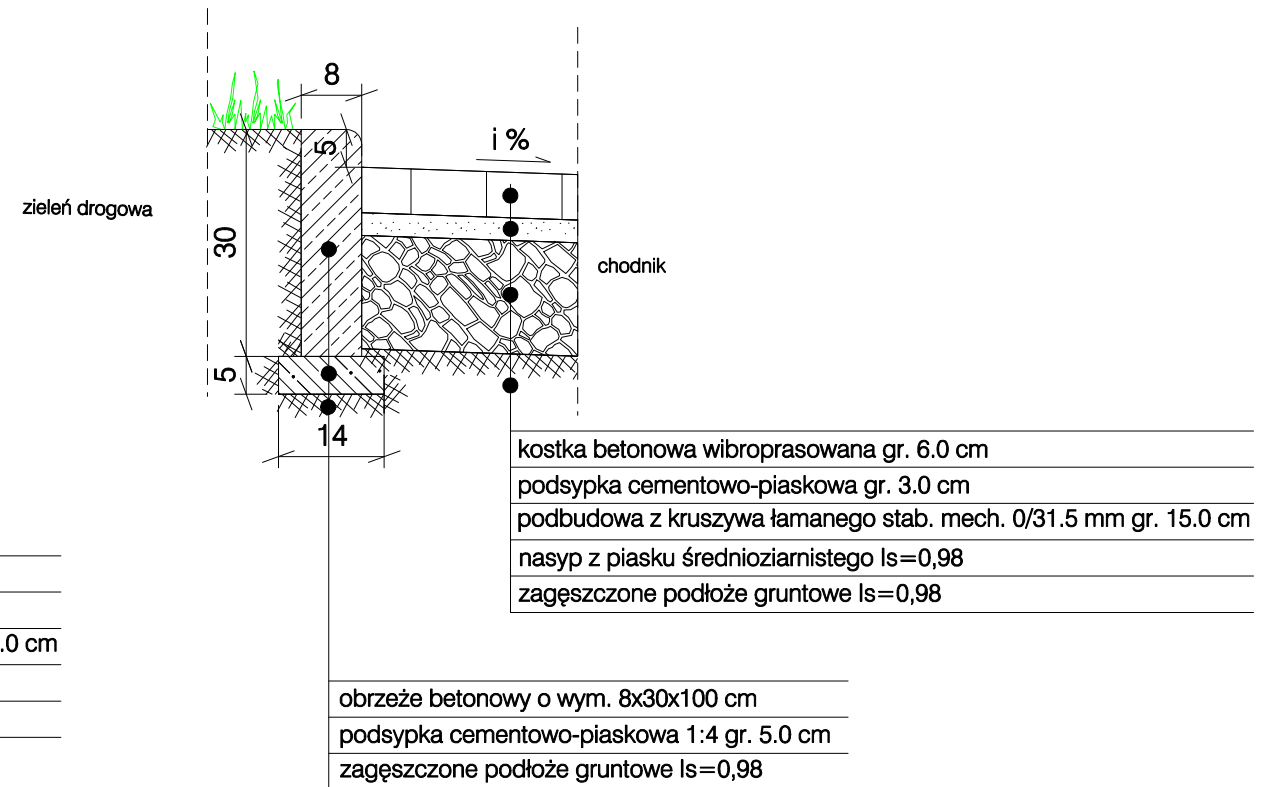

"JULTREX" inż. Adam Rosiński  
05-240 Tłuszcz ul. Długa 61

KONTRAKT	Dokumentacja techniczna nawierzchni części zatoki do parkowania, istniejących zjazdów oraz nawierzchni chodnika na działce nr 189 obręb Duczki w miejscowości Duczki, gmina Wołomin, powiat wołomiński		
Temat rys.	Szczegóły Konstrukcyjne: B,E		Skala 1:10
			Data: 09.2012
			Nr Rys. 3   Str. 8
Projektant: <small>(branża drogowie)</small>	mgr inż. Małgorzata Maria Cielecka	St-16/90	
Sprawdzający: <small>(branża drogowie)</small>	mgr inż. Tomasz Stańczak	MAZ/0372/PWOD/07	
Opracowujący:	inż. Adam Rosiński		