


PRZEKRÓJ POPRZECZNY W PIKIETAŻU 0 km+210,95 m

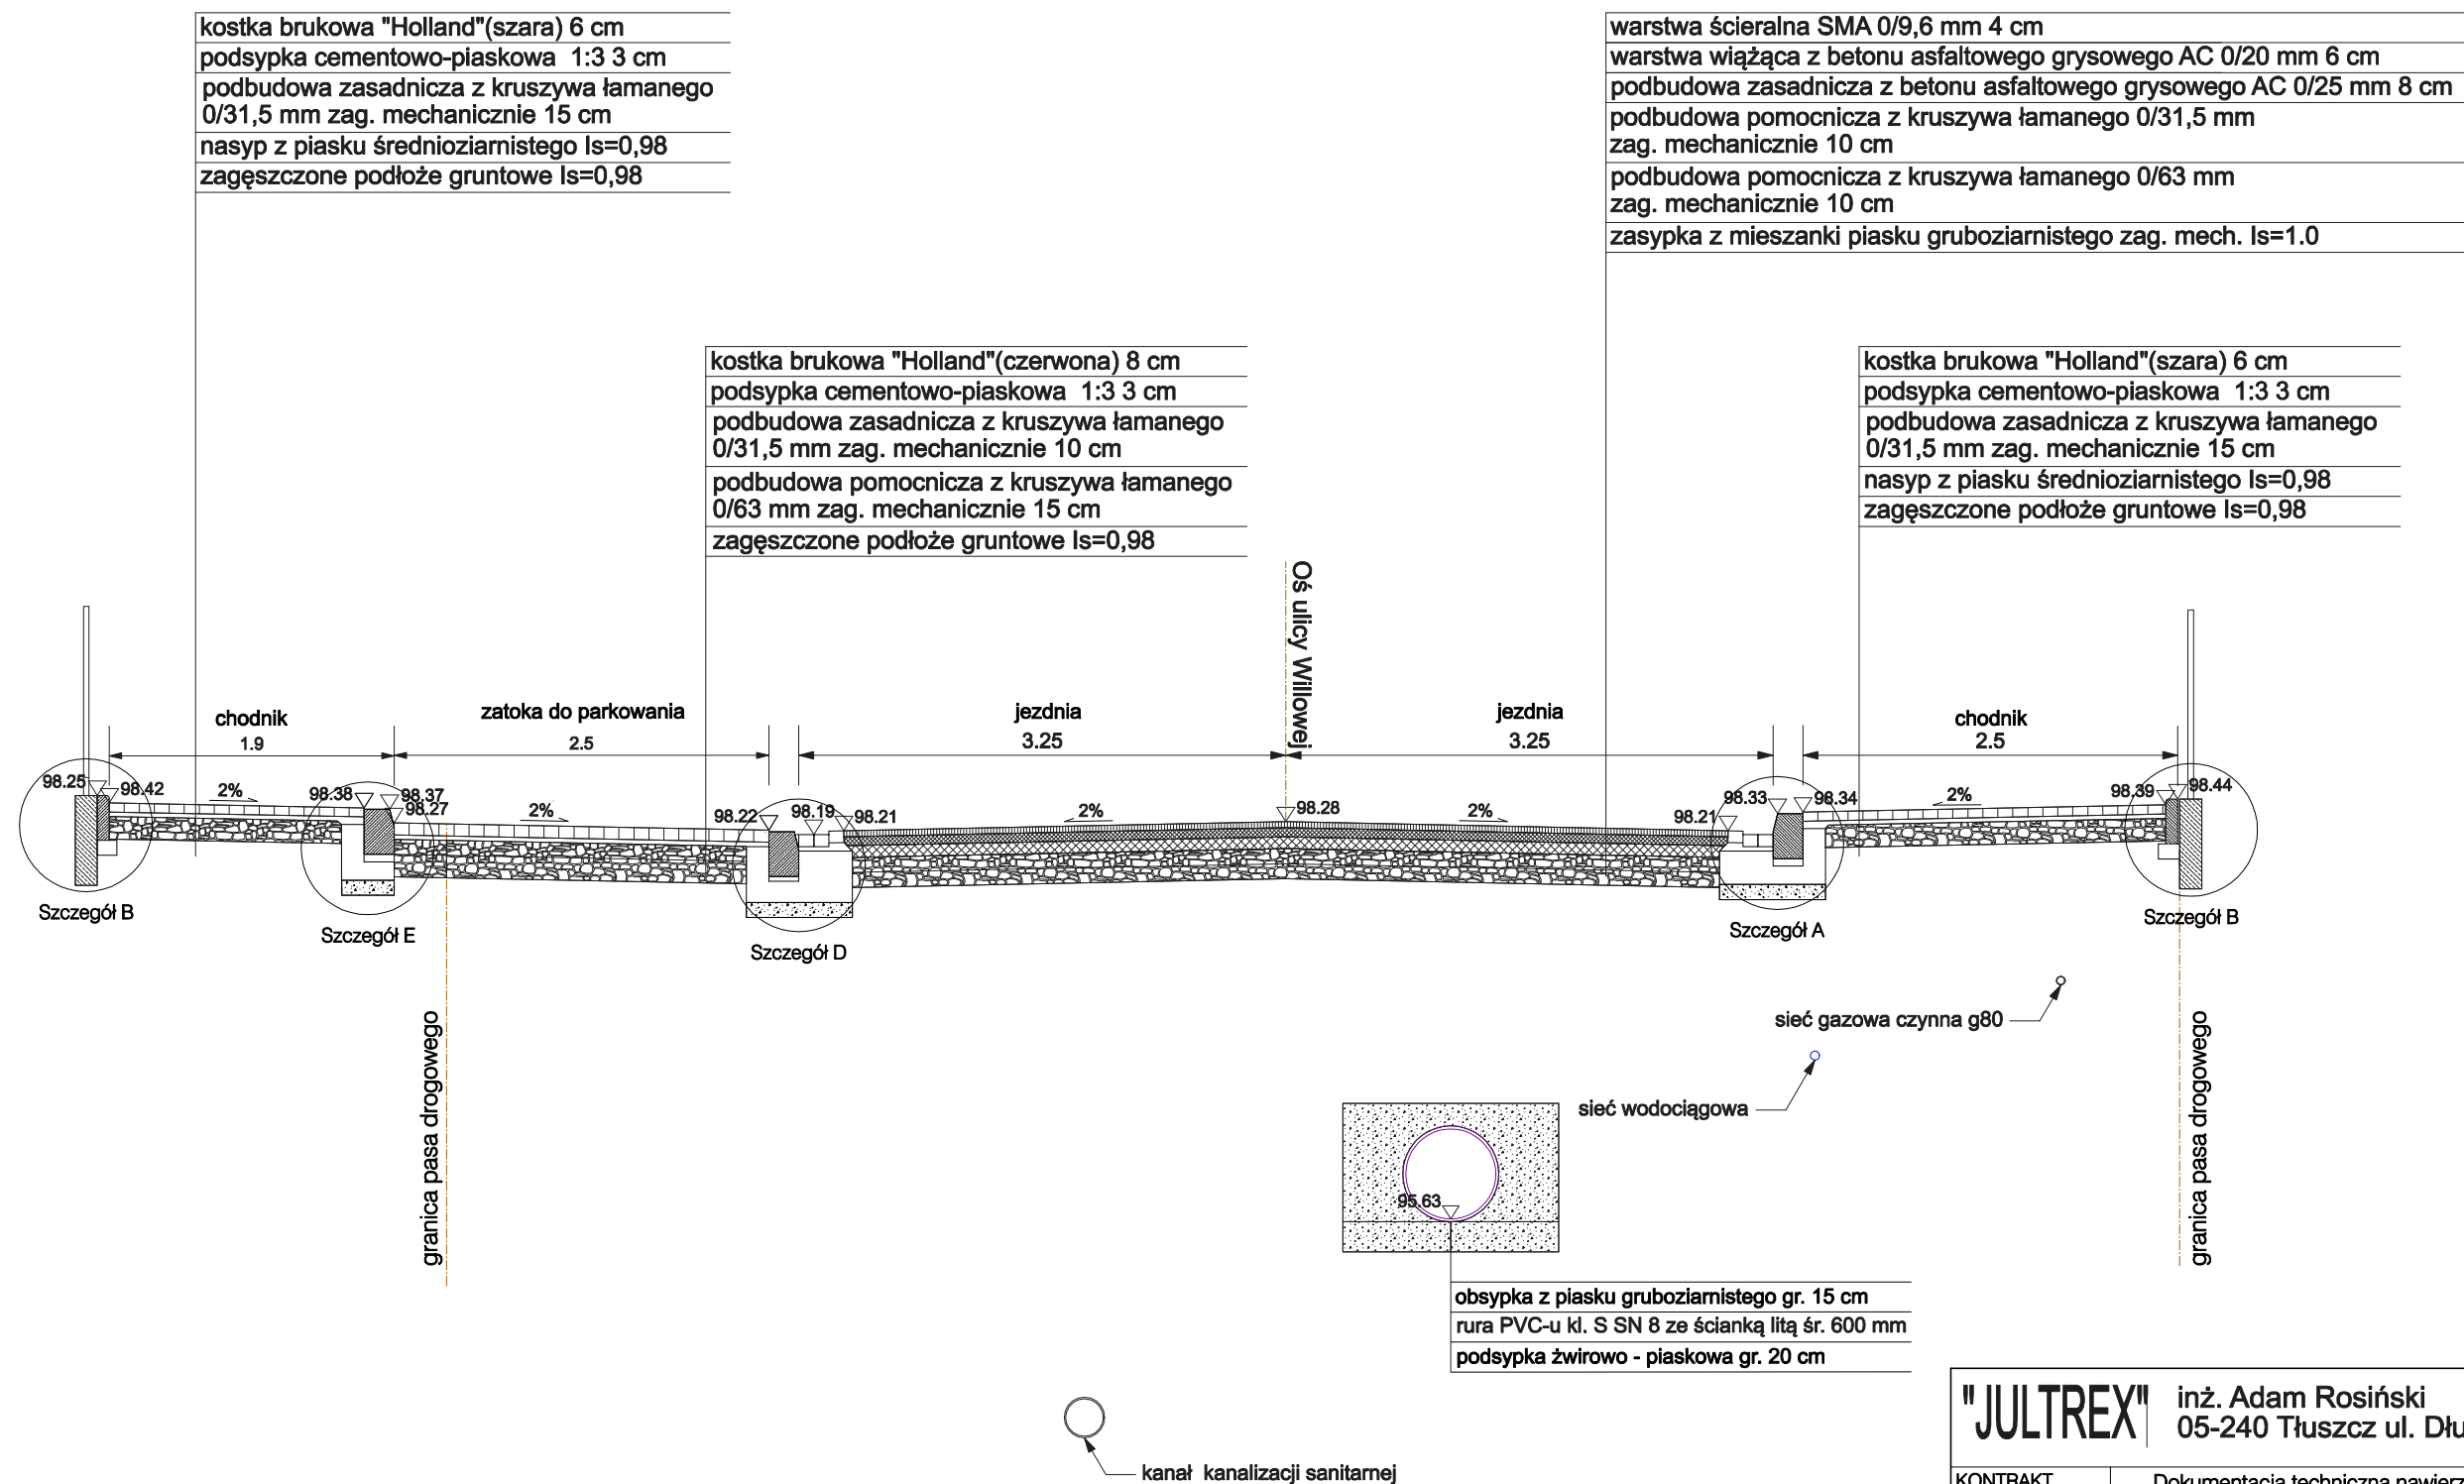

"JULTREX" inż. Adam Rosiński	
05-240 Tłuszcz ul. Długa 61	
KONTRAKT	Dokumentacja techniczna nawierzchni części zatoki do parkowania, istniejących zjazdów oraz nawierzchni chodnika na działce 189 obręb Duczki w miejscowości Duczki, gmina Wołomin, powiat wołomiński
Temat rys.	Przekrój Poprzeczny w pikietażu 0 km+210,95 m
	Skala 1:50
	Data: 09.2012
	Nr Rys. 2 Str. 7
Projektant:	mgr inż. Małgorzata Maria Cielecka St-16/90
Sprawdzający:	mgr inż. Tomasz Stańczak MAZ/0372/PWOD/07
Opracowujący:	inż. Adam Rosiński