












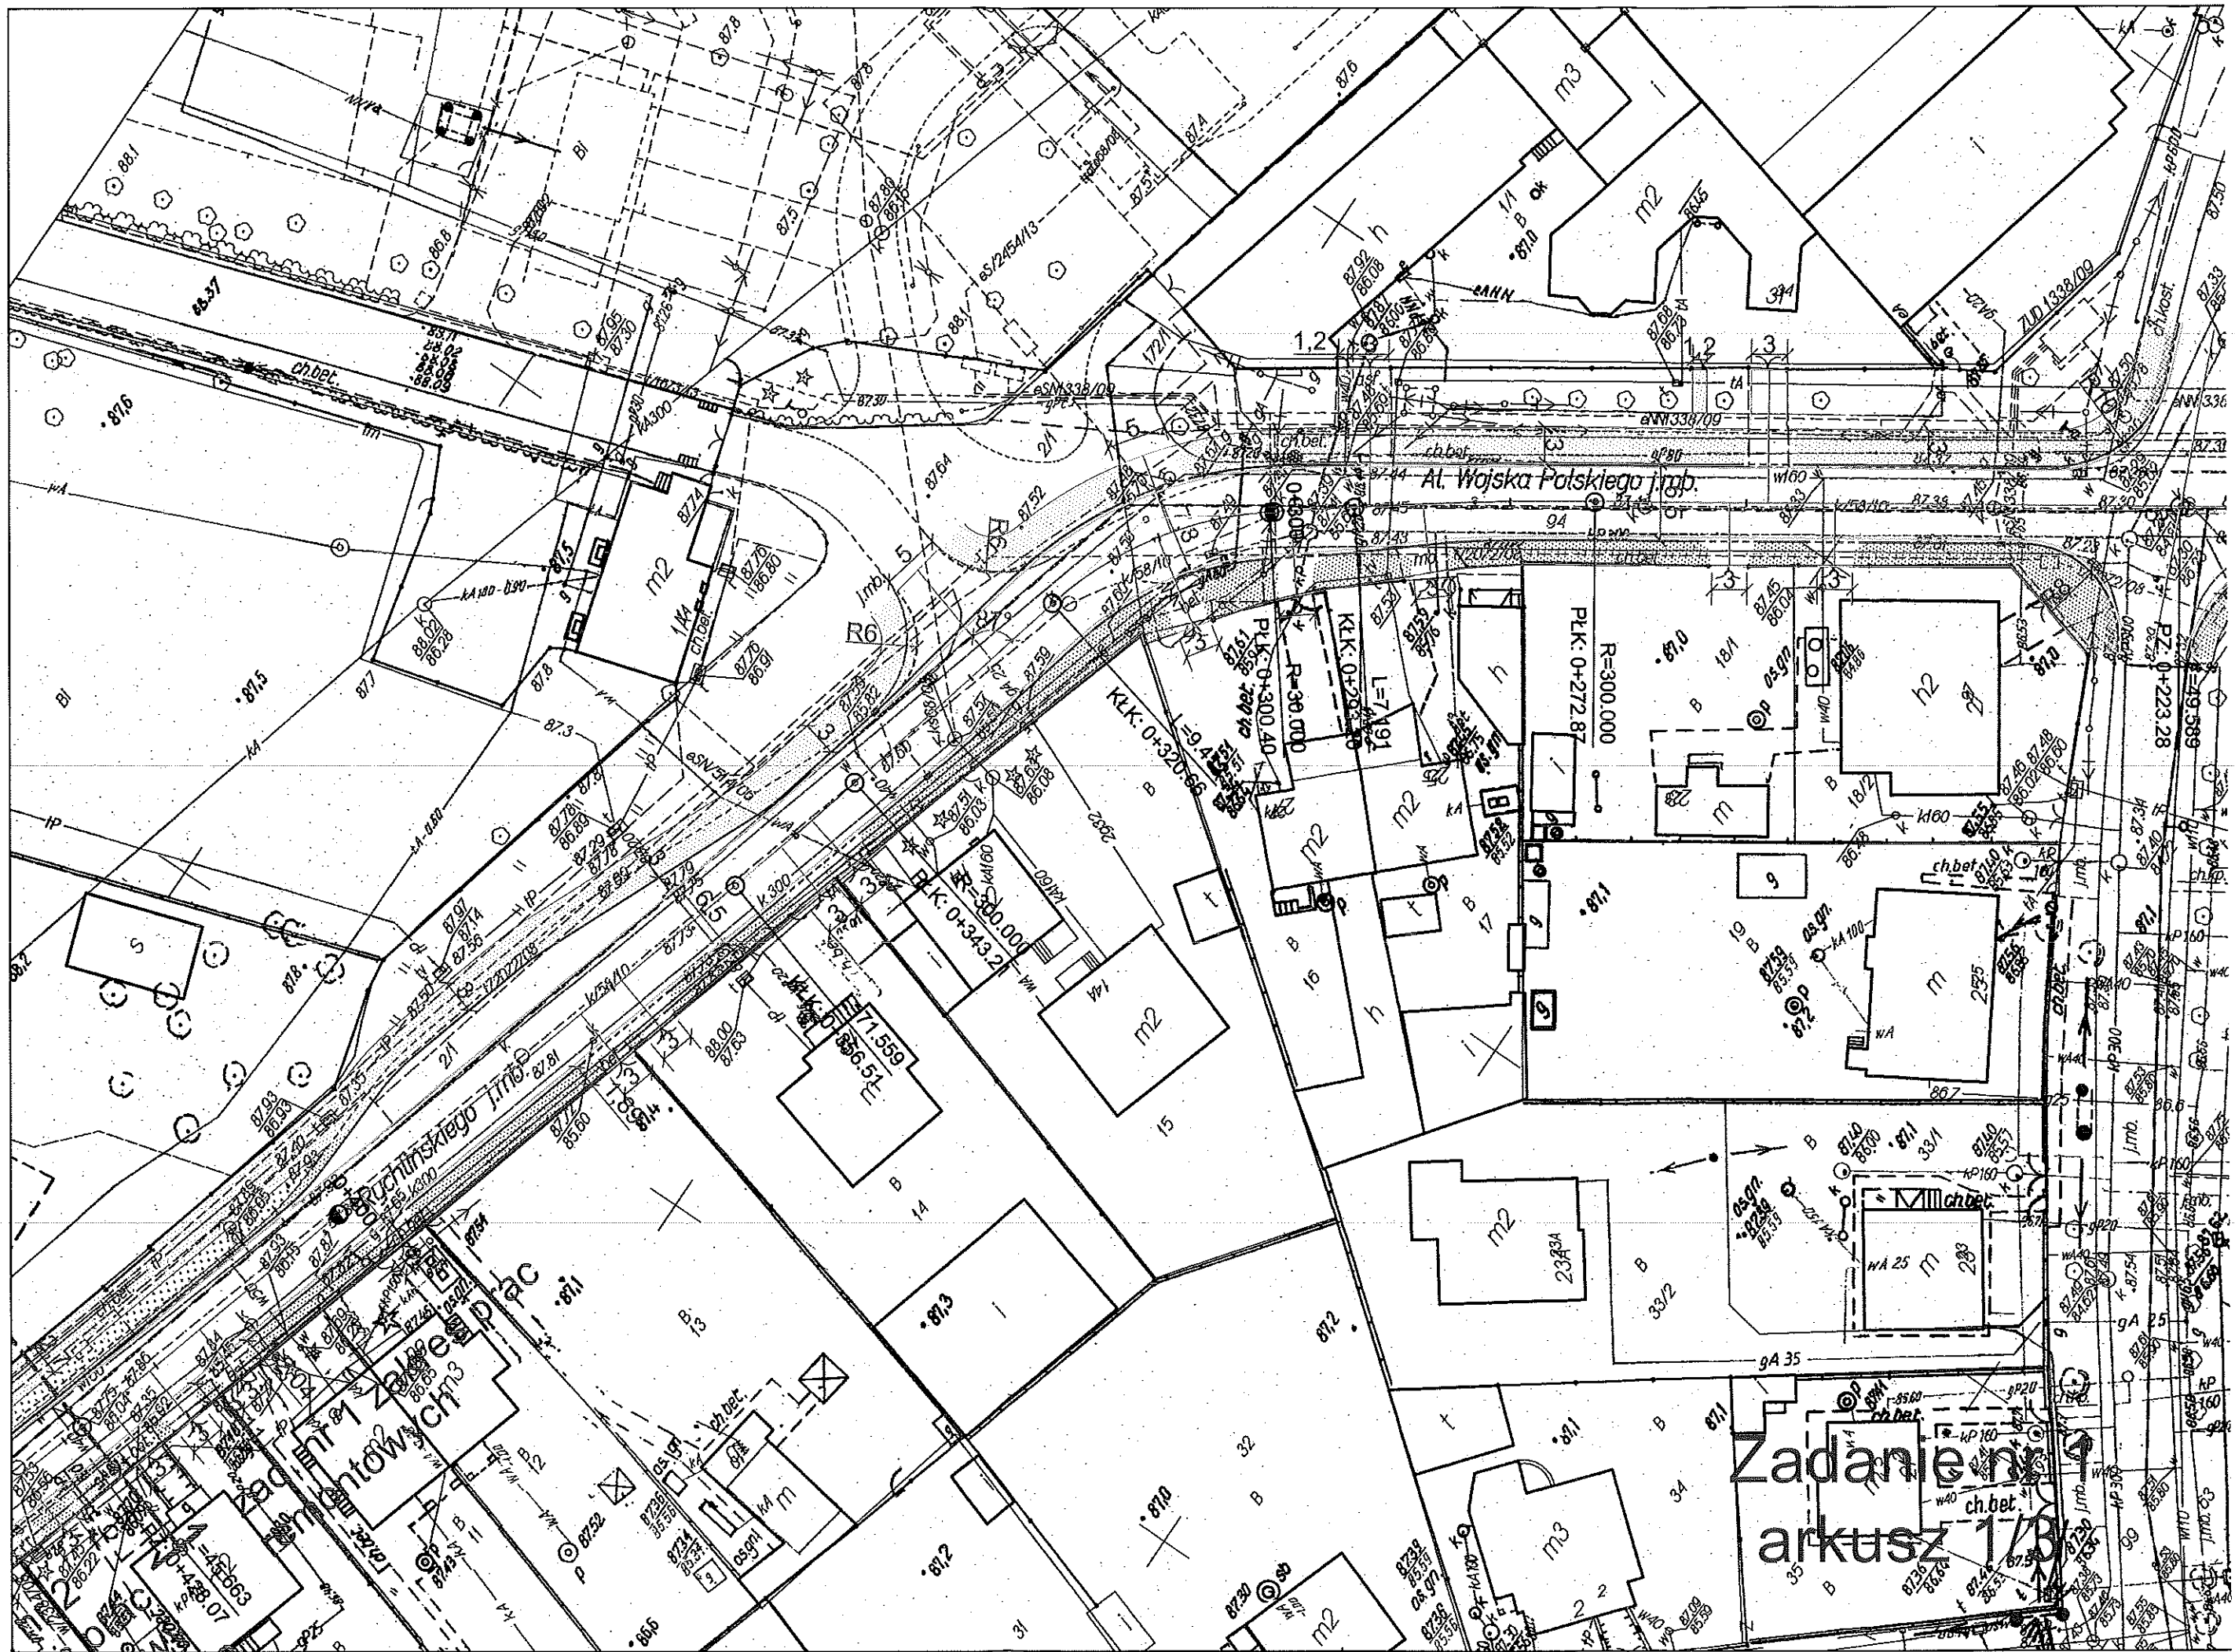



LEGENDA

-  krawężnik betonowy 20x30cm
-  krawężnik betonowy wtopiony 20x30cm
-  opornik drogowy 12x25cm
-  obrzeże 8x30cm
-  nawierzchnia bitumiczna
-  nawierzchnia chodnika
-  nawierzchnia chodnika z dopuszczeniem rowerów
-  nawierzchnia zjazdów
-  płytki typu "STOP"
-  krawężnik granitowy 20x30cm
-  kostka granitowa
-  zielen
-  ściek

Zadanie nr 2




Zadanie nr 1
arkusz 1/3

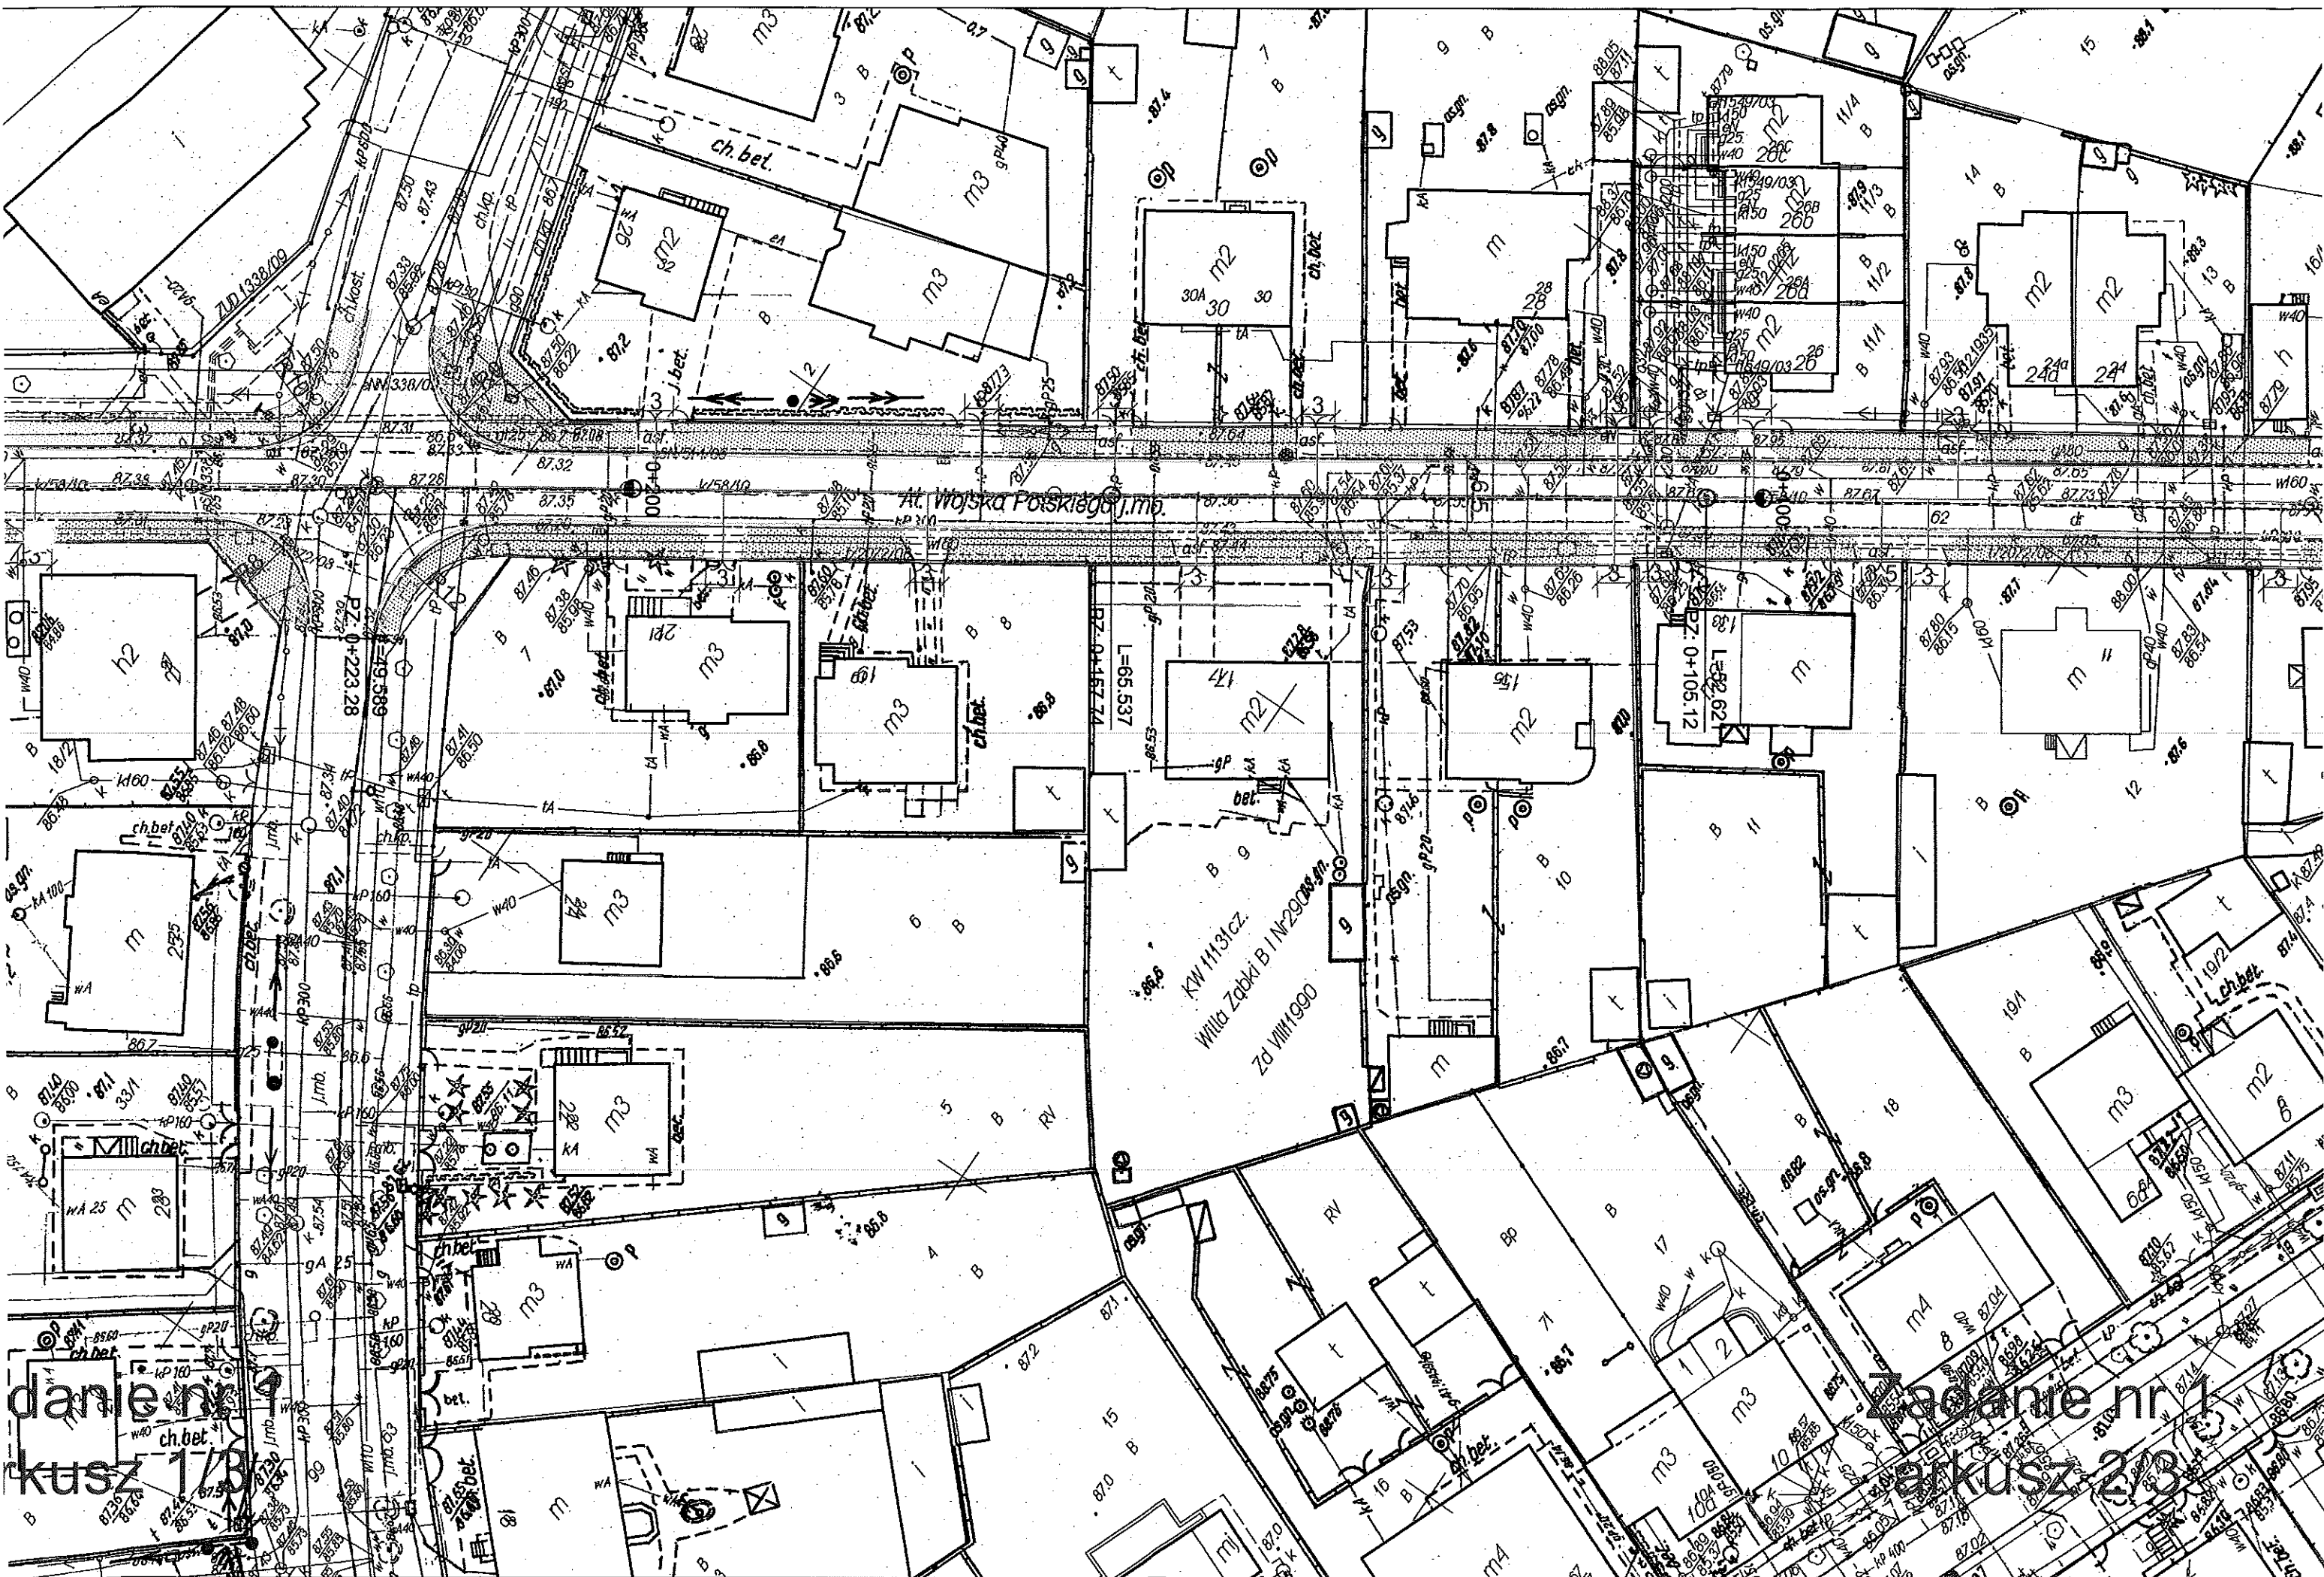






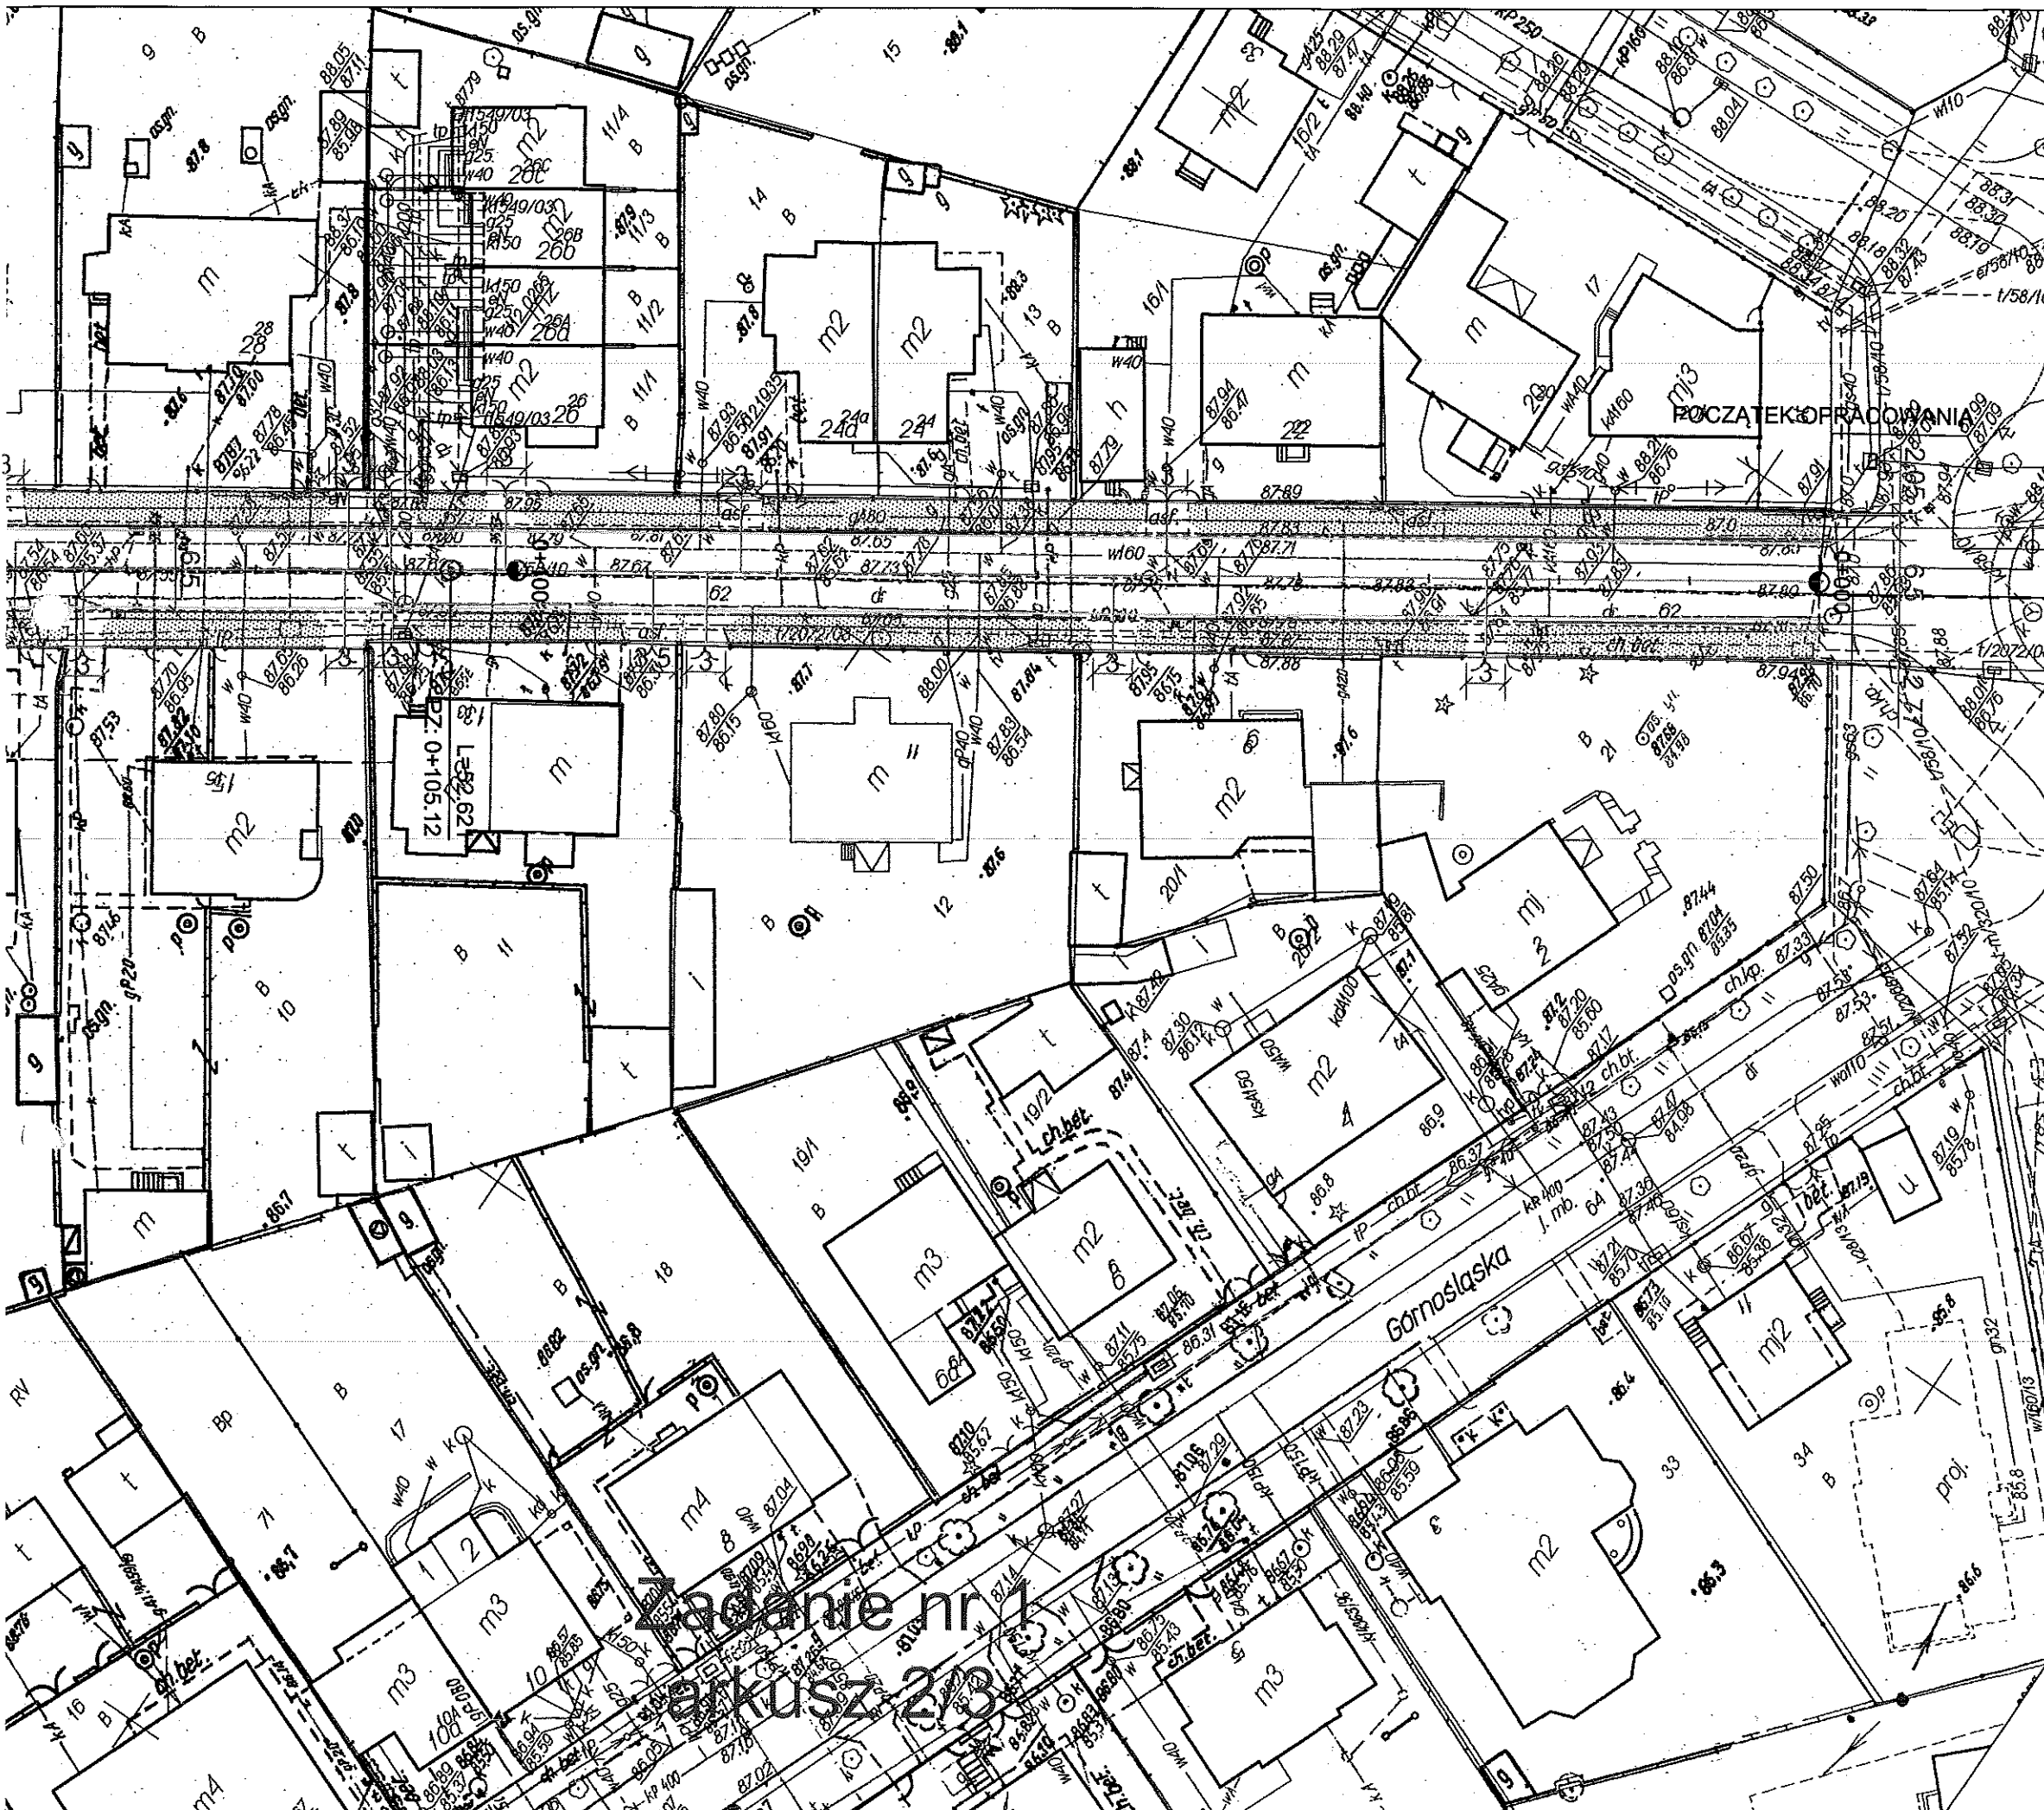





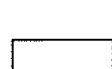

danie nr 1
kusz 1/3

danie nr 1
kusz 2/3



LEGENDA

-  krawężnik betonowy 20x30cm
-  krawężnik betonowy wtopiony 20x30cm
-  opornik drogowy 12x25cm
-  obrzeże 8x30cm
-  nawierzchnia bitumiczna
-  nawierzchnia chodnika
-  nawierzchnia chodnika z dopuszczeniem rowerów
-  nawierzchnia zjazdów
-  płytki typu "STOP"
-  krawężnik granitowy 20x30cm
-  kostka granitowa
-  zielen
-  ściek

Zadanie nr 1
arkusz 3/3