


Inst. Projekt. Ustawański
M. W. B. S.

WYTYCZNIKI I STB
GEOMETRIE

WYTYCZNIKI I STB
GEOMETRIE
TAJNY
WYKONANIE
PRZESUMIENIA
WYKONANIE
WYKONANIE
WYKONANIE

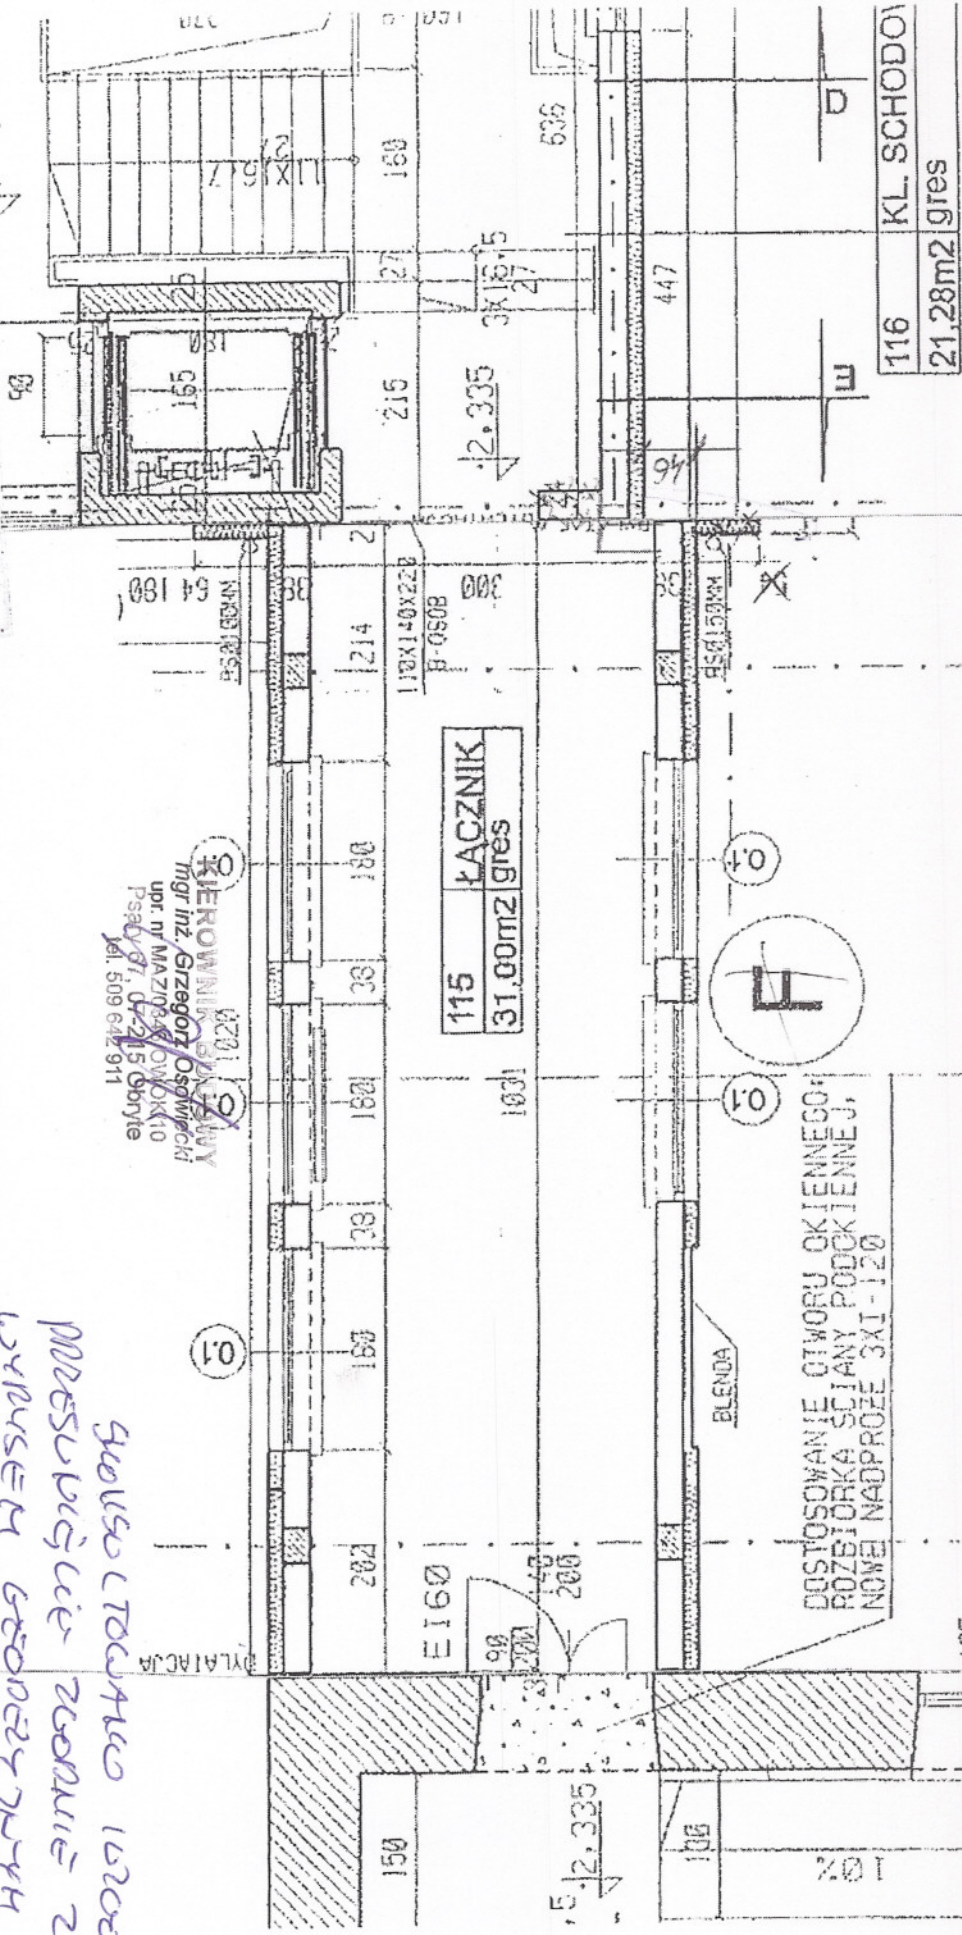

| | |
|---------|---------|
| 115 | LACZNIK |
| 31.00m2 | gres |


| | |
|---------|--------------|
| 116 | KL. SCHODOW. |
| 21.28m2 | gres |

DOSTOSOWANIE OTWORU OKIENNEGO;
ROZBIJORKA SCIANY PODOKIENNEJ;
NOWE NADPROŻE 3XI-120

RZUT I PIĘTRA
POŁOŻENIE ŁACZNIKA PO PRZESUMIENIU

RZUT FUNDAMENTÓW

POŁOŻENIE ŁĄCZNIKA PO PRZESUNIECIU

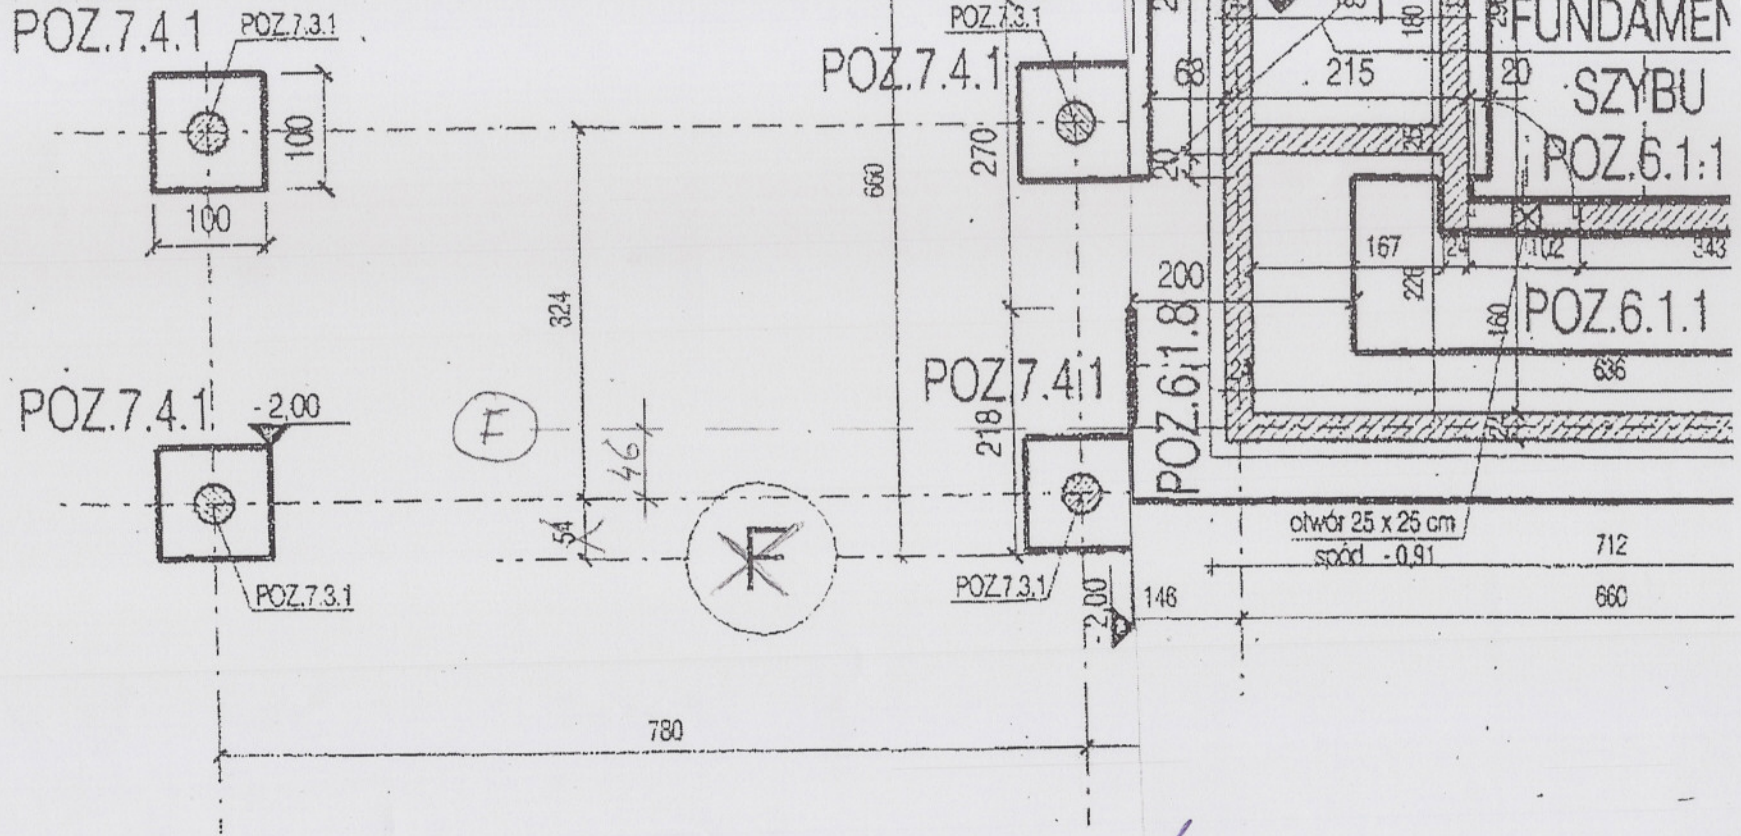

KIEROWNIK BUDOWY
mgr inż. Grzegorz Osowiecki
upr. nr MAZ/0346/02/OK/10
Peary 67 07-215 Obryte
tel. 509 642 911

Paweł Ulatowski
inż. Paweł Ulatowski