

LEGENDA:

- Granica obszaru mapy do celów projektowych
- Linie rozgraniczające teren inwestycji
- Linie czasowego ograniczenia w korzystaniu z nieruchomości na potrzeby przebudowy zjazdów
- Linie czasowego ograniczenia w korzystaniu z nieruchomości na potrzeby przebudowy urządzeń wodnych
- Granica działek
- (871) Numery działek w obszarze robót

Elementy projektowane:

- Nawierzchnia ciągu pieszego
- Nawierzchnia jezdni
- Pobocze z kruszywa
- Umocnienie rzeki narzutem kamiennym
- Umocnienie rzeki gabionami
- Umocnienie skarpy płytami ażurowymi
- Zabezpieczenie umocnień palisadą
- Krawężń swobodna
- Obrzeża betonowe
- Krawężniki betonowe
- Ogrodzenie
- Przebudowa istn. bramy wjazdowej
- Elementy do usunięcia


Sieci istniejące:

- Stup sieć energetycznej napowietrznej

LEGENDA:

- KANALIZACJA DESZCZOWA - ODWODNIENIE
- RURA OSŁONOWA STALOWA, DN 300, L=5,0 m

S1 i S2 - PROJEKTOWANE STUDZIENKI KANALIZACJI DESZCZOWEJ BETONOWE SZCZELNE, Z OSADNIKIEM, DN 1000.
 W1, W2, W7, W8 - KOLEJNE WPUSTY ŻELIWNE PRZYKRAWĘŻNIKOWO-JEZDNIOWE MONTOWANE NA STUDNI DN 450 Z OSADNIKIEM, Z KOSZEM OSADCZYM
 W3, W4, W5, W6 - KOLEJNE WPUSTY ŻELIWNE KRAWĘŻNIKOWE MOSTOWE WMK 150 C PIONOWE Z ODPŁYWEM DN 150, Z KOSZEM OSADCZYM

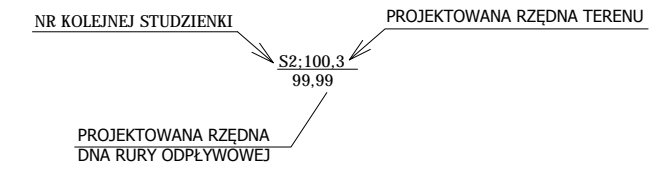

INWESTOR:	Powiat Wołomiński, ul. Prądzynskiego 3, 05-200 WOŁOMIN		
JEDNOSTKA PROJEKTOWA:	FASYS MOSTY Sp. z o.o. ul. Powstańców Śląskich 139A/3, 53-317 WROCŁAW		
OBIEKT:	Most drogowy na rzece Rzędzy w ciągu drogi powiatowej nr 4314W w miejscowości TURZE, gm. Poświętne		
STADIUM:	PROJEKT WYKONAWCZY BUDOWY ODWODNIENIA	nr rys.: K-01	
TYTUŁ RYSUNKU:	Plan sytuacyjny		
STANOWISKO	IMIĘ I NAZWISKO	NR UPRAWNIEŃ	data: 09.2015 skala: 1:500
PROJEKTANT:	mgr inż. Szymon Gruba	119/DOŚ/09	podpis:
PROJEKTANT:	mgr inż. Mariusz Skorupa	115/01/DUW	podpis:
OPRACOWAŁ:		-	podpis:
SPRAWDZAJĄCY:	dr inż. Maciej Besler	476/01/DUW	podpis: