
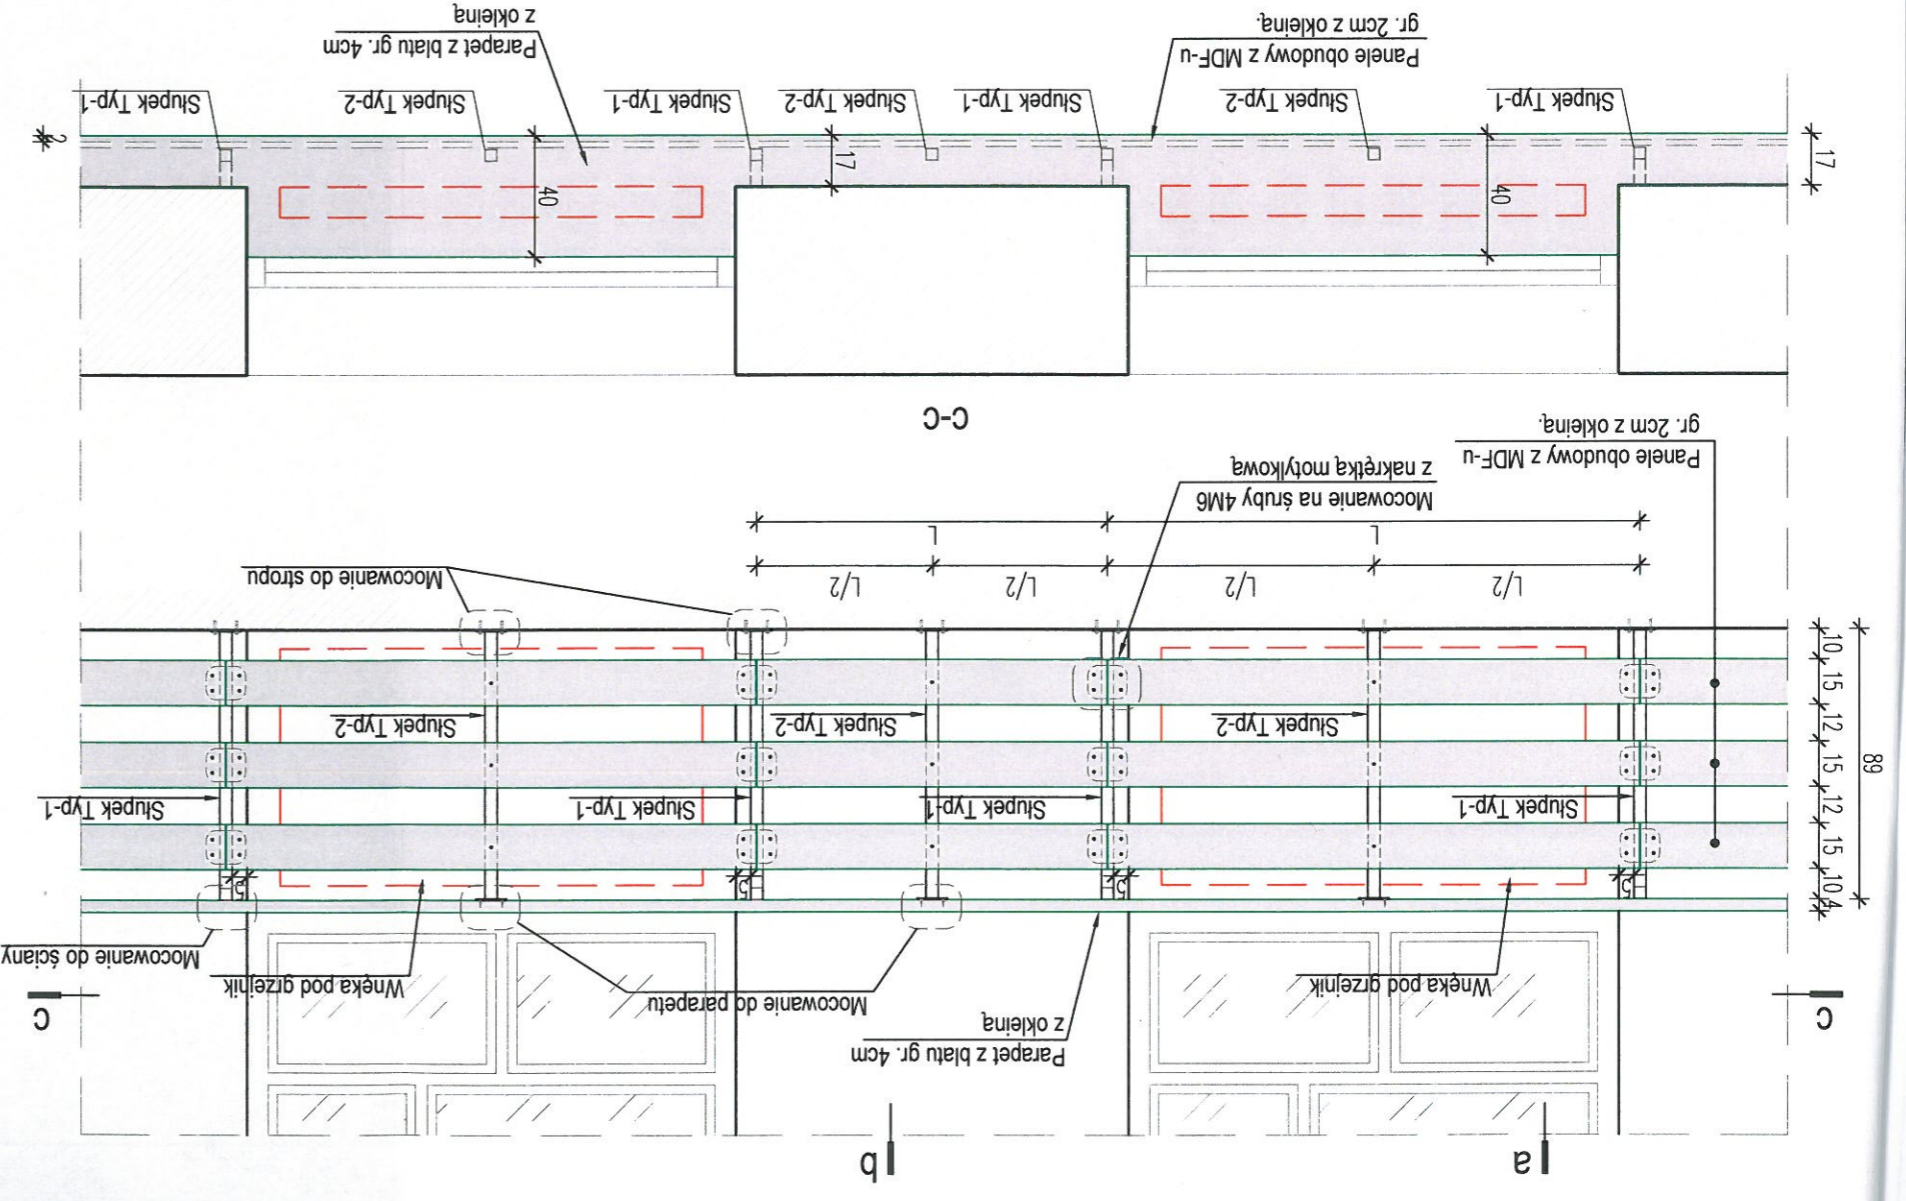


SKALA: 1 : 25		NR RYS.: ISS
DATA: 14.07.2015		REWIZJA: -
NAZWA RYS.: SCHEMAT OBUDOWY GRZEJNIKÓW		
BRANŻA: INSTALACJE SANITARNE		
FAZA: PROJEKT BUDOWLANO WYKONAWCZY		
UMOWA NR 032.254.2015 Z DNIA 22.05.2015		
PODSTAWA OPRACOWANIA:		
JEDNOSTKA PROJEKTOWA: BIURO PROJEKTOWO USŁUGOWE FORMAT TOMASZ TURK ul. Kujawska 35A 05-120 Legionowo e-mail: biuro@bfkformat.pl		
ZESPÓŁ PROJEKTOWY: PROJEKTANT: mgr inż. Adam Kozłowski nr upr. MAZ/0054/PWOS/14		
SPRAWDZAJĄCY: mgr inż. Jerzy Kozłowski nr upr. St-298/85		

INWESTOR:	POWIAT WŁOKIŃSKI WŁOKMIN ul. Prądzińskiego 3
TEMAT:	DOKUMENTACJA PROJEKTOWA NA WYKONANIE INSTALACJI C.O. GRZEJNIKOWEJ I C.W. Z UWZGLĘDNIENIEM PARAMETRÓW NOWEJ KOTŁOWNI GAZOWEJ WYKONANEJ NA POTRZEBY ZESPOŁU SZKÓŁ TERENÓW ZIELENI W RADZYMINIE

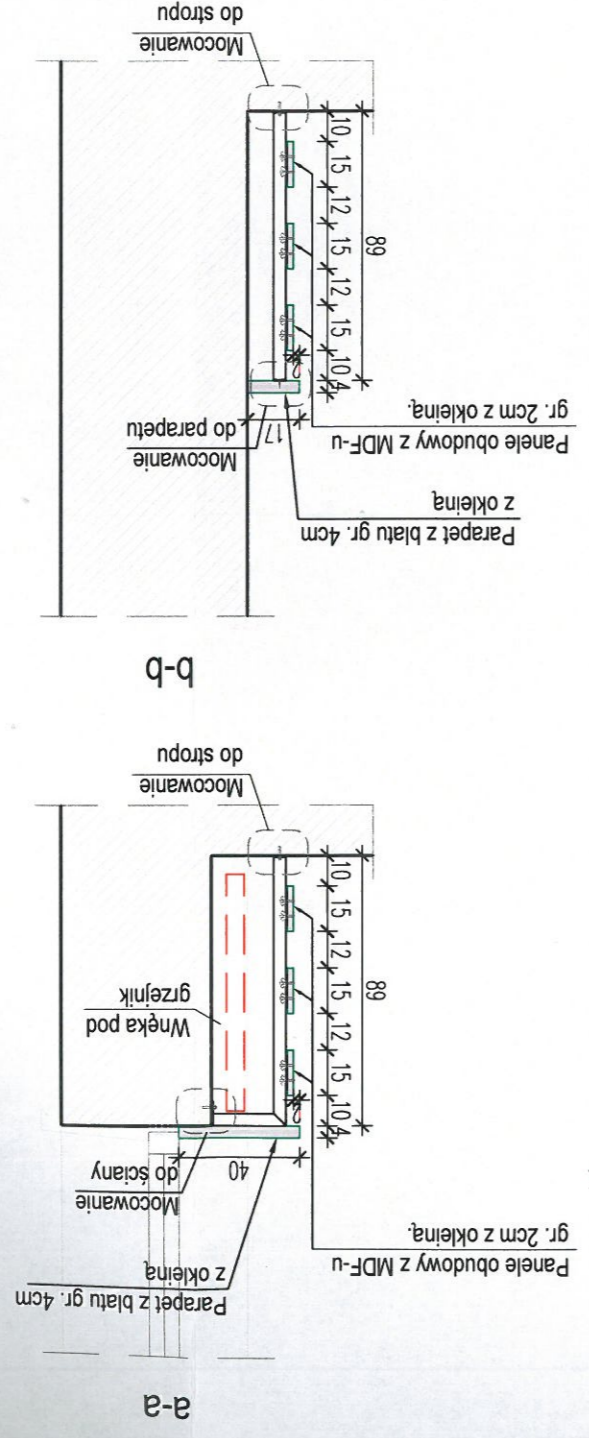

- UWAGI:
1. PODANE WYMIARY NA RYSUNKU SPRAWDZIĆ W NATURZE.
 2. ELEMENTY OBUDOWY WYKONAC Z PŁYTY MDF GR.20mm, Z OKLEINĄ KOLOROWĄ
 3. KOLOR I FAKTURA OKLEIN DO UZGODNIENIA Z INWESTOREM
 4. MOCOWANIE ŚLUPKÓW STAŁOWYCH TYP 1 DO STROPU I ŚCIANY BUDYNKU ZA POMOCĄ KOKÓW ROZPOROWYCH M6.
 5. MOCOWANIE ŚLUPKÓW STAŁOWYCH TYP 2 DO STROPU ZA POMOCĄ KOKÓW ROZPOROWYCH M6 I SPODU PARAPETU NA WKRĘTY DO DREWNA.
 6. MOCOWANIE PANELI OSŁON GRZEJNIKÓW DO ŚLUPKÓW ZA POMOCĄ ŚRUB M6 Z NAKRĘTKĄ MOTYLKOWĄ.