
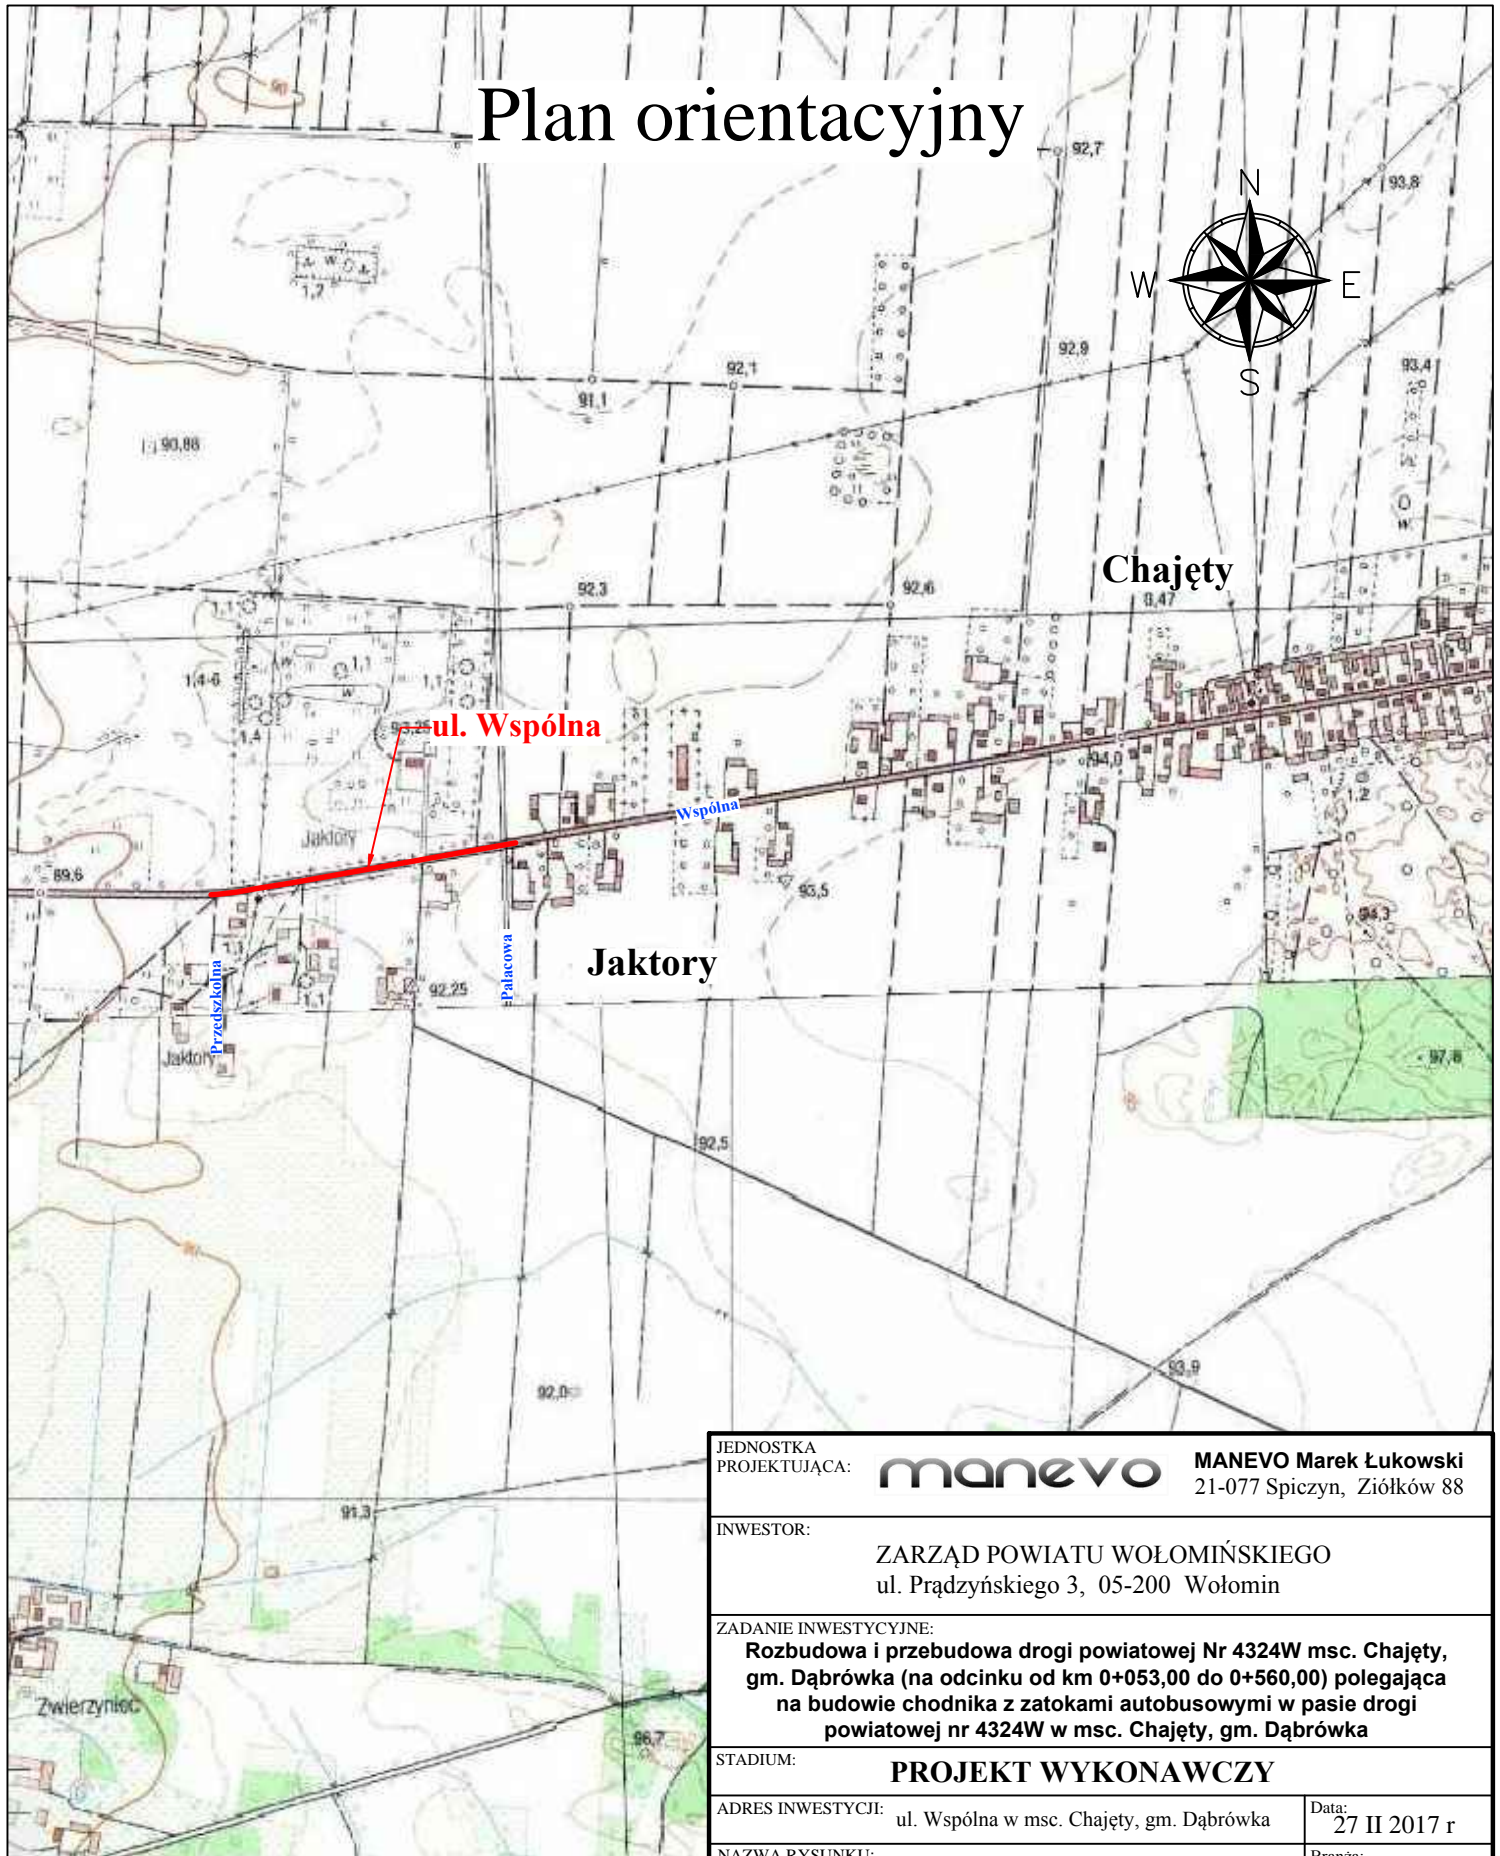


Plan orientacyjny

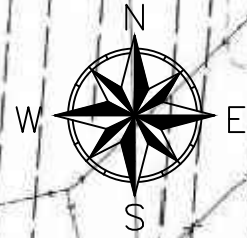

JEDNOSTKA PROJEKTUJĄCA:		manevo		MANEVO Marek Łukowski 21-077 Spiczyn, Ziółków 88	
INWESTOR:		ZARZĄD POWIATU WOŁOMIŃSKIEGO ul. Prądzyńskiego 3, 05-200 Wołomin			
ZADANIE INWESTYCYJNE:		Rozbudowa i przebudowa drogi powiatowej Nr 4324W msc. Chajęty, gm. Dąbrówka (na odcinku od km 0+053,00 do 0+560,00) polegająca na budowie chodnika z zatokami autobusowymi w pasie drogi powiatowej nr 4324W w msc. Chajęty, gm. Dąbrówka			
STADIUM:		PROJEKT WYKONAWCZY			
ADRES INWESTYCJI:		ul. Wspólna w msc. Chajęty, gm. Dąbrówka		Data:	27 II 2017 r
NAZWA RYSUNKU:		Plan orientacyjny		Branża:	DROGOWA
Stanowisko:	Specjalność:	Imię i nazwisko:	nr uprawnień:	Podpis:	Skala: 1:10000
Projektant	konstrukcyjno-budowlana	mgr inż. Paweł Giezek	LUB/0071/PWOK/05	<i>Giezek</i>	
Sprawdzający	drogowa	mgr inż. Ewa Próchniak	LUB/0018/PBD/15	<i>Próchniak</i>	Nr rysunku:
Asystent projektanta	drogowa	mgr inż. Jacek Nizio	-	<i>Nizio</i>	01. rev.1