



PRZEKRÓJ POPRZECZY PRZEZ STUDNIĘ
DESZCZOWĄ I PRZYKANALIK

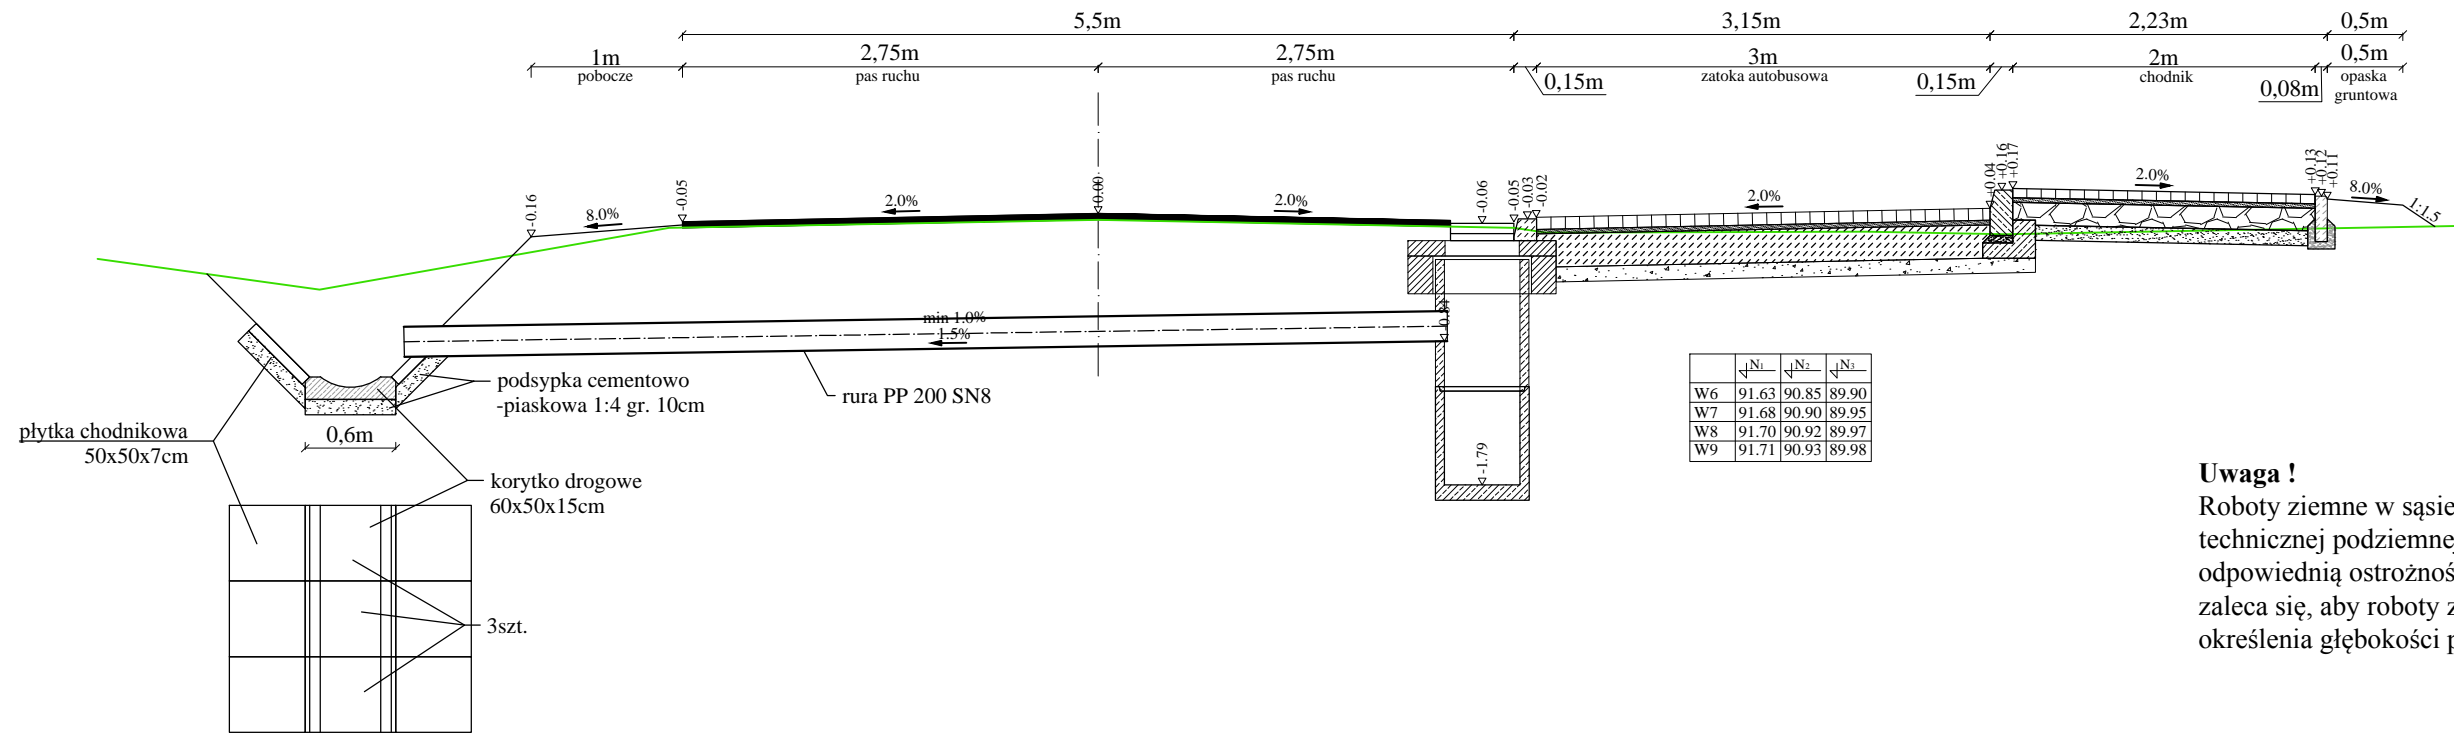

Uwaga !

Roboty ziemne w sąsiedztwie istniejącej infrastruktury technicznej podziemnej należy wykonać zachowując odpowiednią ostrożność. W miejscach występowania sieci zaleca się, aby roboty zostały wykonane ręcznie w celu określenia głębokości przebiegu danej sieci.

PRZEKRÓJ PRZEZ KORYTKO MULDOWE
skala 1:50

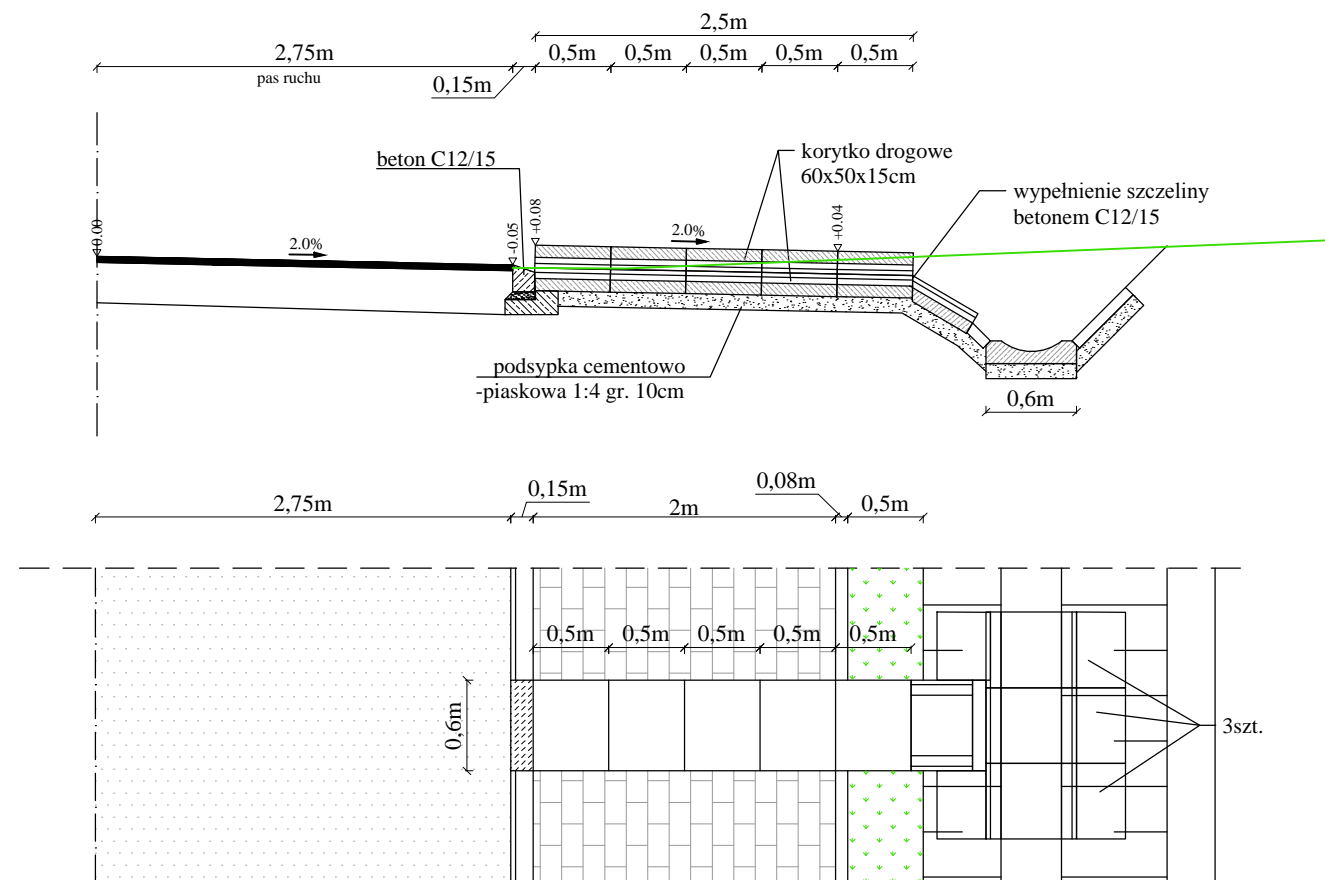

JEDNOSTKA PROJEKTUJĄCA:		manevo MANEVO Marek Łukowski 21-077 Spiczyn, Ziółków 88			
INWESTOR:					
ZARZĄD POWIATU WOŁOMIŃSKIEGO ul. Prądzyńskiego 3, 05-200 Wołomin					
ZADANIE INWESTYCYJNE:					
Rozbudowa i przebudowa drogi powiatowej Nr 4324W msc. Chajęty, gm. Dąbrówka (na odcinku od km 0+053,00 do 0+560,00) polegająca na budowie chodnika z zatokami autobusowymi w pasie drogi powiatowej nr 4324W w msc. Chajęty, gm. Dąbrówka					
STADIUM:					
PROJEKT WYKONAWCZY					
ADRES INWESTYCJI:			Data:		
ul. Wspólna w msc. Chajęty, gm. Dąbrówka			27 II 2017 r.		
NAZWA RYSUNKU:			Branża:		
Szczegół studni z przykanalikiem do rowu i korytka muldowego			DROGOWA		
Stanowisko:	Specjalność:	Imię i nazwisko:	nr uprawnień:	Podpis:	Skala:
Projektant	konstrukcyjno-budowlana	mgr inż. Paweł Giezek	LUB/0071/PWOK/05	<i>Giezek</i>	1:50
Sprawdzający	drogowa	mgr inż. Ewa Próchniak	LUB/0018/PBD/15	<i>Próchniak</i>	Nr rysunku:
Asystent projektanta	drogowa	mgr inż. Jacek Nizio		<i>Nizio</i>	10. rev.1