


# Plan orientacyjny

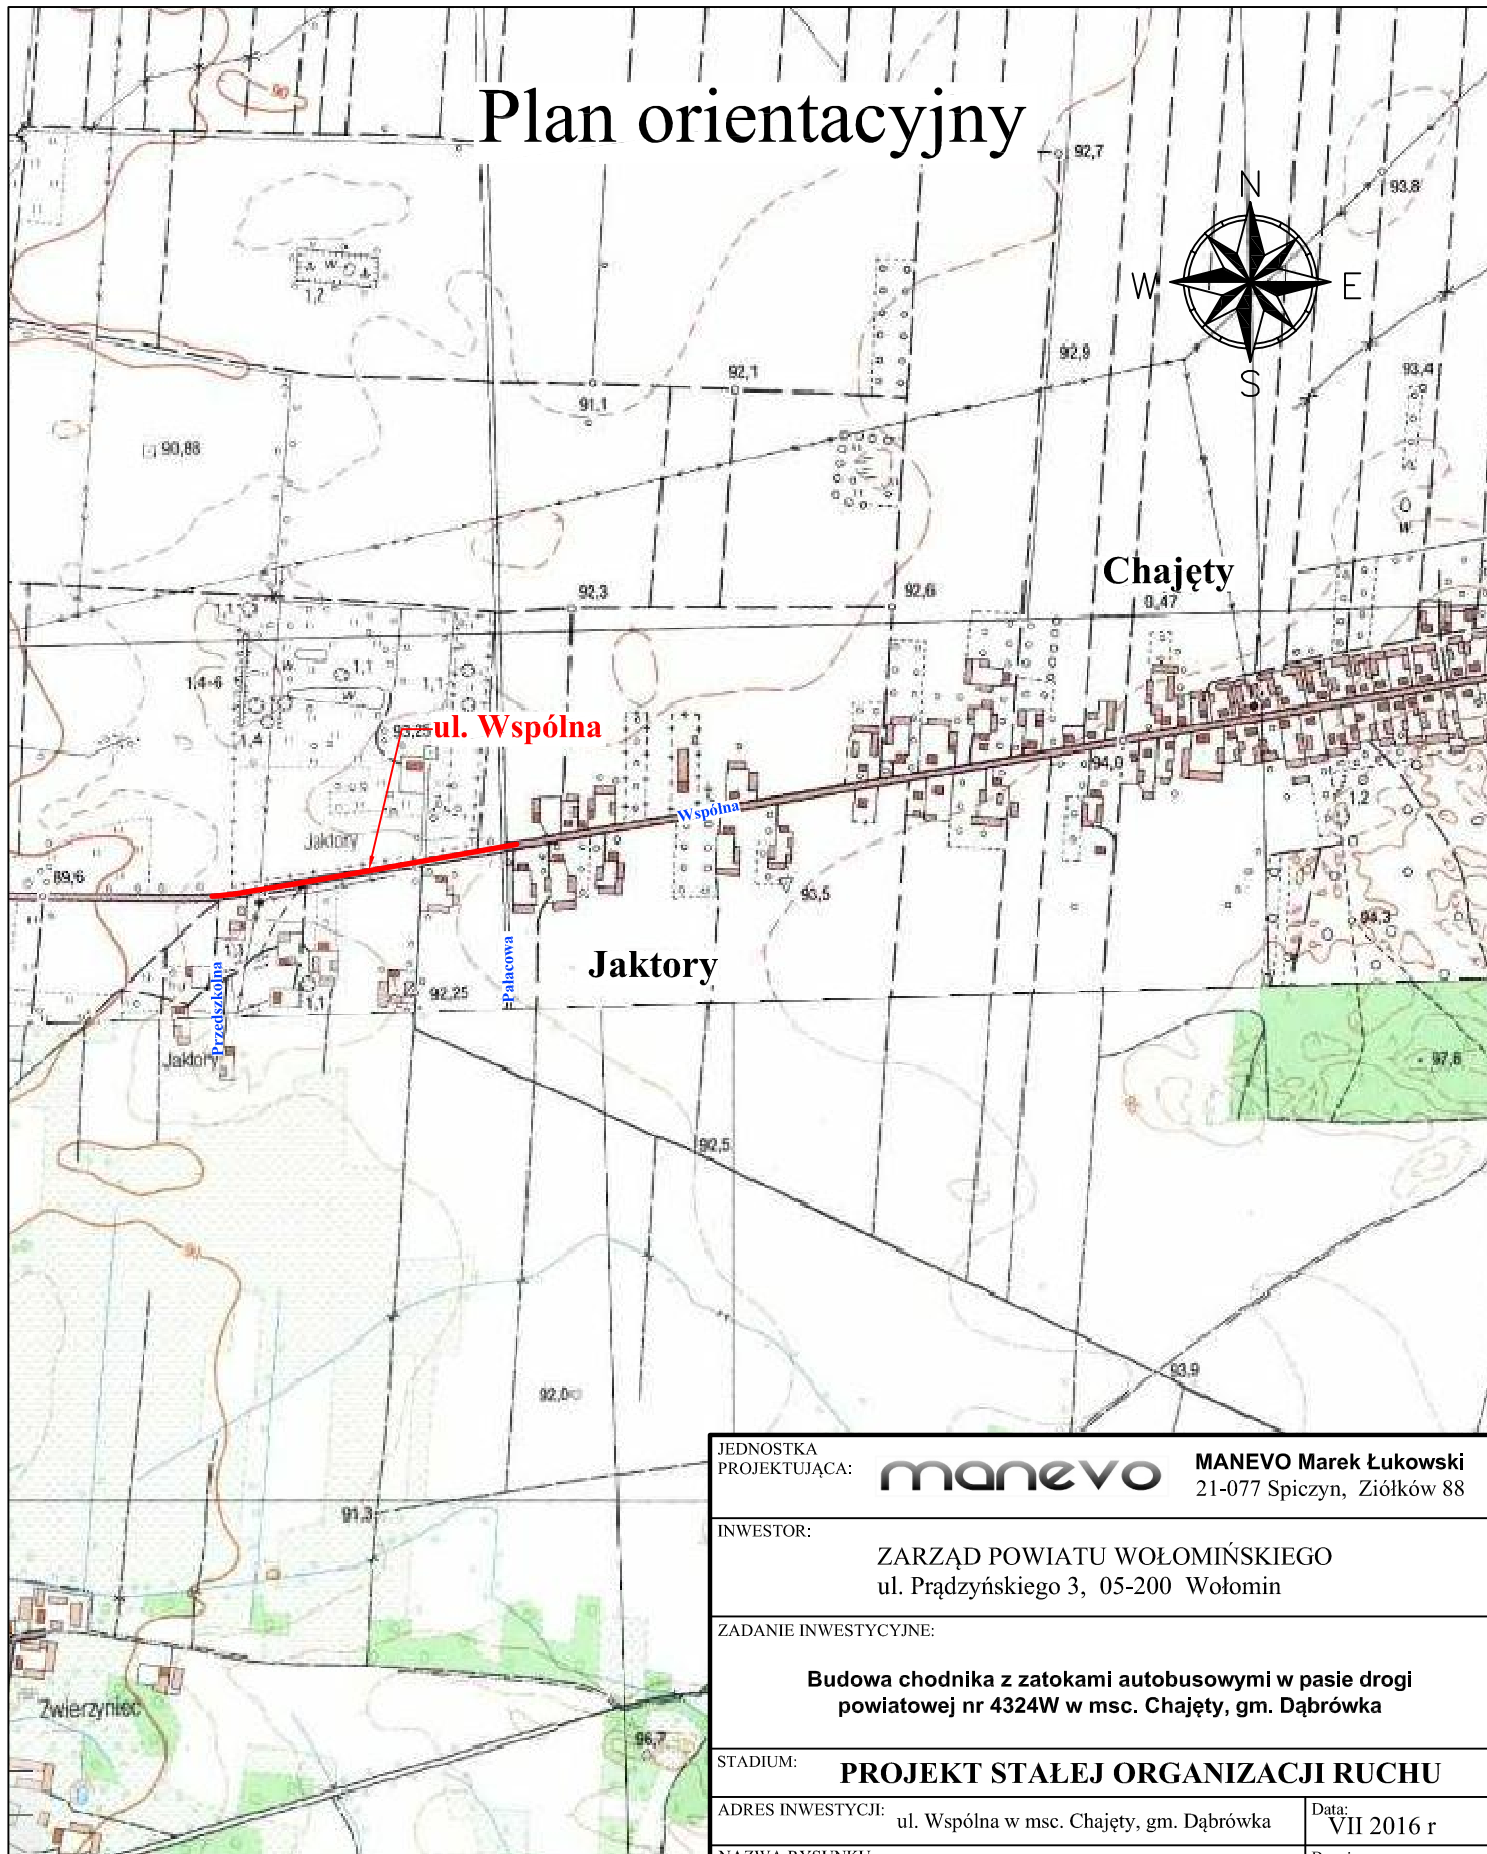

JEDNOSTKA PROJEKTUJĄCA:		<b>manevo</b>		MANEVO Marek Łukowski 21-077 Spiczyn, Ziółków 88	
INWESTOR:		ZARZĄD POWIATU WOŁOMIŃSKIEGO ul. Prądyńskiego 3, 05-200 Wołomin			
ZADANIE INWESTYCYJNE:		<b>Budowa chodnika z zatokami autobusowymi w pasie drogi powiatowej nr 4324W w msc. Chajęty, gm. Dąbrówka</b>			
STADIUM:		<b>PROJEKT STAŁEJ ORGANIZACJI RUCHU</b>			
ADRES INWESTYCJI:		ul. Wspólna w msc. Chajęty, gm. Dąbrówka			Data: VII 2016 r
NAZWA RYSUNKU:		Plan orientacyjny			Branża: DROGOWA
Stanowisko:	Specjalność:	Imię i nazwisko:	nr uprawnień:	Podpis:	Skala:
Projektant	konstrukcyjno-budowlana	mgr inż. Paweł Giezek	LUB/0071/PWOK/05		1:10000
Sprawdzający	drogowa	mgr inż. Ewa Próchniak	LUB/0018/PBD/15		Nr rysunku:
Asystent projektanta	drogowa	mgr inż. Jacek Nizio	-		<b>01.</b>