

OZNACZENIE PROFILU:
POZIOM PORÓWNAWCZY


Wylot 1
85.00 m n.p.m.


RZĘDNA TERENU ISTN.	95.28	95.52	95.39	95.38
RZĘDNA DNA KANAŁU	94.28	94.30	94.43	94.45
ZAGŁĘBIENIE DNA KANAŁU	1.00	1.22	0.96	0.93
SPADKI, DŁUGOŚCI	0.33% 51.70m			
ŚREDNICA, MATERIAŁ	PVC-u Dz315x9,2mm Klasy "S" Lite L=51.70m			
ODLEGŁOŚCI	0.00	4.80	46.95	51.70
HEKTOMETRY	4.80	42.15	4.75	

P.S.I./EPI-Gräf, Generator rysunkowy Profil Koordynator 8.0

Wylot 2
85.00m
n.p.m.

RZĘDNA TERENU ISTN.	94.86	94.86	95.11	95.39	95.58
RZĘDNA DNA KANAŁU	94.00	94.02	94.20	94.39	94.52
ZAGŁĘBIENIE DNA KANAŁU	0.86	0.84	0.91	1.00	1.06
SPADKI, DŁUGOŚCI	0.84% 61.90m				
ŚREDNICA, MATERIAŁ	PVC-u Dz315x9,2mm Klasy "S" Lite L=61.90m				
ODLEGŁOŚCI	0.00	2.90	23.60	46.60	61.90
HEKTOMETRY	2.90	20.70	23.00	15.30	

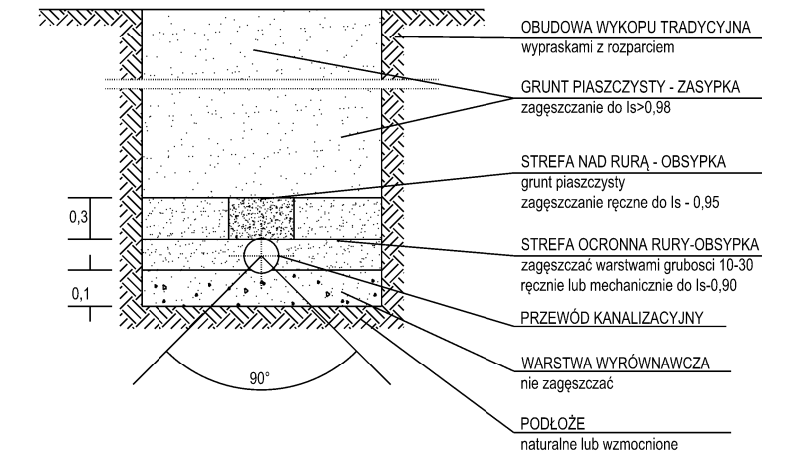

INWESTOR:  ZARZĄD POWIATU WOŁOMIŃSKIEGO ul. Prądzyńskiego 3 05-200 Wołomin		JEDNOSTKA PROJEKTOWANIA:  Piotr Szytłowski ul. Modlińska 6 03-216 Warszawa Projekt tel. 506-426-712 Biuro Projektów Drogowych e-mail: biuro@tmpprojekt.pl	
NAZWA OBIEKTU BUDOWLANEGO: ROZBUDOWA DRUGI POWIATOWEJ NR 4337W (UL. JANA PAWŁA II) POLEGAJĄCA NA BUDOWIE CHODNIKA I KANAŁU DESZCZOWEGO NA ODC. OD DZ. NR EW. 129 /1 DO DZ. NR EW. 169 /1 OBRĘB 0004 KRASZEW NOWY			
ADRES: woj. mazowieckie, powiat wołomiński, gm. Klembów			
STADIUM: PROJEKT BUDOWLANY		BRANŻA: BRANŻA INSTALACYJNA KANALIZACJA DESZCZOWA	
TYTUŁ RYSUNKU: Profil podłużny kanalizacji deszczowej			SKALA: 1:100/500
STANOWISKO:	IMIĘ I NAZWISKO:	SPECJALNOŚĆ:	NR UPRAWNIEN:
Projektant	mgr inż. Tomasz Mikołajuk	drogowa	LUB/0017/POOD/12
Sprawdzający	mgr inż. Michał Łazowski	drogowa	MAZ/0509/PBD/15
Projektant	mgr inż. Sebastian Durda	instalacyjna sieci kanalizacyjne	MAZ/0343/POOS/14
Sprawdzający	mgr inż. Konrad Suliński	instalacyjna sieci kanalizacyjne	MAZ/0213/POOS/10
DATA:	GRUDZIEŃ 2016		NR RYSUNKU:
			2