


Lp	Lokalizacja [km]	Długość [m]	Rzędna wlotu [m n.p.m.]	Rzędna wylotu [m n.p.m.]
Przepust 1	0+243,97	8,00	94,33	94,25
Przepust 2	0+310,62	8,00	93,28	93,2
Przepust 3	0+353,9	8,00	93,72	93,76

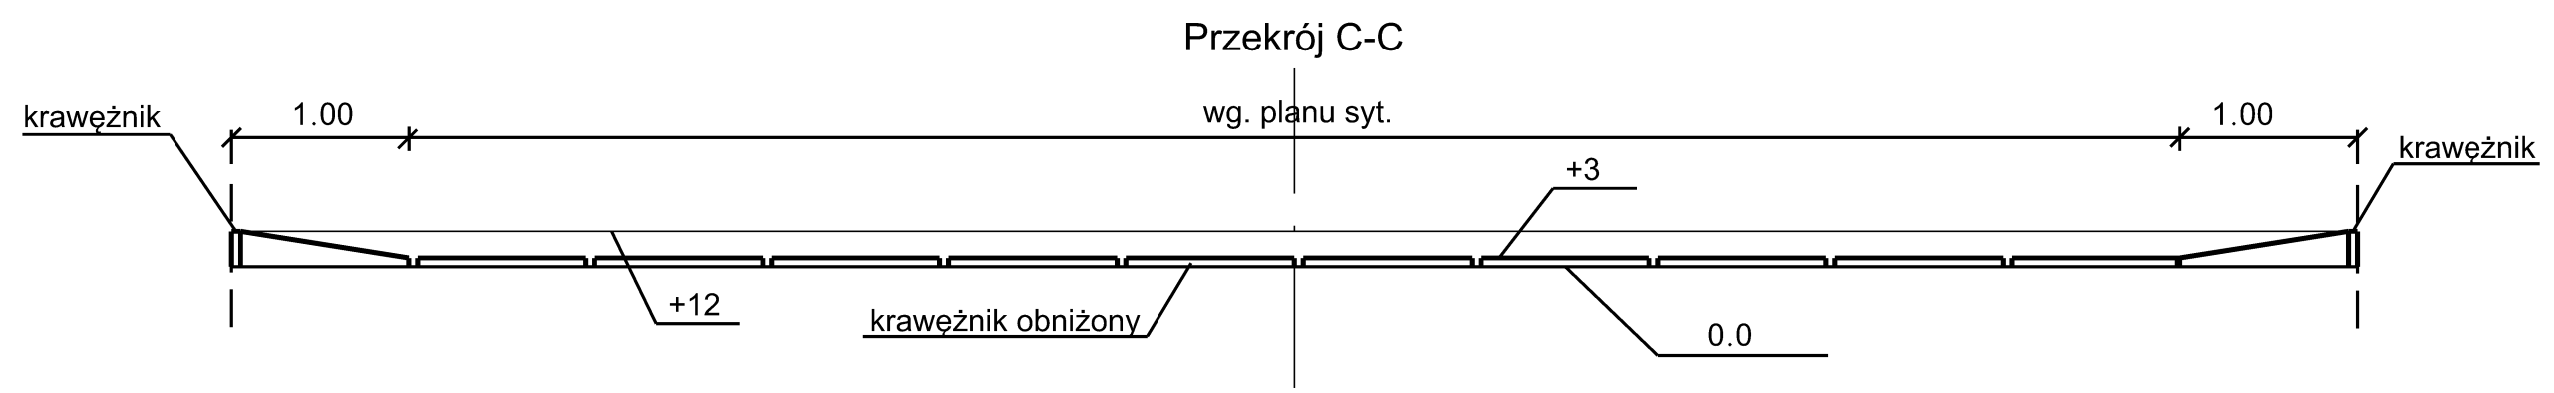

INWESTOR: ZARZĄD POWIATU WOŁOMIŃSKIEGO
ul. Modlińska 6
05-200 Wołomin

JEDNOSTKA PROJEKTOWANIA: T M P
Piotr Szydłowski
ul. Modlińska 6
03-216 Warszawa
tel. 506-426-712
e-mail: biuro@tmpprojekt.pl

NAZWA OBIEKTU BUDOWLANEGO: ROZBUDOWA DROGI POWIATOWEJ NR 4337W (UL. JANA PAWŁA II) POLEGAJĄCA NA BUDOWIE CHODNIKA I KANAŁU DESZCZOWEGO NA ODC. OD DZ. NR EW. 129 /1 DO DZ. NR EW. 169 /1 OBRĘB 0004
KRASZEW NOWY

ADRES: woj. mazowieckie, powiat wołomiński, gm. Klembów

STADIUM: PROJEKT BUDOWLANY
BRANŻA: DROGOWA

TYTUŁ RYSUNKU: Schemat zjazdu - R=3,0 m
SKALA: 1:40

STANOWISKO:	IMIĘ I NAZWISKO:	SPECJALNOŚĆ:	NR UPRAWNIENI:	PODPIS:
Projektant	mgr inż Tomasz Mikolajuk	drogowa	LUB/0017/POOD/12	
Sprawdzający	mgr inż Michał Łazowski	drogowa	MAZ/0509/PBD/15	

DATA: GRUDZIEŃ 2016
NR RYSUNKU: 5