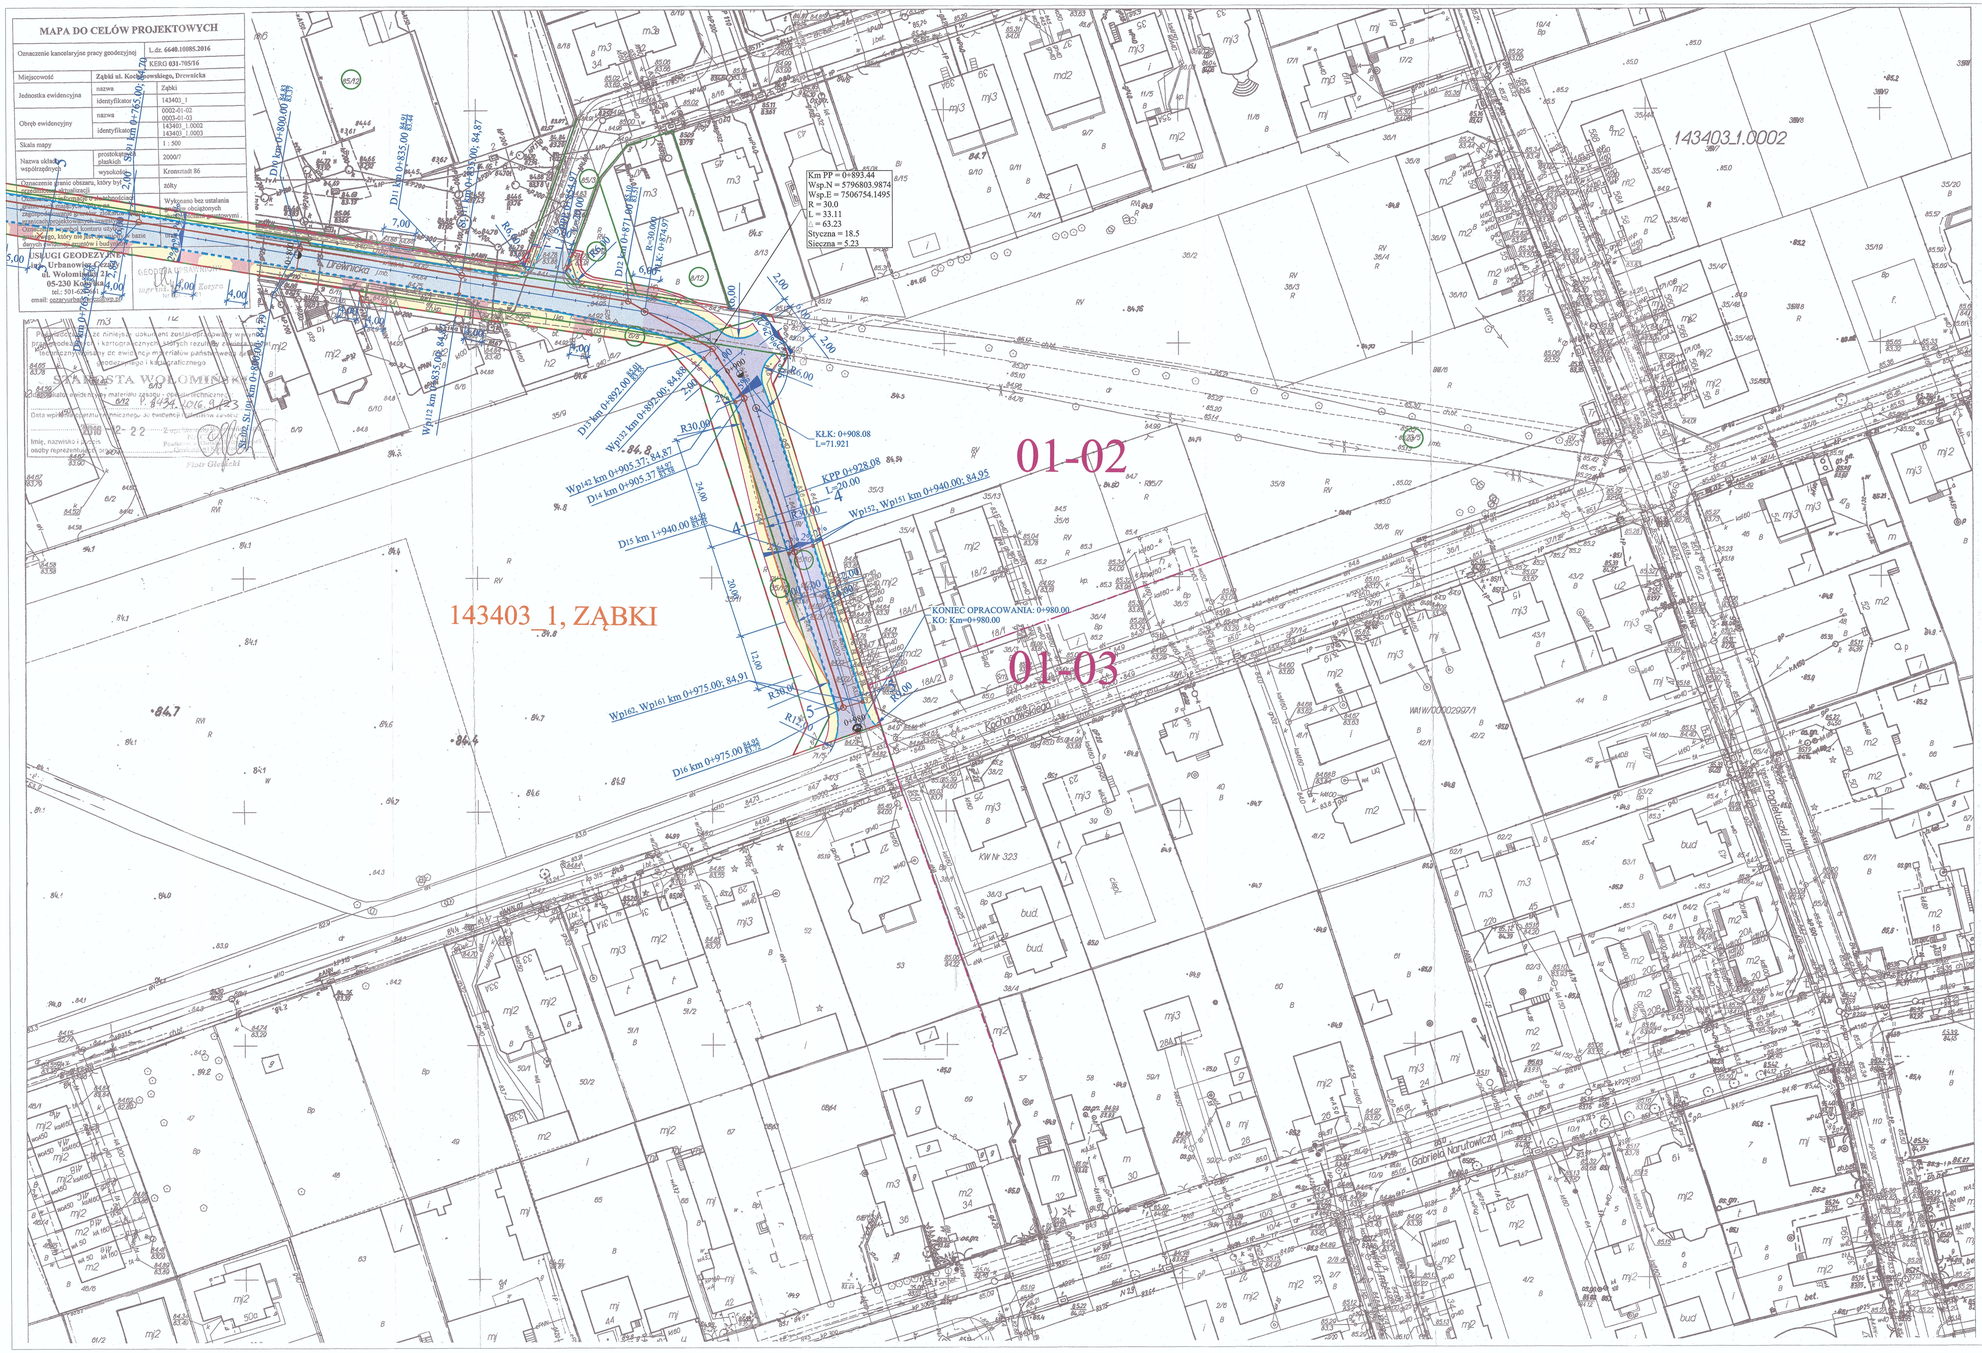

LEGENDA:

- projektowany krawężnik betonowy najazdowy 15x22x100cm
- projektowany krawężnik betonowy najazdowy obniżony 15x22x100cm
- projektowany krawężnik betonowy 20x30x100cm
- projektowane obrzeże chodnikowe betonowe 8x30x100cm
- projektowany opornik betonowy 12x25x100cm
- projektowana oś jezdni
- projektowany ściek
- 1——1 - numer przekroju normalnego
- projektowana bariera skrajna drogowa
- projektowana bariera U-12a
- projektowany rów odparowujący
- istniejące ogrodzenie do rozbiórki lub przestawienia
- linie rozgraniczające teren inwestycji
- czasowe zajęcia (ograniczenia) przebudowa innych dróg publicznych
- granice obrębów geodezyjnych
- granice działek ewidencyjnych
- granice administracyjne gmin
- działki objęte inwestycją
- nawierzchnia z SMA
- nawierzchnia chodnik z kostki betonowej (szara) gr. 8cm
- nawierzchnia zatoki autobusowej z kostki granitowej gr. 17cm
- nawierzchnia zjazdów z kostki betonowej (kolor) gr. 8cm
- nawierzchnia z SMA (pełna konstrukcja)
- umocnienie płytami ażurowymi
- projektowane przykanaliki, wpusty i studnie kanalizacji deszczowej
- projektowane korytka odpływowe
- projektowany kolektor deszczowy

NAZWA I ADRES OBIEKTU:	Rozbudowa drogi powiatowej nr 4365W ul. Drewnickiej w Ząbkach na odcinku od dz. ew. nr 71/1 oraz dz. ew. nr 71/14 obręb 01-02 do skrzyżowania z ul. Kochanowskiego		
TYTUŁ:	Projekt zagospodarowania		
SKALA: 1:500	NR RYS. 2/2		DATA/PODPIS
OPRACOWAŁ:			
PROJEKTANT:	inż. Stanisław Wajrak	upr. nr BT.6348/6/197 w specjalności konstrukcyjno-inżynierijnej	12.2017
SPRAWDZAJĄCY:	inż. Artur Szymczak	WKP/0005/PWOD/08 w specjalności konstrukcyjno-budowlanej	12.2017
PROJEKTANT:	mgr inż. Dariusz Rogowski	GP-7/0024/06 w specjalności instalacyjno-inżynierijnej	12.2017
SPRAWDZAJĄCY:	mgr inż. Arkadiusz Chałba	UWI-TWG/0/96 w specjalności instalacyjno-inżynierijnej	12.2017