




**Uwaga!!**  
Przy istniejącym fundamencie ogrodzenia lub istniejącym chodniku wzdłuż granicy pasa drogowego, kostkę należy ułożyć do istniejącego fundamentu lub kostki jak na rys. poniżej

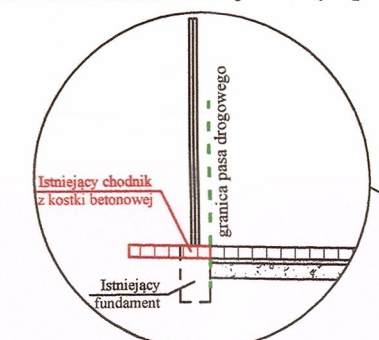


Przekrój normalny 3 - 3

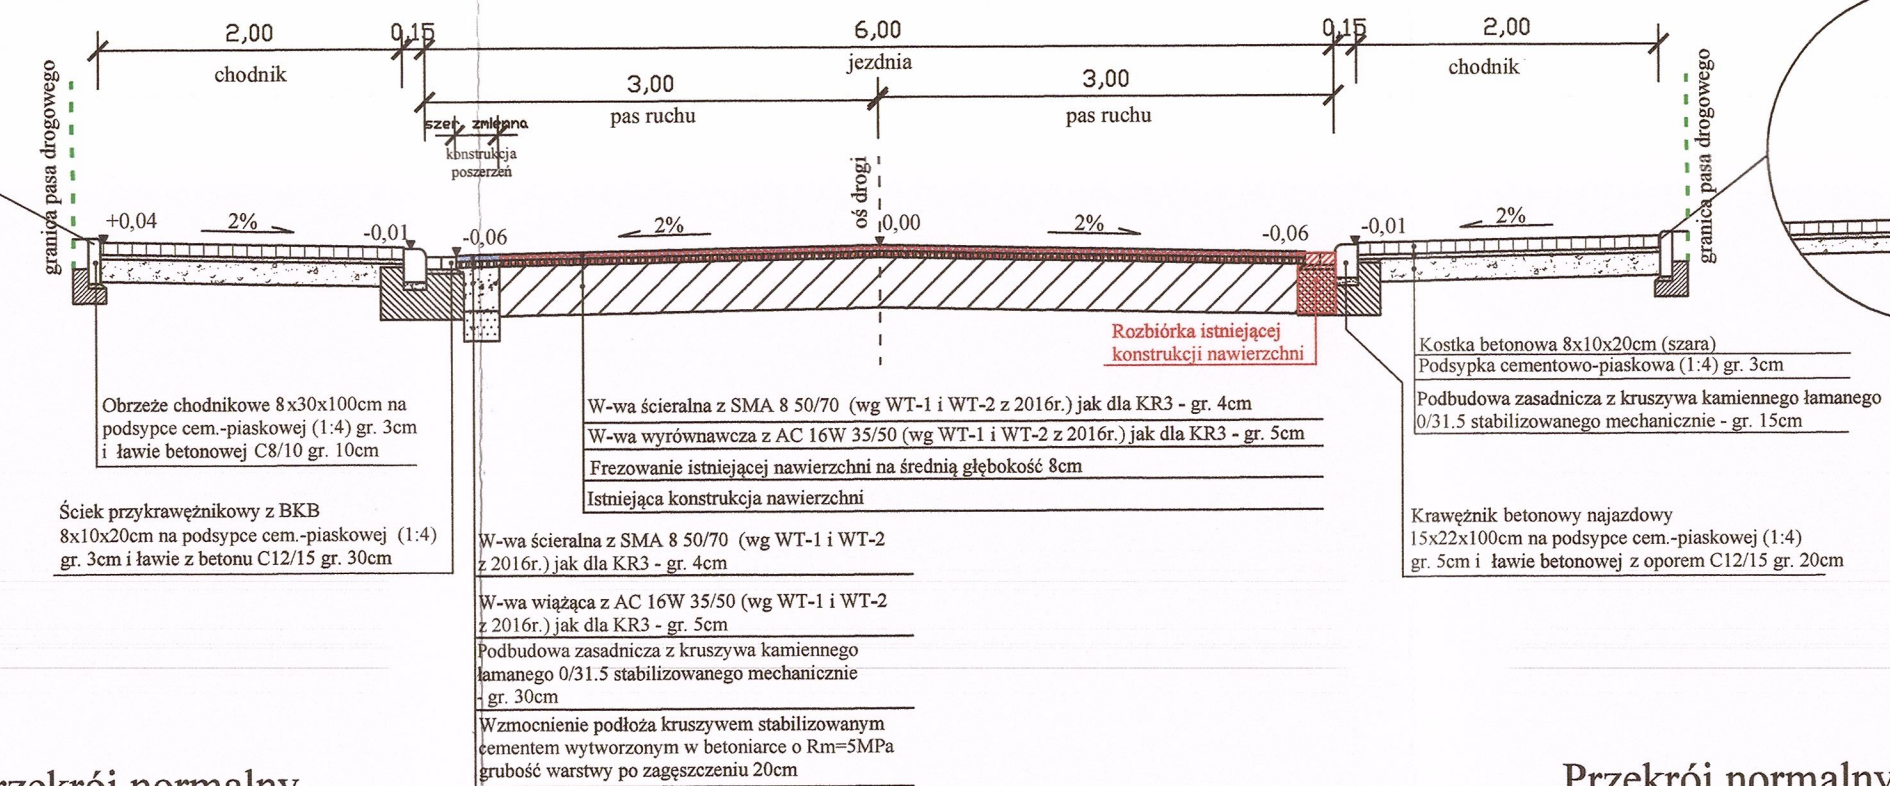


**Uwaga!!**  
Przy istniejącym fundamencie ogrodzenia lub istniejącym chodniku wzdłuż granicy pasa drogowego, kostkę należy ułożyć do istniejącego fundamentu lub kostki jak na rys. poniżej

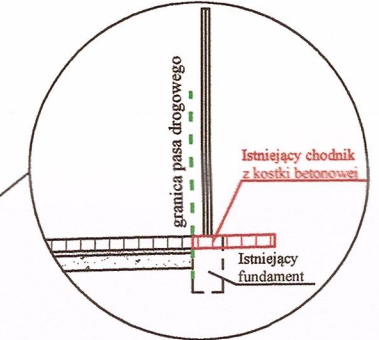


Przekrój normalny 2 - 2

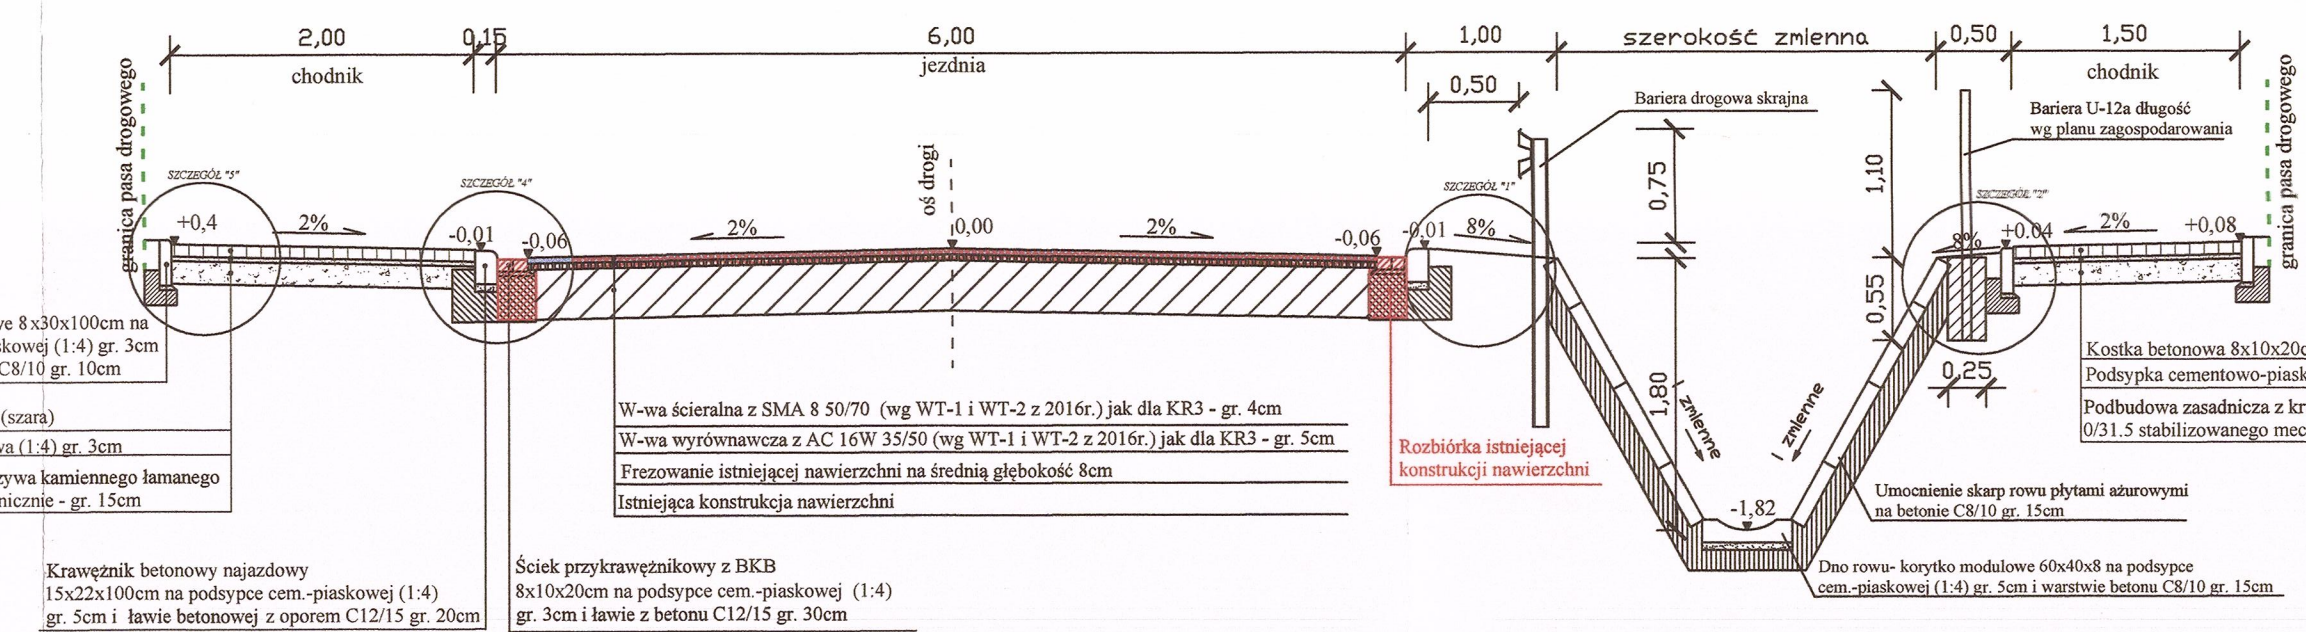


Przekrój normalny 1 - 1

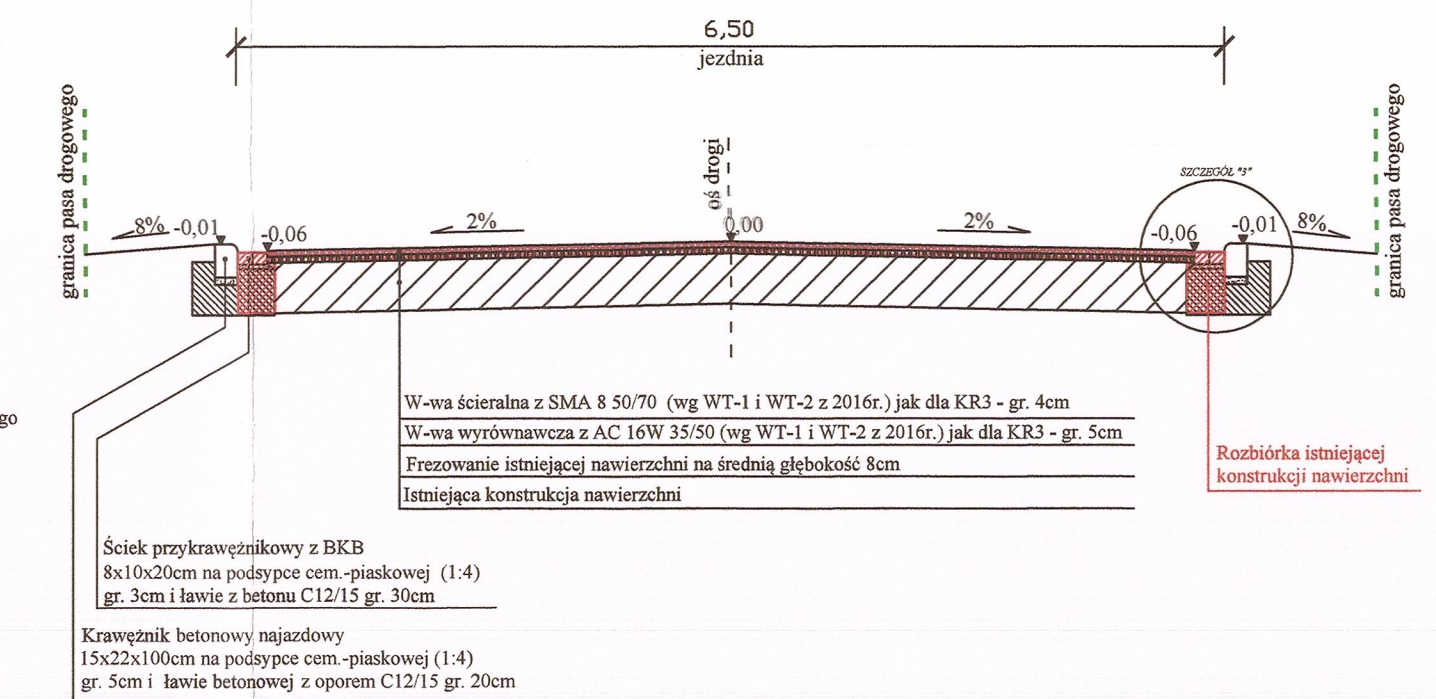


Przekrój normalny dla zjazdu

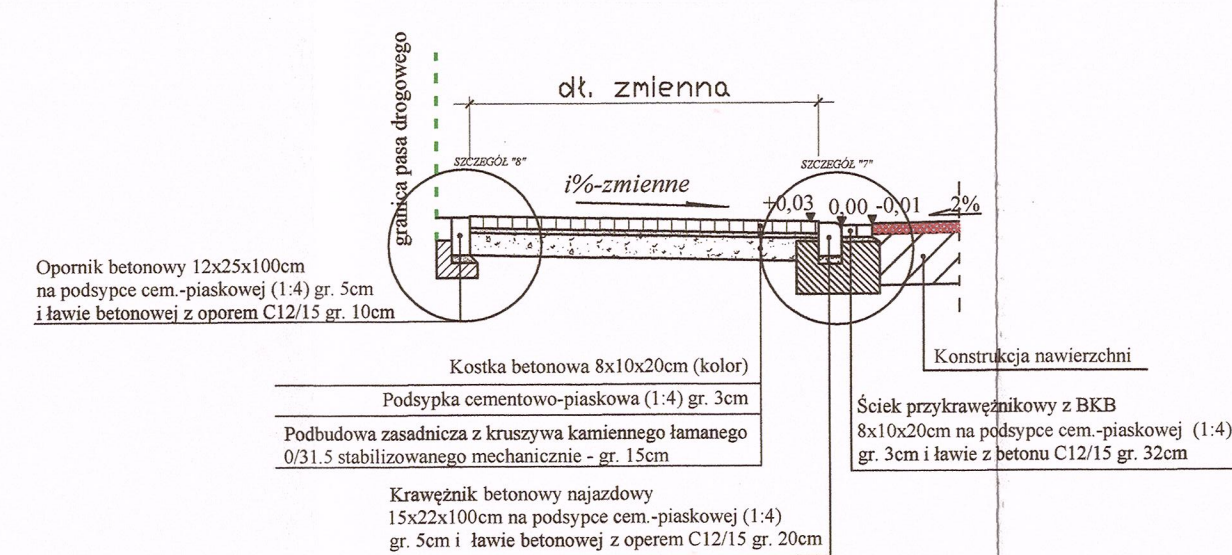

Przekrój normalny 4 - 4

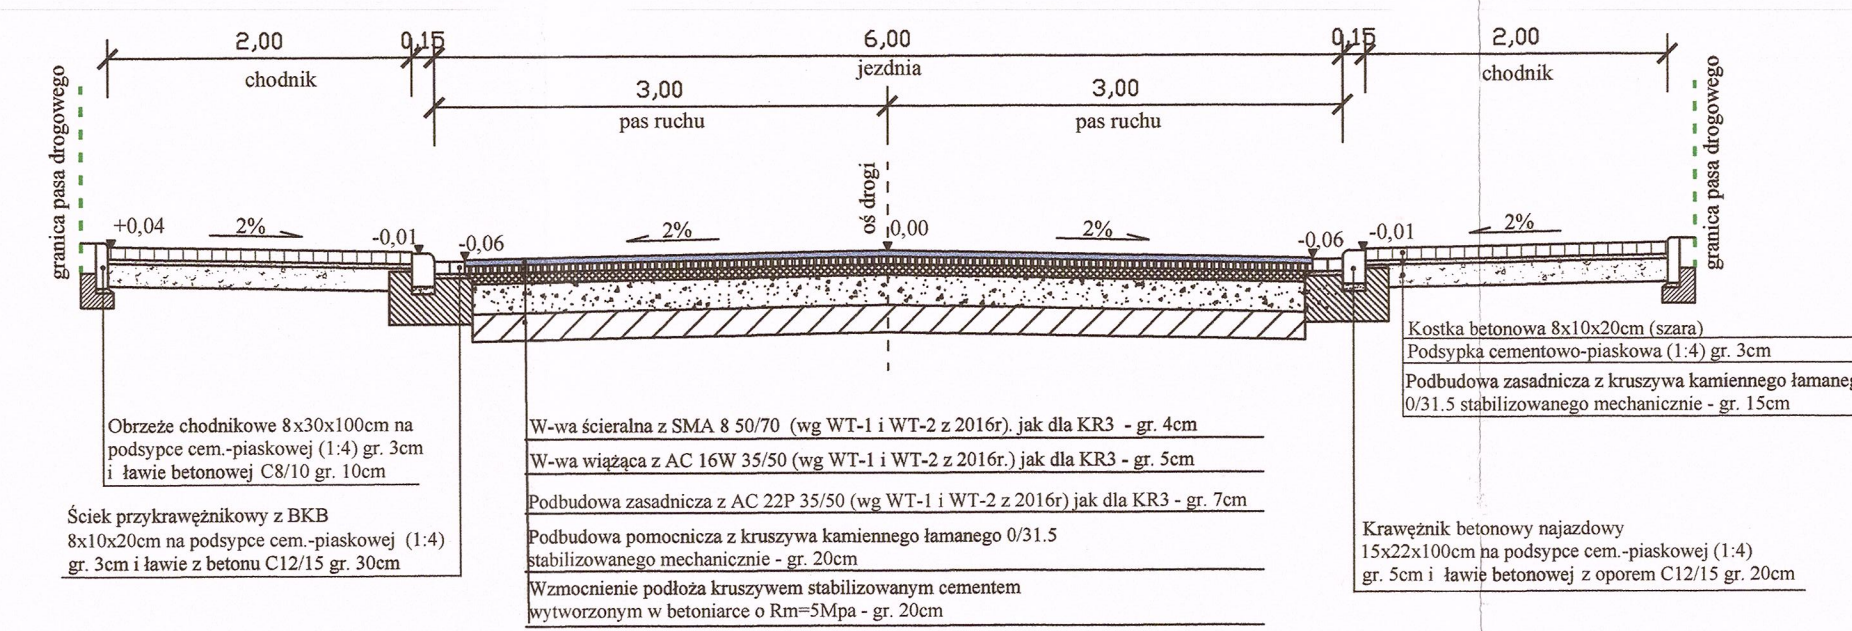

Przekrój normalny 5 - 5

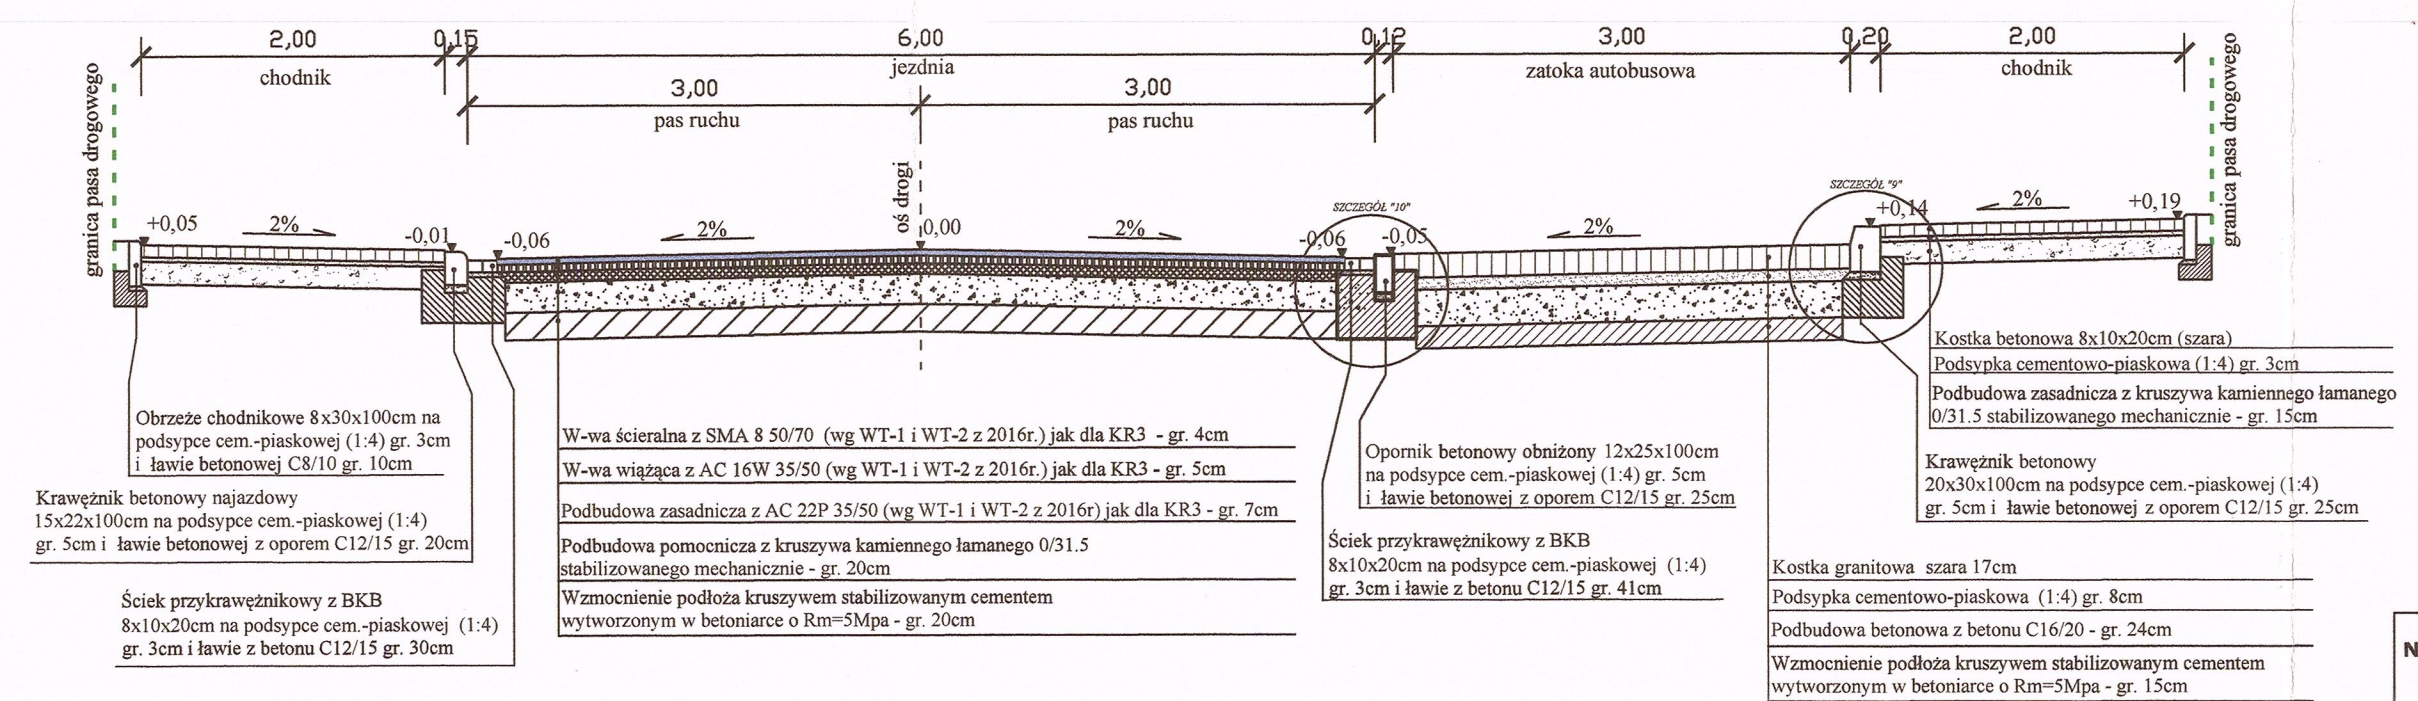

NAZWA I ADRES OBIEKTU:		Rozbudowa drogi powiatowej nr 4365W ul. Drewnicka w Żąbkach na odcinku od dz. ew. Nr 71/1 oraz dz. ew. nr 71/14 obręb 01-02 do skrzyżowania z ul. Kochanowskiego	
TYTUŁ:		Przekroje normalne	
SKALA: 1:50	NR RYS. 3	DATA/PODPIS	
OPRACOWAŁ:			
PROJEKTANT:	inż. Stanisław Wajrak	upr. nr GT.8346/III/1377 w specjalności konstrukcyjno-inżynierskiej 17.02.17	
SPRAWDZAJACY:	inż. Artur Szymczak	WKP/0065/PWOD/05 w specjalności drogowej 17.02.17	

STARIKYSTWO  
POWIATOWY K. W. WOLOMIŃTE  
WYDZIAŁ BUDOWNICTWA  
05-200 Wolomin ul. Prądnickiego 3  
tel. 22 787 43 01 w. 108 107 110 168