# Profil Ząbki

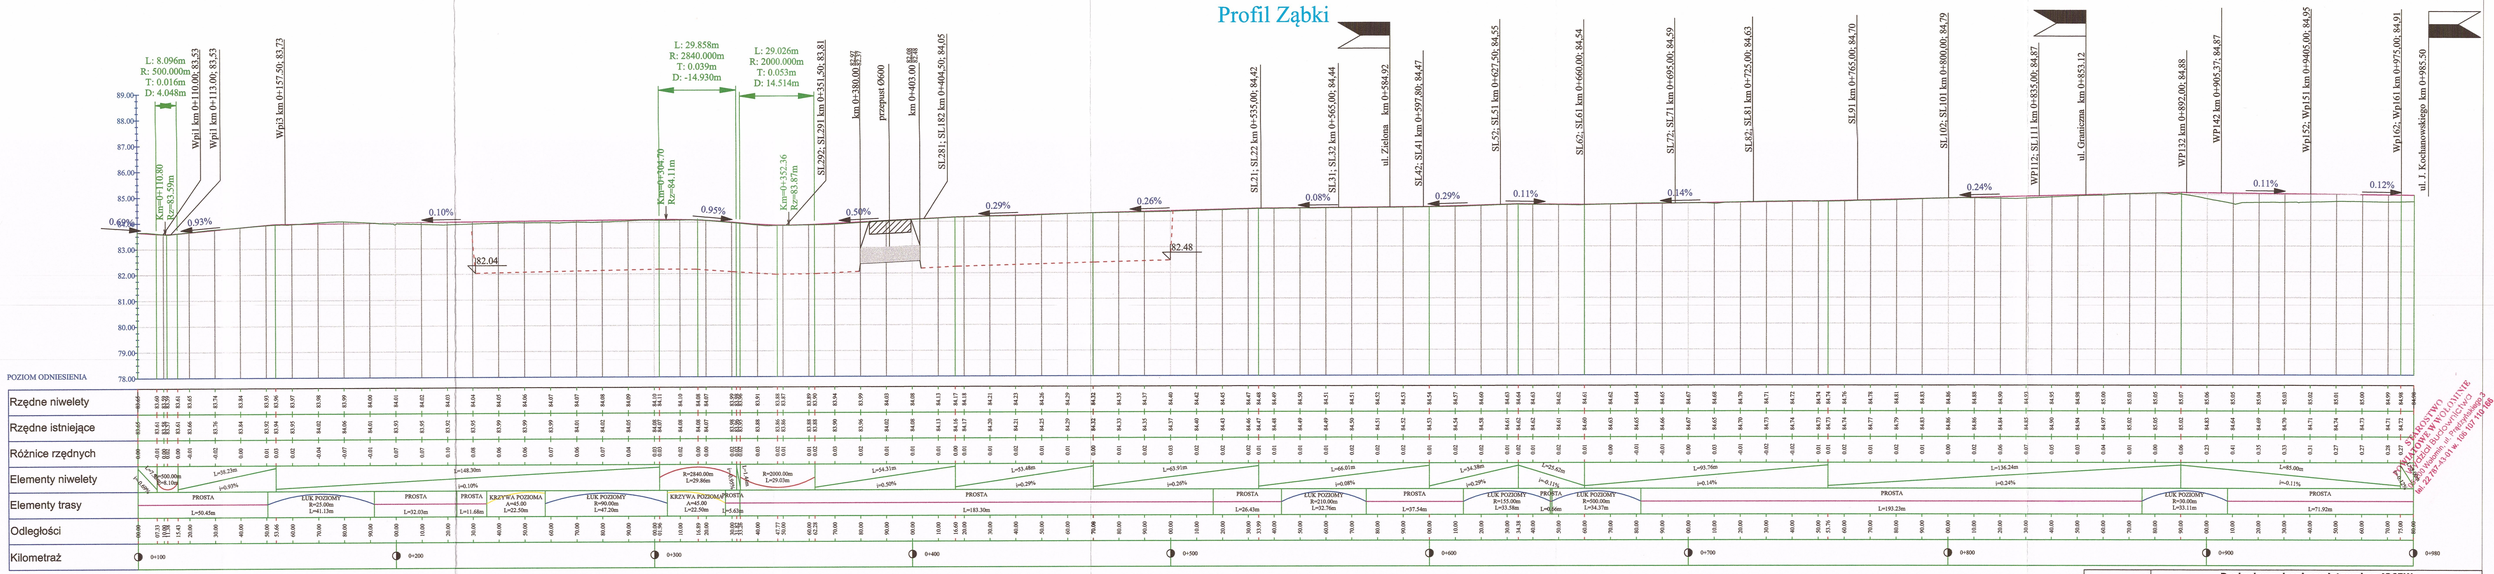


## LEGENDA:

- projektowana niweleta drogi
- istniejący teren
- projektowana niweleta rowu prawego

| | | | |
|---|---|---|---|
| NAZWA I ADRES OBIEKTU: | Rozbudowa drogi powiatowej nr 4365W ul. Drewnickiej w Ząbkach na odcinku od dz. ew. nr 71/1 oraz dz. ew. nr 71/14 obręb 01-02 do skrzyżowania z ul. Kochanowskiego | | |
| TYTUŁ: | Profil podłużny | | |
| SKALA: 1:100 | NR RYS. 4 | | DATA/PODPIS |
| OPRACOWAŁ: | – | – | |
| PROJEKTANT: | inż. Stanisław Wajrak | upr. nr GT.8346/8/13/7 w specjalności konstrukcyjno-inżynieryjnej | 17.02.17 |
| SPRAWDZAJĄCY: | inż. Artur Szymczak | WKP/0065/PWOD/05 w specjalności drogowej | 17.02.17 |

STAROSTWO POWIATOWE WYKOŁOWANIE
Wydział Budownictwa
Ul. Pierwszej Wolności 3
Tel. 22 78 24-31 w. 108 107 110 108