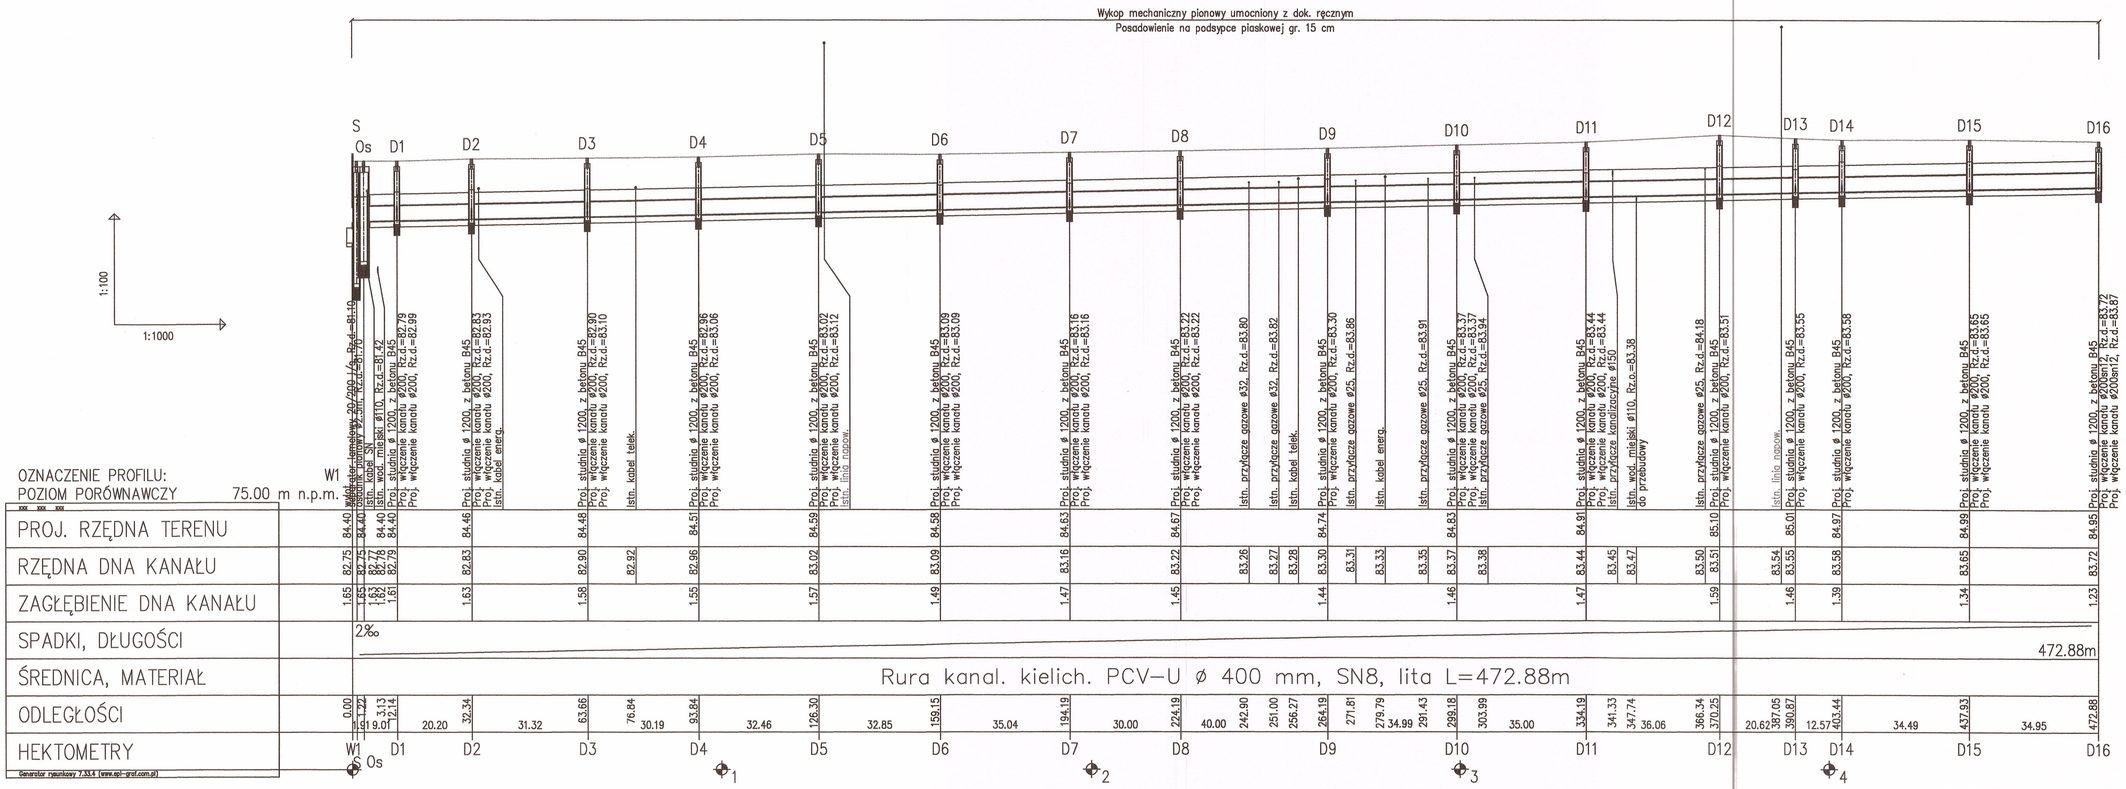

NAZWA I ADRES OBIEKTU:	**Rozbudowa drogi powiatowej nr 4365W ul. Drewnicka w Ząbkach na odcinku od dz. ew. Nr 71/1 oraz dz. ew. nr 71/14 obręb 01-02 do skrzyżowania z ul. Kochanowskiego**
TYTUŁ:	**Profil podłużny kanalizacji deszczowej**
SKALA: 1:50	NR RYS. 4/1 — DATA/PODPIS
OPRACOWAŁ:	-
PROJEKTANT:	mgr inż. Dariusz Rogowski — upr. nr GP 7342/494 w specjalności instalacyjno-inżynieryjnej — 17.02.17
SPRAWDZAJĄCY:	mgr inż. Arkadiusz Chatłas — upr. nr UAN 7342/5/96 w specjalności instalacyjnej — 17.02.17

STAROSTWO POWIATOWE W WOŁOMINIE
Wydział Budownictwa
05-200 Wołomin, ul. Prądzyńskiego 3
tel. 22 787-43-01 w. 105, 107, 110