



POZIOM PORÓWNAWCZY	73.00 m n.p.m.
PROJ. RZĘDNA TERENU	
RZĘDNA DNA KANAŁU	
ZAGŁĘBIENIE DNA KANAŁU	
SPADKI, DŁUGOŚCI	1.39m 5%
ŚREDNICA, MATERIAŁ	
ODLEGŁOŚCI	

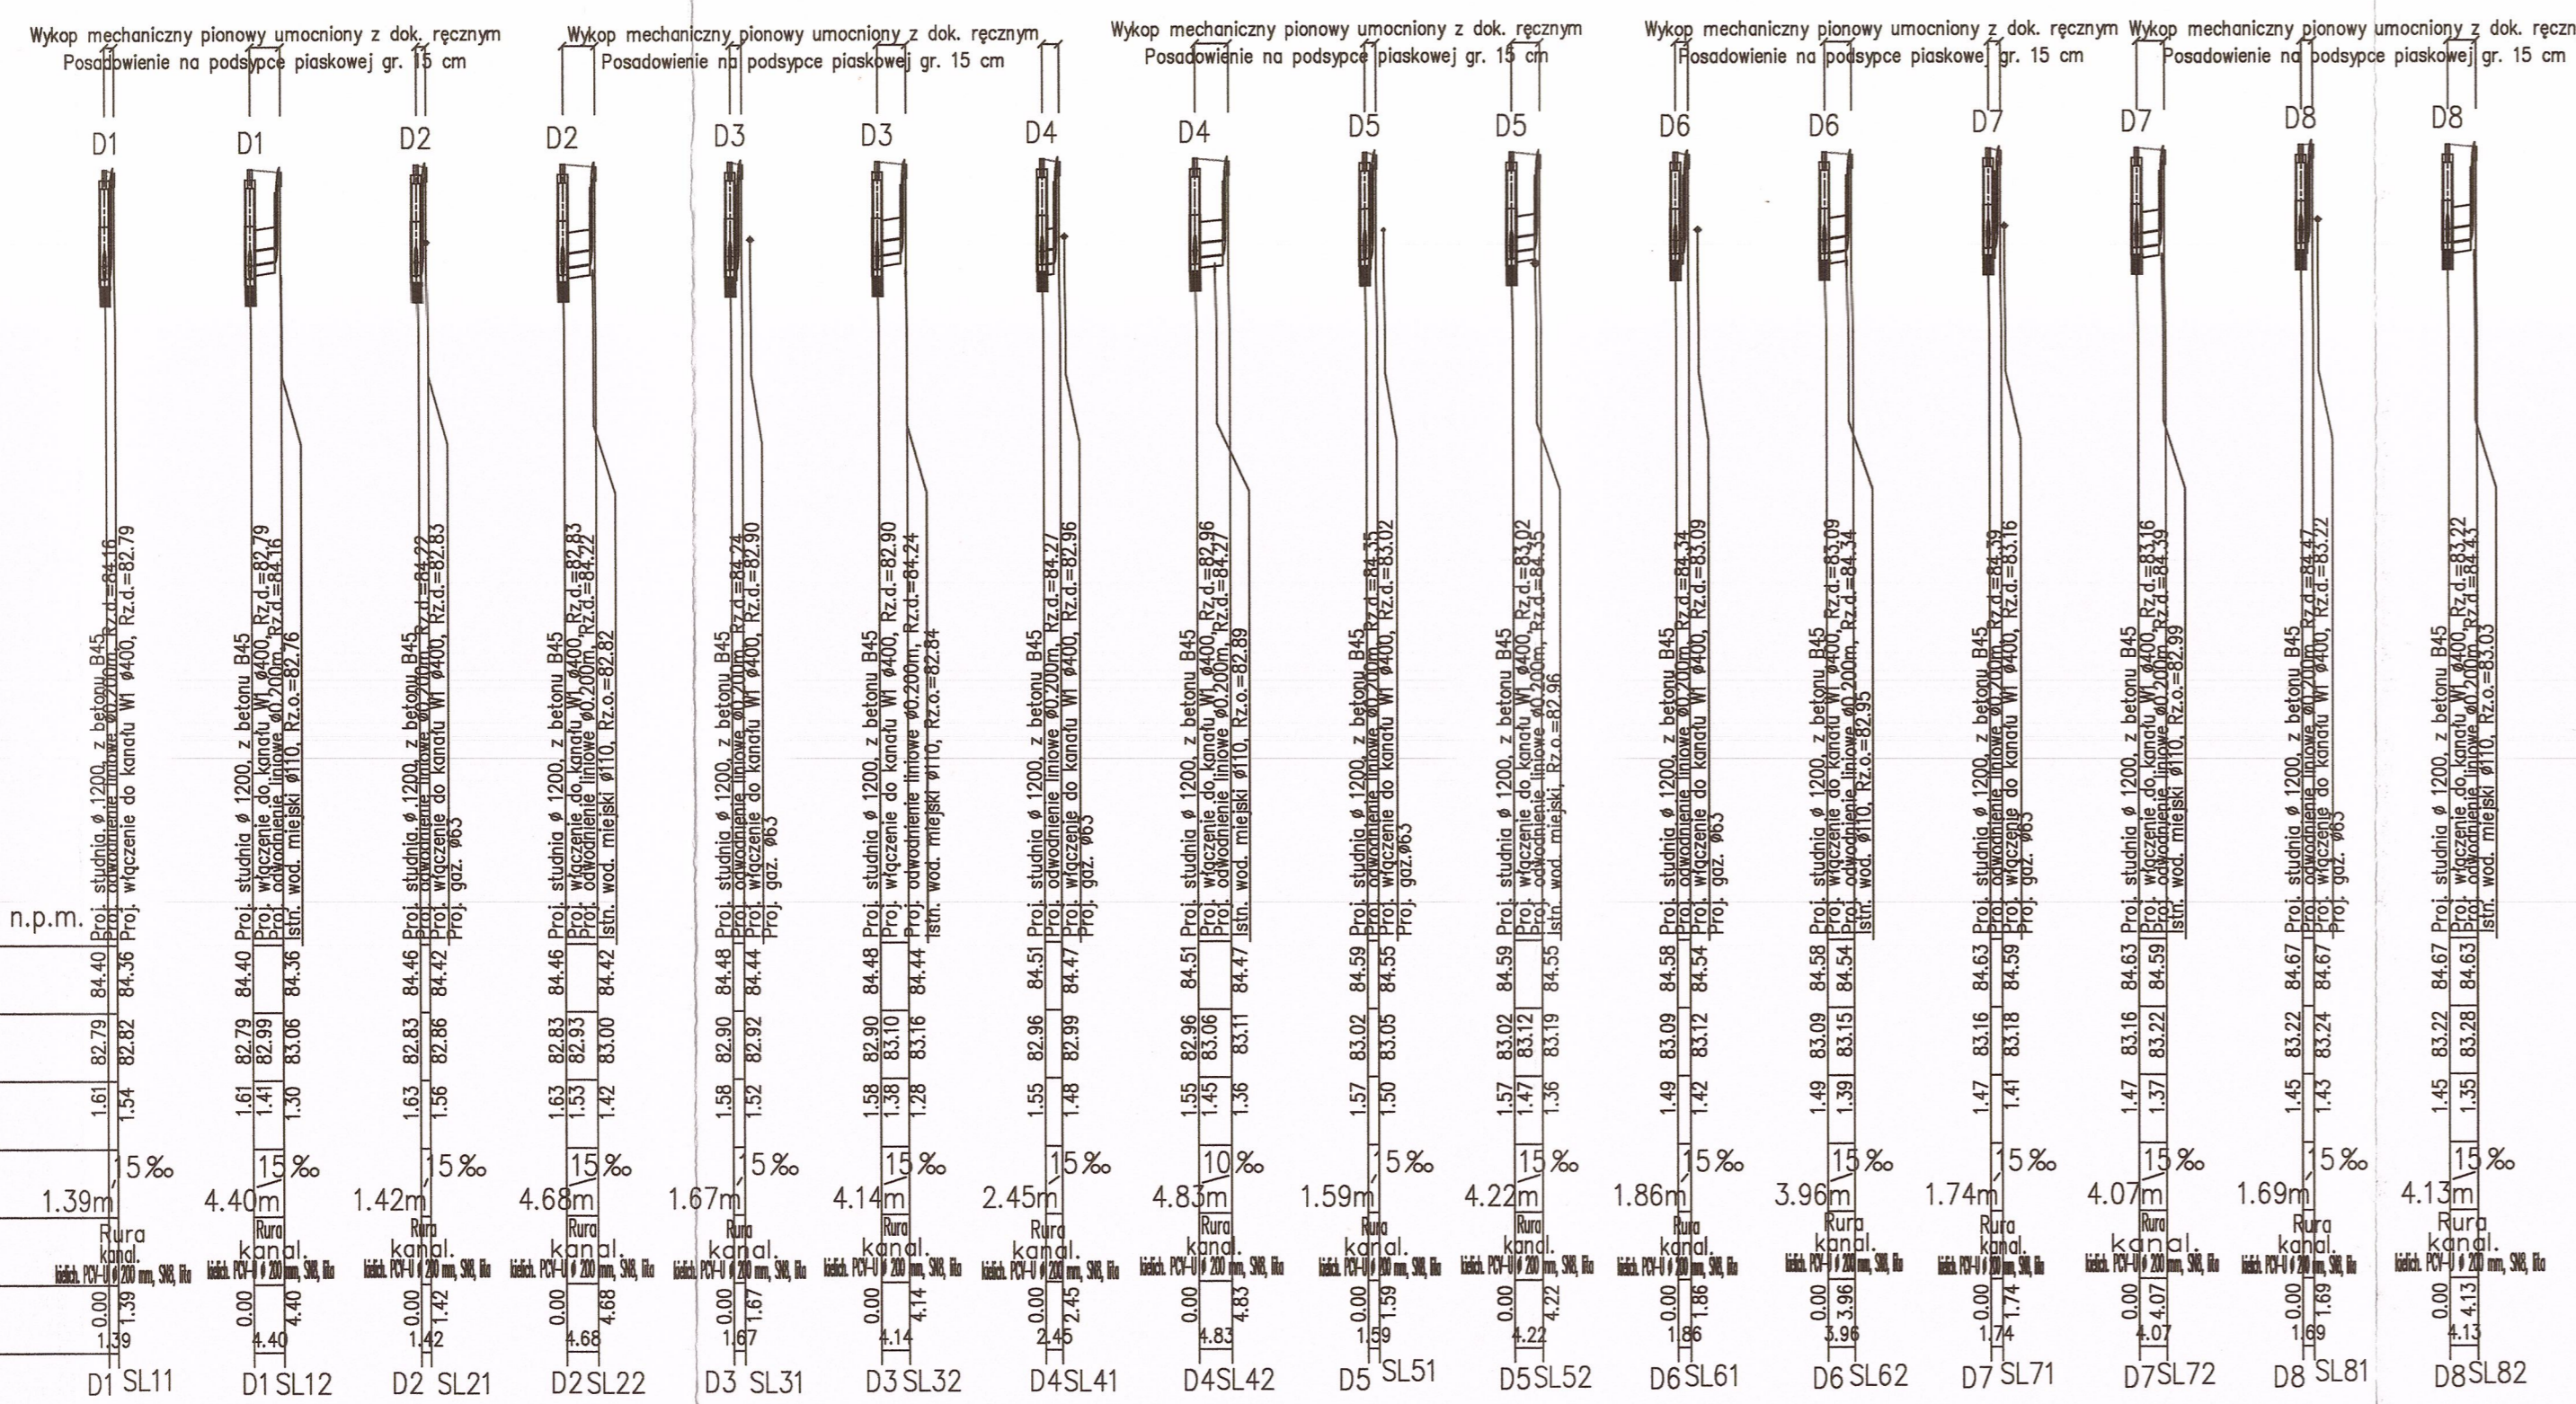

POZIOM PORÓWNAWCZY	73.00 m n.p.m.
PROJ. RZĘDNA TERENU	
RZĘDNA DNA KANAŁU	
ZAGŁĘBIENIE DNA KANAŁU	
SPADKI, DŁUGOŚCI	1.63m 5%
ŚREDNICA, MATERIAŁ	
ODLEGŁOŚCI	

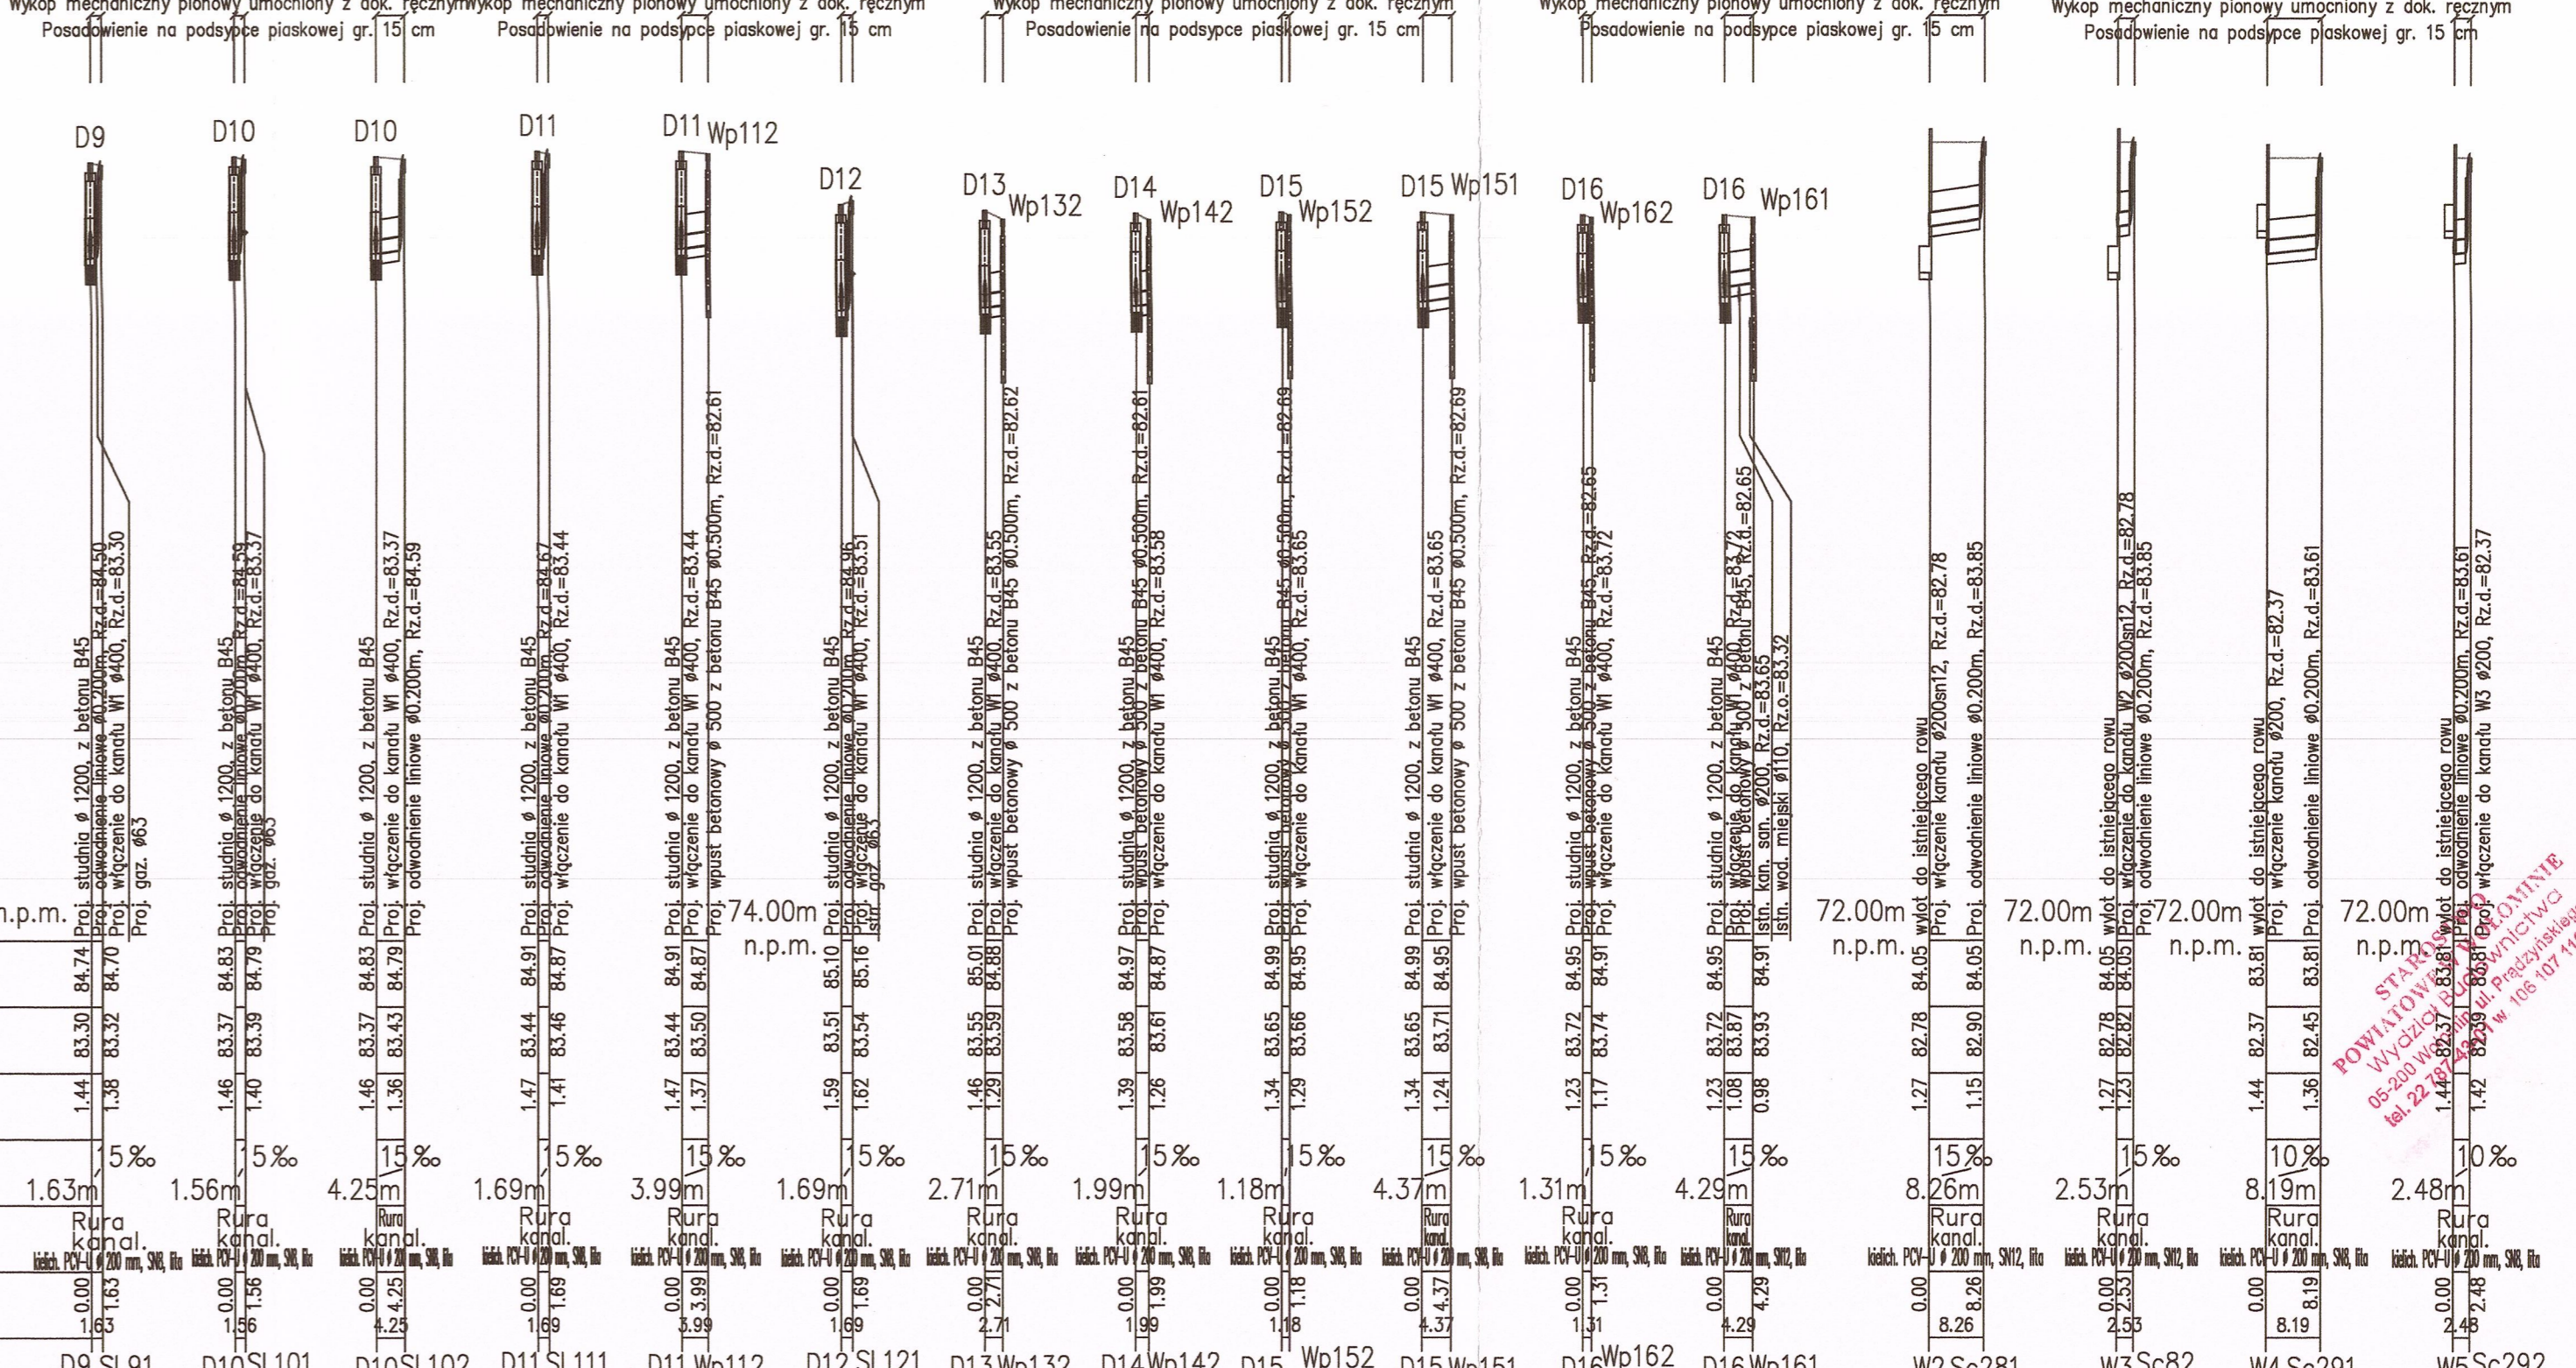

NAZWA I ADRES OBIEKTU:	Rozbudowa drogi powiatowej nr 4365W ul. Drewnicka w Zabkach na odcinku od dz. ew. Nr 71/1 oraz dz. ew. nr 71/14 obręb 01-02 do skrzyżowania z ul. Kochanowskiego	
TYTUŁ:	Przykanaliki kanalizacji deszczowej	
SKALA: 1:50	NR RYS. 4/2	DATA/PODPIS
OPRAWOWAŁ:		
PROJEKTANT:	mgr inż. Dariusz Rogowski	upr. nr GP 7342/64 w specjalności instalacyjno-inżynierskiej
SPRAWDZAJACY:	mgr inż. Arkadiusz Chattas	upr. nr UAN 7342/566 w specjalności instalacyjnej

POWIATOWY URZĄD PROJEKTOWY  
 ul. Szarych Kosciuszki 111/118  
 05-200 Warszawa, Pruszyńskie  
 tel. 22 62 22 22, fax 22 62 22 22, e-mail: 118@upr.gov.pl, www.118.pl