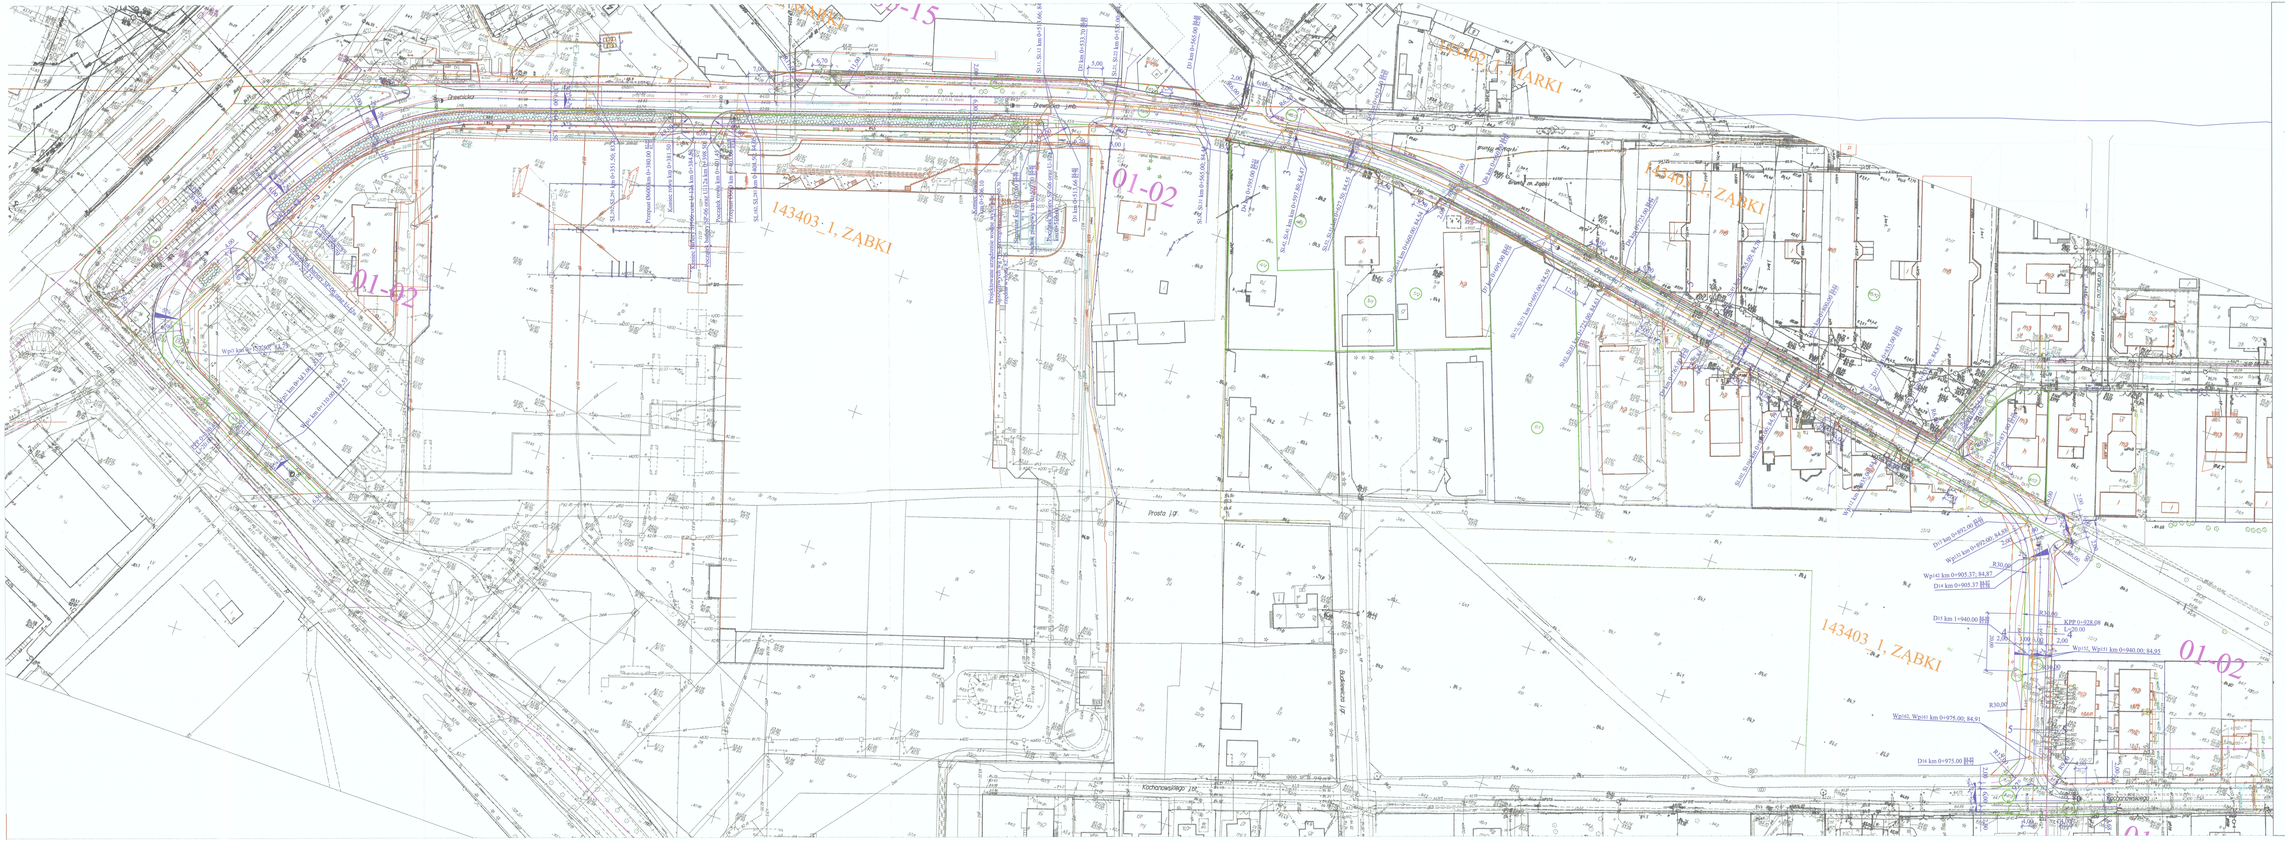

LEGENDA:

- projektowany krawężnik betonowy najazdowy 15x22x100cm
- projektowany krawężnik betonowy najazdowy obniżony 15x22x100cm
- projektowany krawężnik betonowy 20x30x100cm
- projektowany obrzeże chodnikowe betonowe 8x30x100cm
- projektowany opornik betonowy 12x25x100cm
- projektowana oś jezdni
- nasyp przekroju normalnego
- projektowana barjera SP-05
- projektowana barjera U-12
- projektowany słw odgrzewający
- istniejące ogrodzenie do wyrębórki lub przestawienia
- linie rozgraniczające teren inwestycji
- czerwone zajęcia (ograniczenia) przebudowa istnych dróg publicznych
- granicy obrębów geodezyjnych
- granica działek ewidencyjnych
- granicy administracyjne gmin
- działki objęte inwestycją
- nawierzchnia z SMA
- nawierzchnia chodnik z kostki betonowej (szara) gr. 8cm
- nawierzchnia zatoki autobusowej z kostki granitowej gr. 16cm
- nawierzchnia ojazdów z kostki betonowej (kolor) gr. 8cm
- nawierzchnia z SMA (pełna konstrukcja)
- umocnienie płytami ażurowymi
- projektowane przykanaliki, wpusty i studnie kanalizacji deszczowej
- projektowana korytka odpływowe
- projektowany kolektor deszczowy

NAZWA I ADRES OBIEKTU:	Rozbudowa drogi powiatowej nr 4365W ul. Drewnicka w Ząbkach na odcinku od dz. ew. nr 71/1 oraz dz. ew. nr 71/14 obręb 01-02 do skrzyżowania z ul. Kochanowskiego		
TYTUŁ:	PLAN BYTOWO-WYSOKOŚCIOWY - KANALIZACJA DESZCZOWA		
SKALA: 1:500		NR RYS. 1	DATA/PODPIS
PROJEKTANT:	mgr inż. Dariusz Rogowski	mgr inż. Dariusz Rogowski w zakresie posiadanego uprawnienia nr 7/DOŚ/2003	
SPRAWDZAJĄCY:	mgr inż. Arkadiusz Chętko	mgr inż. Arkadiusz Chętko w zakresie posiadanego uprawnienia nr 7/DOŚ/2003	